

Järfälla 2365

FÖRSLAG TILL STADSPLAN FÖR
OMRÅDE VID ZENITVÄGEN
DELOMRÅDE III I VÄSTRA SKÄLBY I
JÄRFÄLLA KOMMUN, STOCKHOLMS LÄN
STADSARKITEKTKONTORET I JÄRFÄLLA
DEN 7 NOVEMBER 1978. REVIDERAT DEN 15 MARS 1979.

TÖRE MAGNI
STADSARKITEKT
BIRGIT LUNDEBERG
PLANARKITEKT

Antagen av Järfälla kommunfullmäktige
den 23 april 1979 § 89
Sten Piehl

BETECKNINGAR
STADSPLANEKARTA
GRÄNSER

- Linje 3 meter utanför det område förslaget avser
- Gällande områdesgräns
- Gällande områdesgräns avsedd att utgå
- Föreslagen områdesgräns
- Bestämmelsegräns
- Utfartsförbud
- Illustrationslinjer ej avsedda att fastställas

ALLMÄN PLATS

- Gatumark
- Parkmark

BYGGNADSKVARTER

- A Område för allmänt ändamål
- Bf Område för friliggande hus
- Bk Område för kedjehus
- Bg Område för garage och parkering

SPECIALOMRÅDEN

- Es Område för transformatorstation

ÖVRIGA BETECKNINGAR

- Mark som ej får bebyggas
- I Antal våningar
- u Mark tillgänglig för underjordiska ledningar
- +0.00 Gällande gatuhöjd
- +0.00 Föreslagen gatuhöjd
- 0 Antal lägenheter
- d Utformning med hänsyn till trafikbuller
- s Fri sikt

19 79-11-12
fastställdes denna stadsplan/stadsplan
på sätt länsstyrelsens beslut samma dag närmare
utvisat. Länsstyrelsen i Stockholms län som ovan.
På tjänstens vägnar.
Eva Wretling

GRUNDKARTA UPPRÄTTAD DEN 28 mars 1978

Sven-Inge Johansson
Sven-Inge Johansson
Byråingenjör


GRUNDKARTA

- Gräns för fastighet med samma namn
- Fastighetsgräns
- Annan gräns (tex servitut)
- f23 1:23 Fastighetsbeteckning
- Byggnader
- Transformatorbyggnad
- Staket
- Häck
- Stenmur
- Stödmur
- Väg
- Slätt
- Dike
- Höjdnurvor
- Avvägd höjd
- Polygonpunkt
- Höjdfix
- Punkt i rutnät
- Träd
- Brunn
- Fornminnesområde
- Sankmark, öker reso äng
- Underjordiska ledningar
- Högsäpningssledning, elkabel
- Telekabel
- Vattenledning
- Avloppsledning
- Vatten- och avloppsledning i samma rörgrav
- Fjärrvärmeledning

HÖJDKURVOR FRAMSTÄLLDA FOTOGGRAMMETRISKT
LÄGET AV BYGGNADER AVSER HUSLIV

MÄTKLASS II
KOORDINATSYSTEM: STOCKHOLMSTRAKTEN 1974 (ST 74)
HÖJDSYSTEM: STOCKHOLMS KOMMUN RH 00

SKALA 1:1000

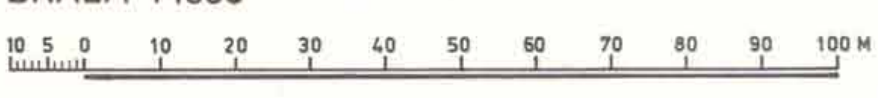

Kopierat likhet med originalnotat.
Bastyrkas i tjänsten.

A. Ohn

M 540
P 2/78 SY

Järfälla 2365