

# FÖRSLAG TILL ÄNDRING AV STADSPLAN FÖR DEL AV SKÖNSBERGS MUNICIPALSAMHÄLLE GÄLLANDE GATUHÖJDER FÖR SKOGS- OCH LÖTSGATAN

SUNDSVALL 1 OKT. 1944.

Edward Stenlås/  
DISTRIKTBARKITEKT

Tillhör byggnadsnämndens i  
Skönsbergs municipalsamhälle  
protokoll den 17:e 1945  
§13 betygar:

Albin Lofdahl  
Byggnadsnämndens ordförande

Förslaget antaget av Sköns-  
bergs municipalfullmäktige  
den 11 september 1945, betygar:

Fullm. ordf.

## Beteckningar:

### Befintliga förhållanden.


- Befintliga byggnader
- Väg, stig
- Tomtbeteckning
- Dike
- Stängsel
- Nivåkurvor
- Tomtgräns

## Gränsbeteckningar:

- Linje begränsande det områ-  
de vars fastställelse sökes.
- Kvarters-, allmän plats och  
annan områdesgräns.
- Gräns inom område mellan  
delar, för vilka olika be-  
stämmelser skola gälla.
- Gatuhöjd, avsedd att fast-  
ställas.
- Gällande gatuhöjd.

## Utbeteckningar:

- Gator och torg
- Kvartersmark som icke får byggas
- Kvartersmark avsedd för fristående eller  
2 och 2 kopplade huvudbyggnader.

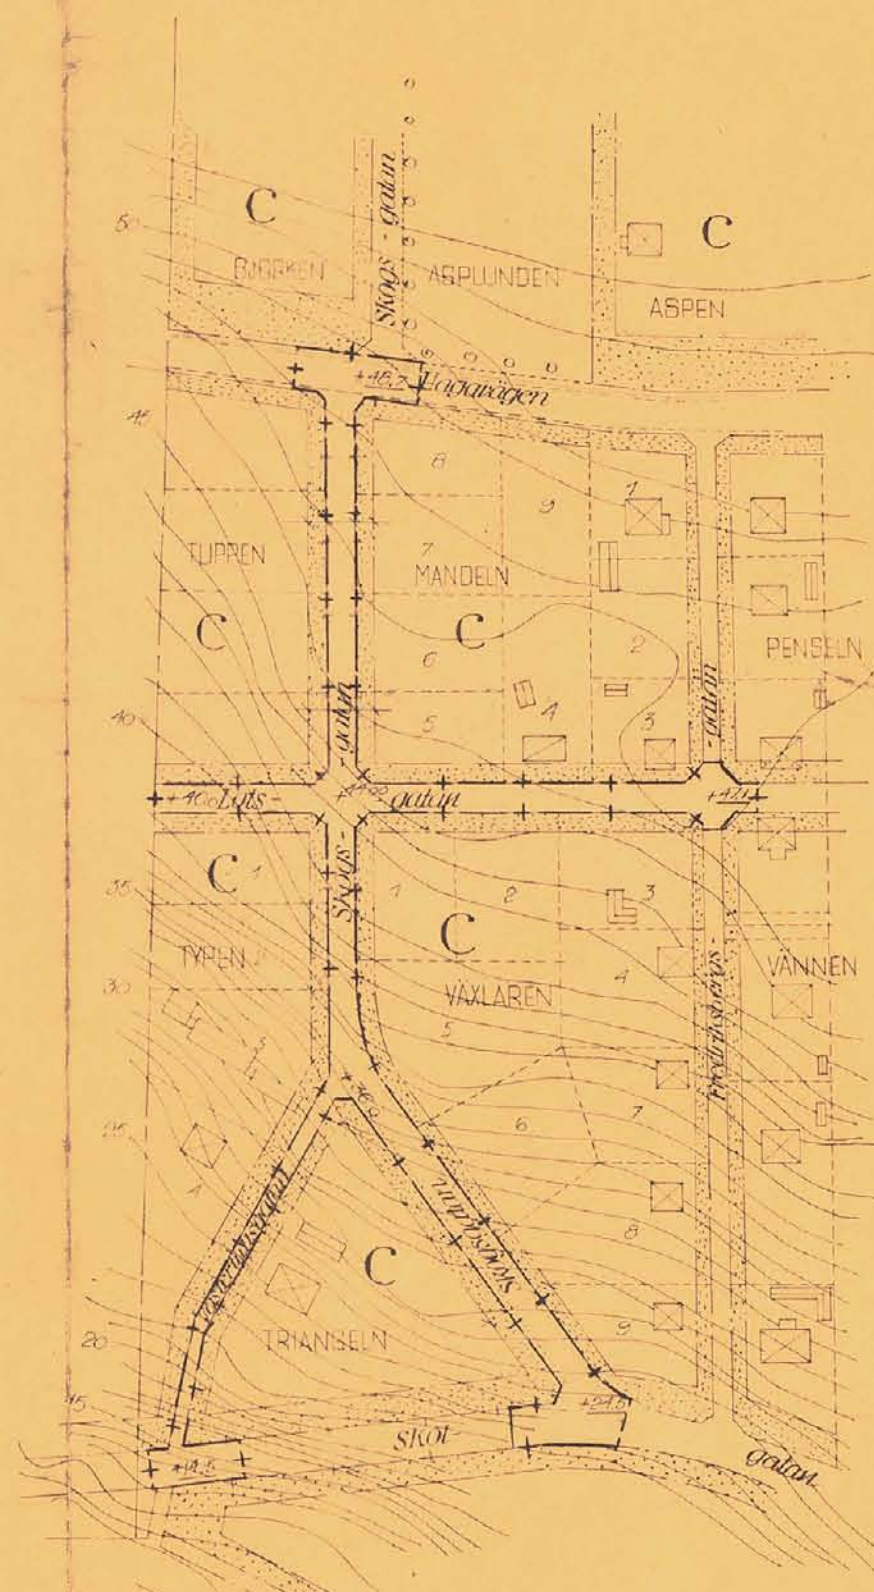

År 1946 den 18 oktober blev den i denna karta  
upplagda ändring av stadsplan av länstyrelsen  
i Västerbottens län fastställd, betygad, häns-  
sed i landskansliet som ord.

På fjärdens nymus:

Jan Sjöström

S 311

Ritsalen

100 50 0 100 200 m

SKÖN 351

Expeditionen

Förv.-pl.