




Illustrationskarta

Skala: 1:1000 (A0), 1:2000 (A2)

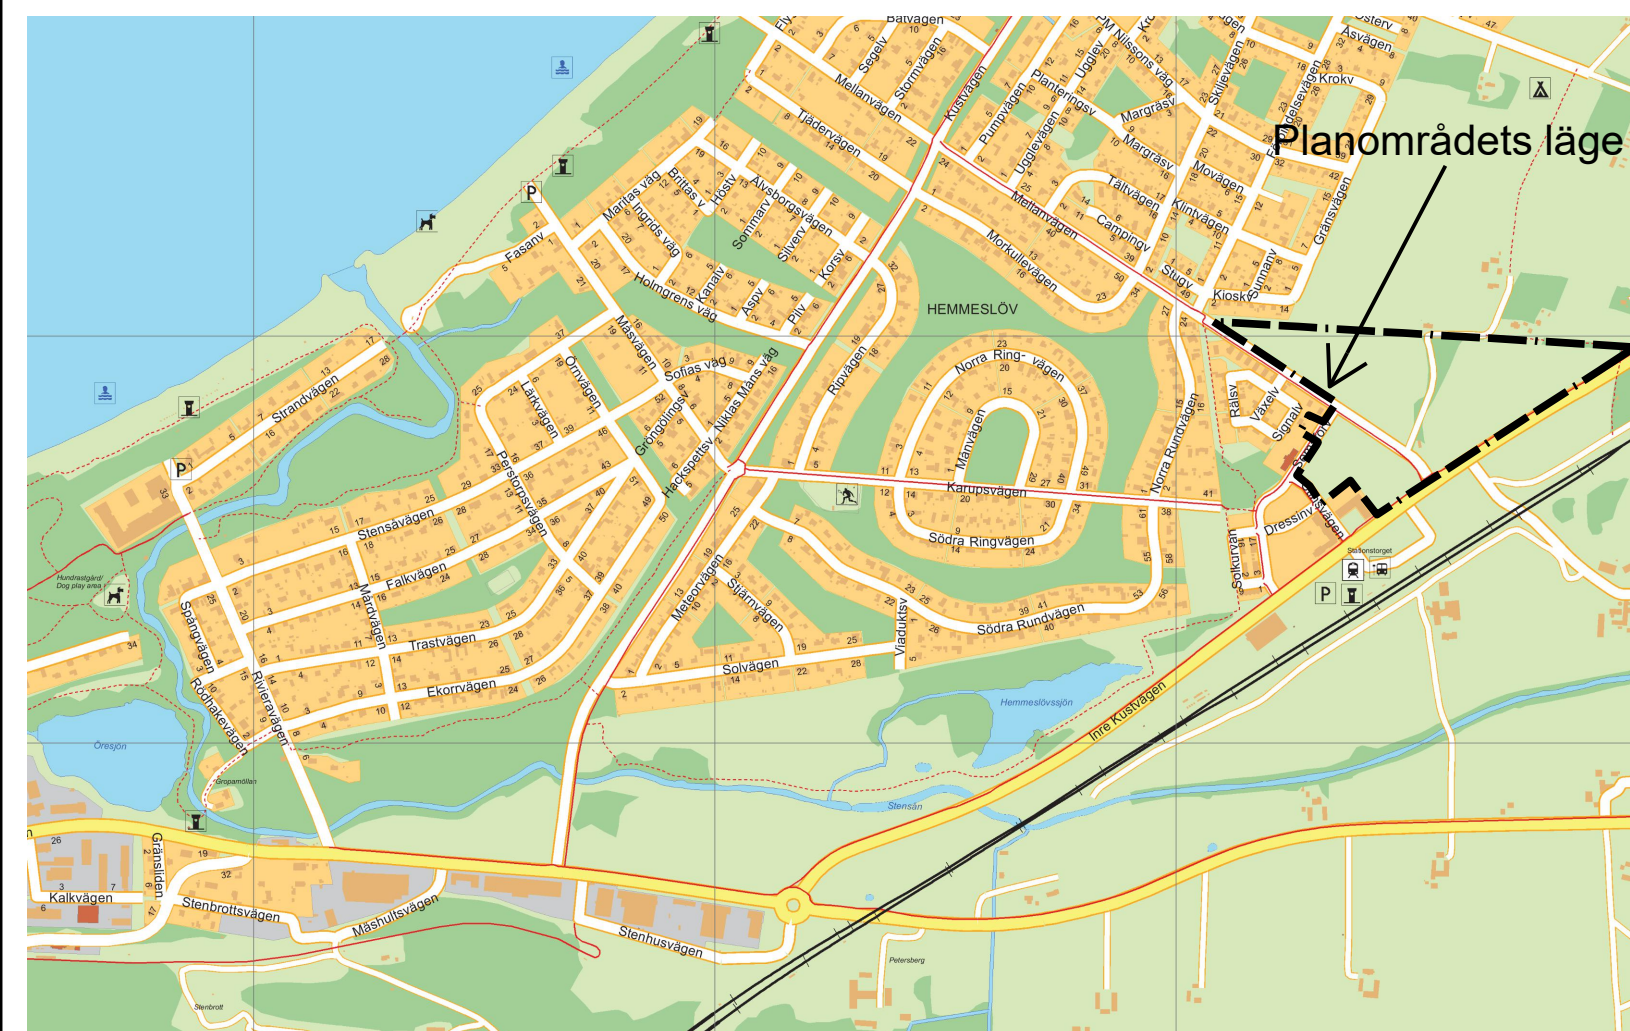


Planområdets läge

GRUNDKARTAN
Grundkartan är upprättad 1 februari 2026 på grundval av Båstads kommuns primärkarta. Platsbesök utfört i augusti 2023. Fastighetsindelningen överförs från februari 2026. Kartan innehåller detalj med alla kvarter. Standardbeskrivningen i plan inom planområdet följer HMK-Standardnivå 2. Koordinatsystem: i plan: SWEREF 99 13 30 Höjdsystem: RH 2000

TECKENFÖRKLARING
Grundkartans beteckningar

- Traktgräns
- Fastighetsgräns
- Gräns för servitut, ledningsrätt, formlinje etc
- Koordinatskyes
- Namn på fastighet
- Bostadshus karaktär efter huslöv resp takkontur
- Komplementbyggnad karaktär efter huslöv resp takkontur
- Skärmtak karaktär efter huslöv resp takkontur
- Transformatorbyggnad
- Kanister
- Väggkant, gång eller gång- och cykelbana
- Ägaregräns

- Aker, odlad öppen mark
- Angår-, hag- eller betesmark
- Barrskog resp lövskog
- Barträd resp lövträd
- Kärr, mosse eller sankmark
- Fonflämn
- Staket, gärdsgård eller plank
- Stodmur
- Stånt
- Höjdukur
- Höjdpunkt
- Belysningsstolpe
- Vattendrag

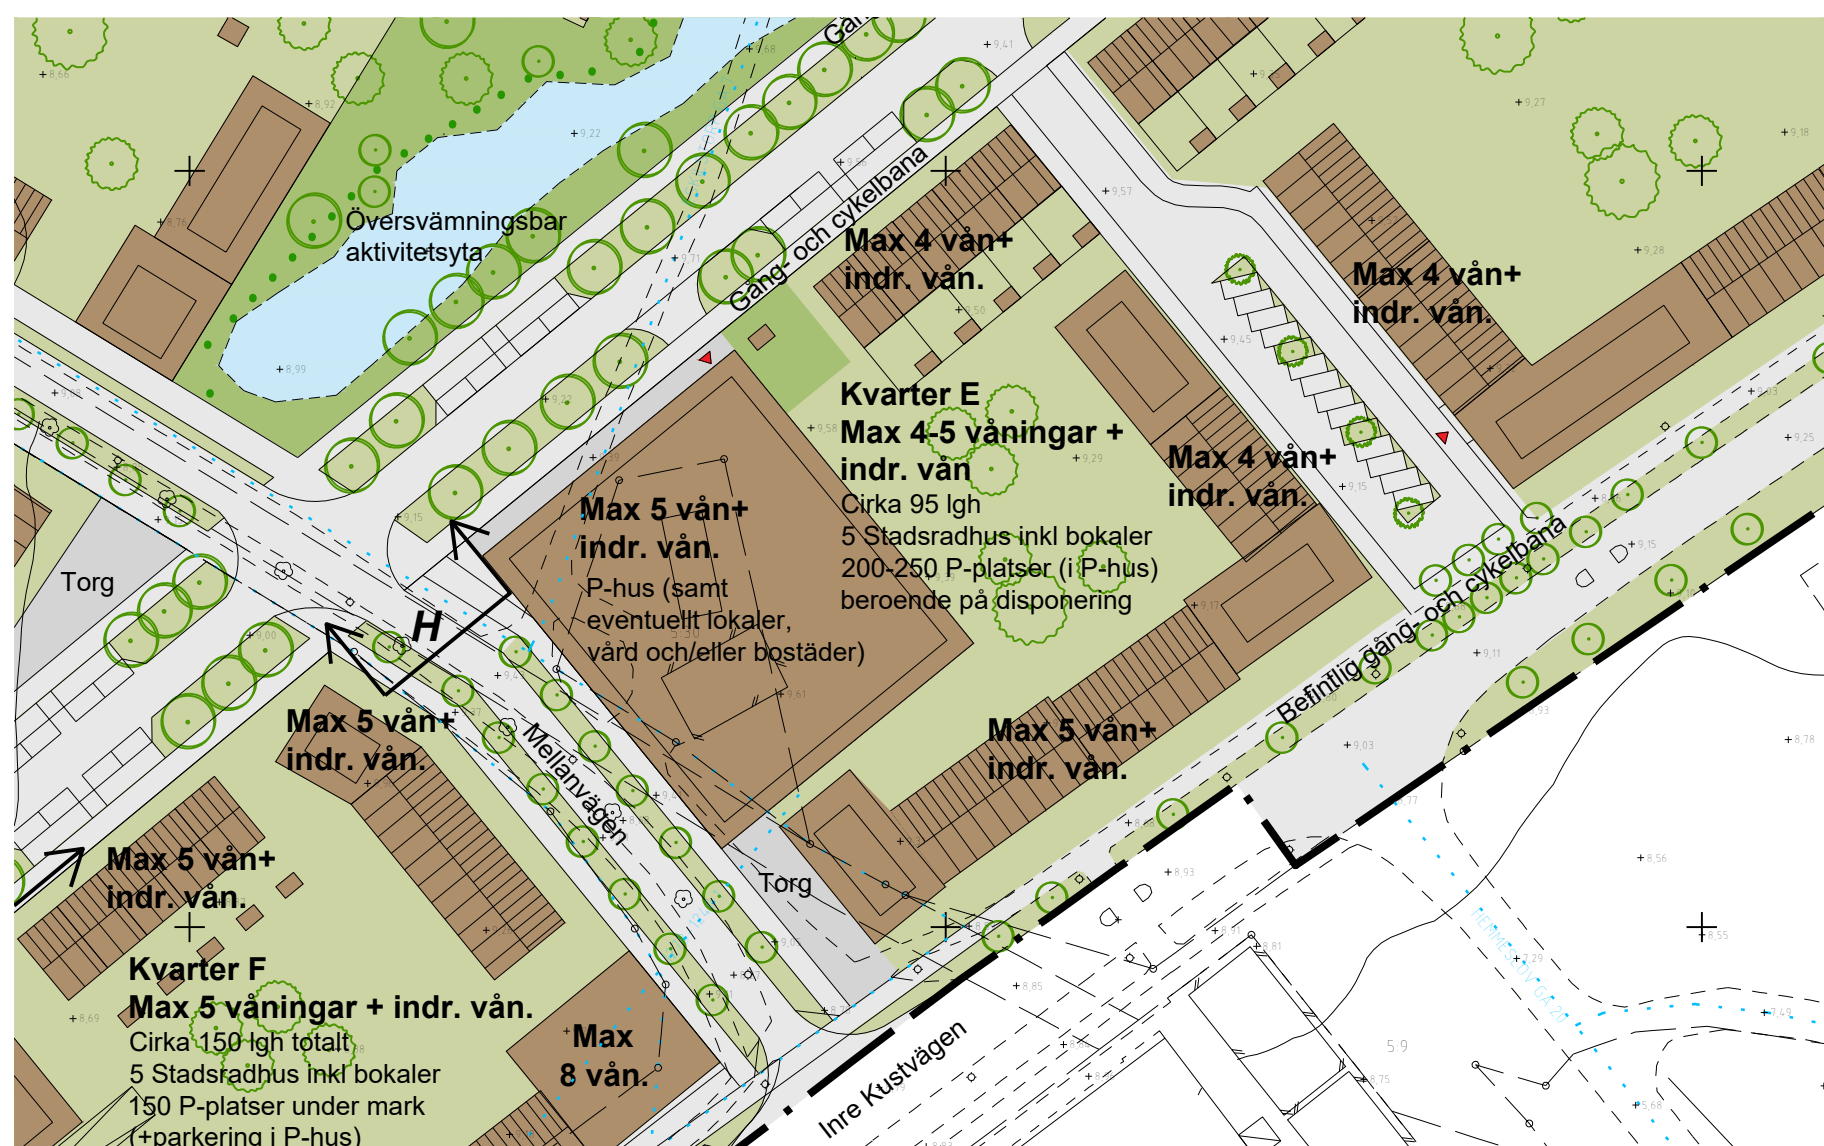


Utdrag ur illustrationskarta - Alternativ utformning av kvarter E där fördelningsstation är flyttad

Skala: 1:1000 (A0), 1:2000 (A2)

TECKENFÖRKLARING (tillhörande illustrationskarta)

- Föreslagen ny byggnation
- Befintlig byggnation
- In-/utfart parkeringsgarage
- Träd och vegetation/buskar
- Gångslinga / gång- och cykelväg
- Parkering
- Fördröjning av dagvatten/översvämningsbar aktivitet
- Sektion

SEKTIONER Skala: 1:300 (A0), 1:600 (A2)

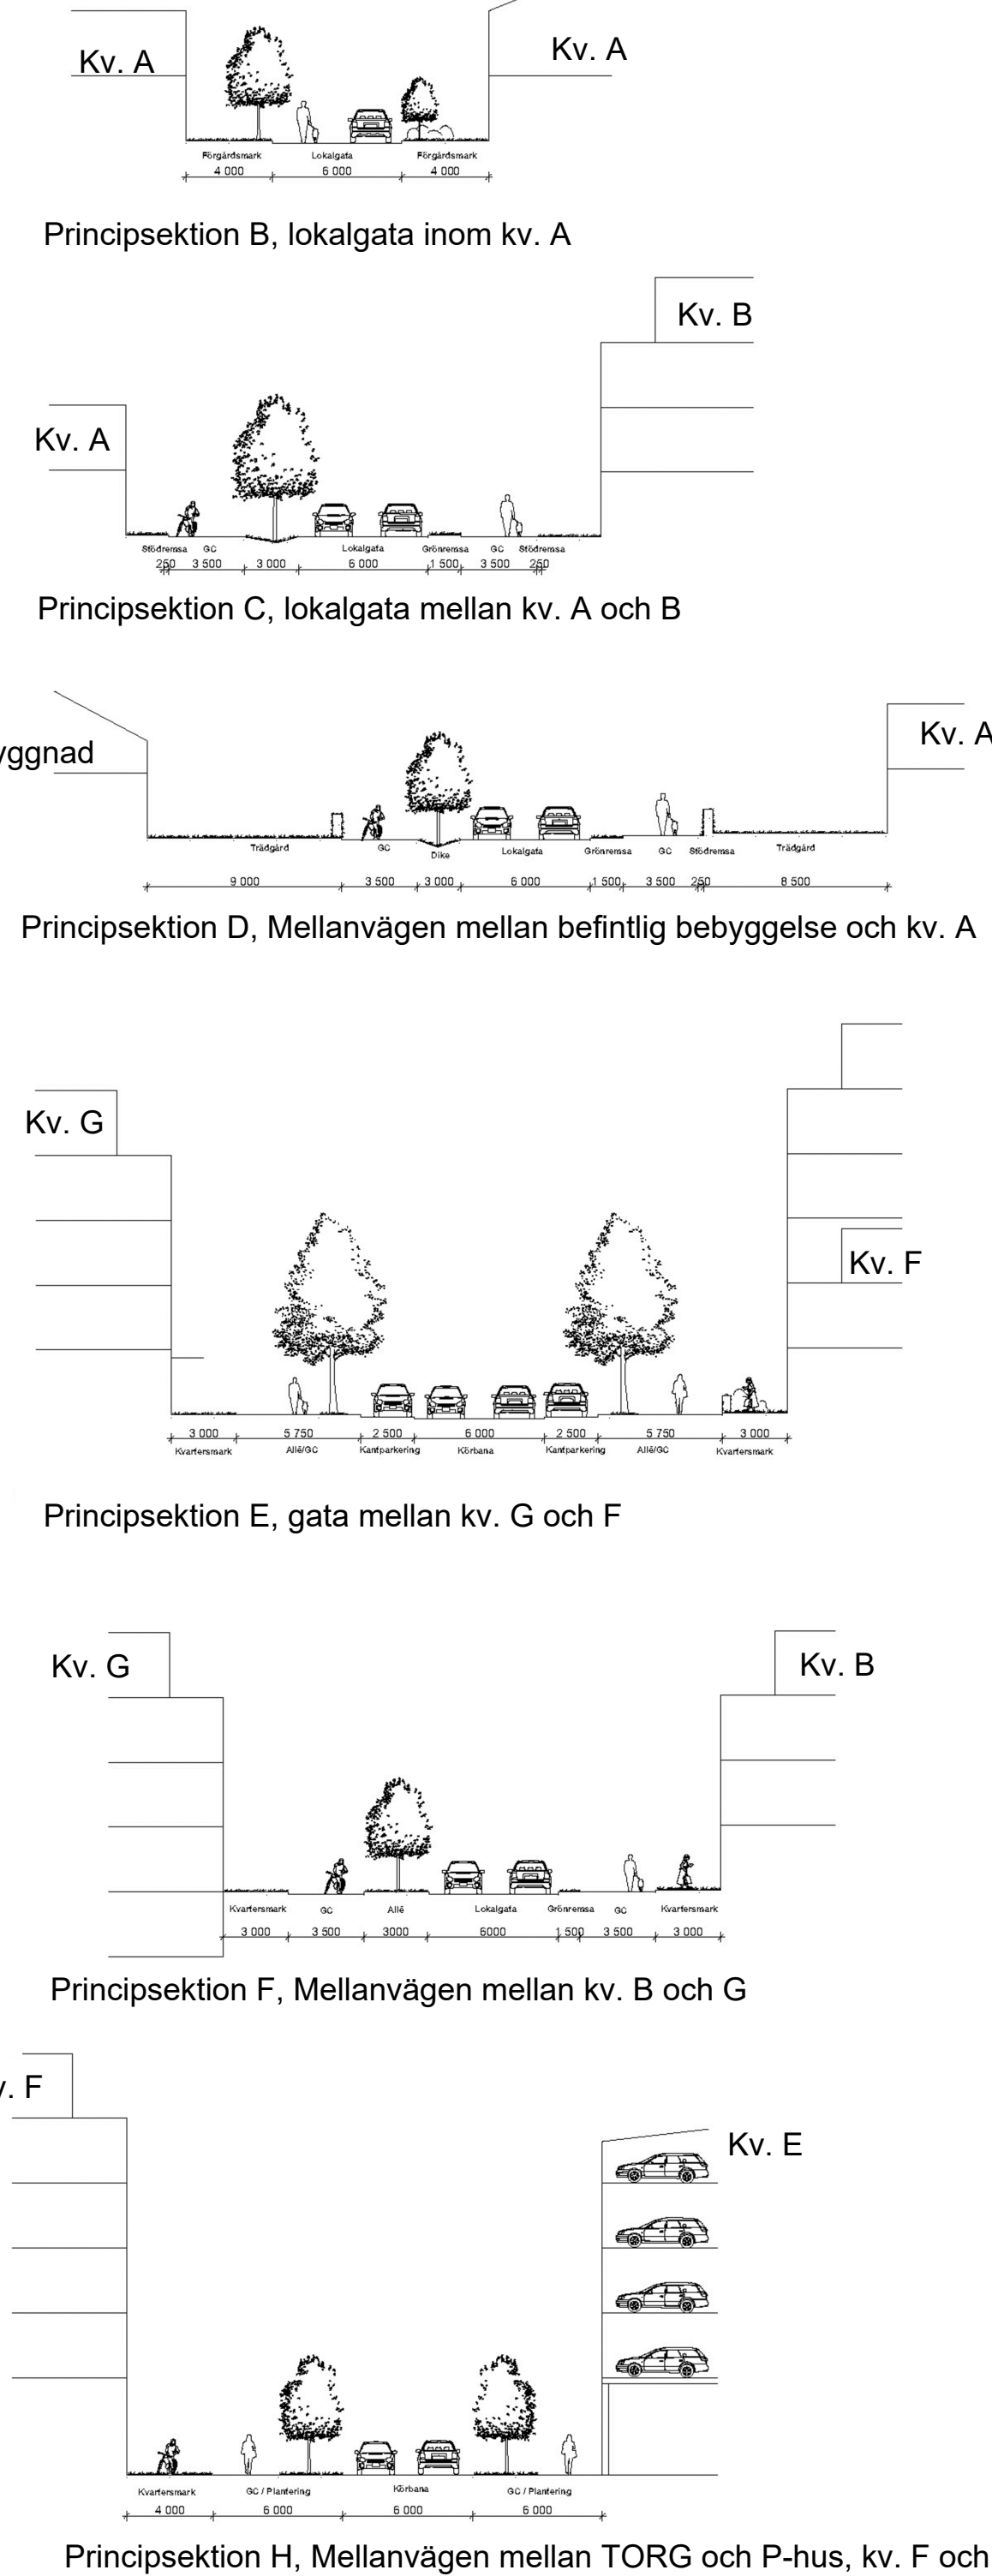

- Till planen hör:
 - Planprogram
 - Planbeskrivning
 - Illustrationskarta
 - Behovsbedömning
 - Miljökonsekvensbeskrivning
 - Fastighetsindelning
 - Samrådsredogörelse
 - Gränsskärtsutlåtande

ANTAGANDEHANDLING 2026-03-20

Illustrationskarta tillhörande detaljplan för del av Hemmeslöv 5:14 m.fl, Tuvelyckan etapp 2, område B & C, i Hemmeslöv, Båstad, Båstads kommun, Skåne län

Upprättad av samhällsbyggnad, Båstads kommun

Beslutsdatum	Instans
Antagande 2026-04-29	KF
Laga kraft 2026-05-27	

Camilla Nermark
Planarkitekt

Klara Hammark-Peters
Planchef

1705