

FÖRSLAG TILL ÄNDRING AV STADSPLANEN FÖR KVARTERET DIANA

I TROLLHÄTTANS STAD

UPPGJORT 1 DECEMBER 1954 AV

Thorvald Struwe

STADSARKITEKT

Tillhör stadsfullmäktiges protokoll
§ 68 av den 15 febr. 1955 betygat


Bengt Sjölin

stadsfullmäktiges ordf.

BETECKNINGAR:

- Gränslinje belägen tre (3) meter utanför det område, som beröres av förslaget
- Fastställd gatulinje och kvartersgräns avsedd att bibehållas
- Fastställd gräns mellan olika bestäm-
melseområden avsedd att bibehållas
- *-*-* Fastställd gräns mellan olika bestäm-
melseområden avsedd att utgå
- Föreslagen ny gräns mellan olika be-
stämmelseområden
- Befintlig ägogräns
- Andra illustrationslinjer
- Befintlig byggnad
- 5 Tomtrummar
- 6.0 Byggnadshöjd
- III IV Antal våningar
- IIIv IVv Antal våningar jämte vindsinredning
- BhS Område för bostads- och handelsändamål
sammarebyggda hus
- Överbyggd gård och annan terrassbyggnad
- +00.00 Fastställd gatu höjd avsedd att bibehållas
- (+00.00) Fastställd gatu höjd avsedd att utgå
- +00.00 Föreslagen ny gatu höjd

SKALA 1:1000

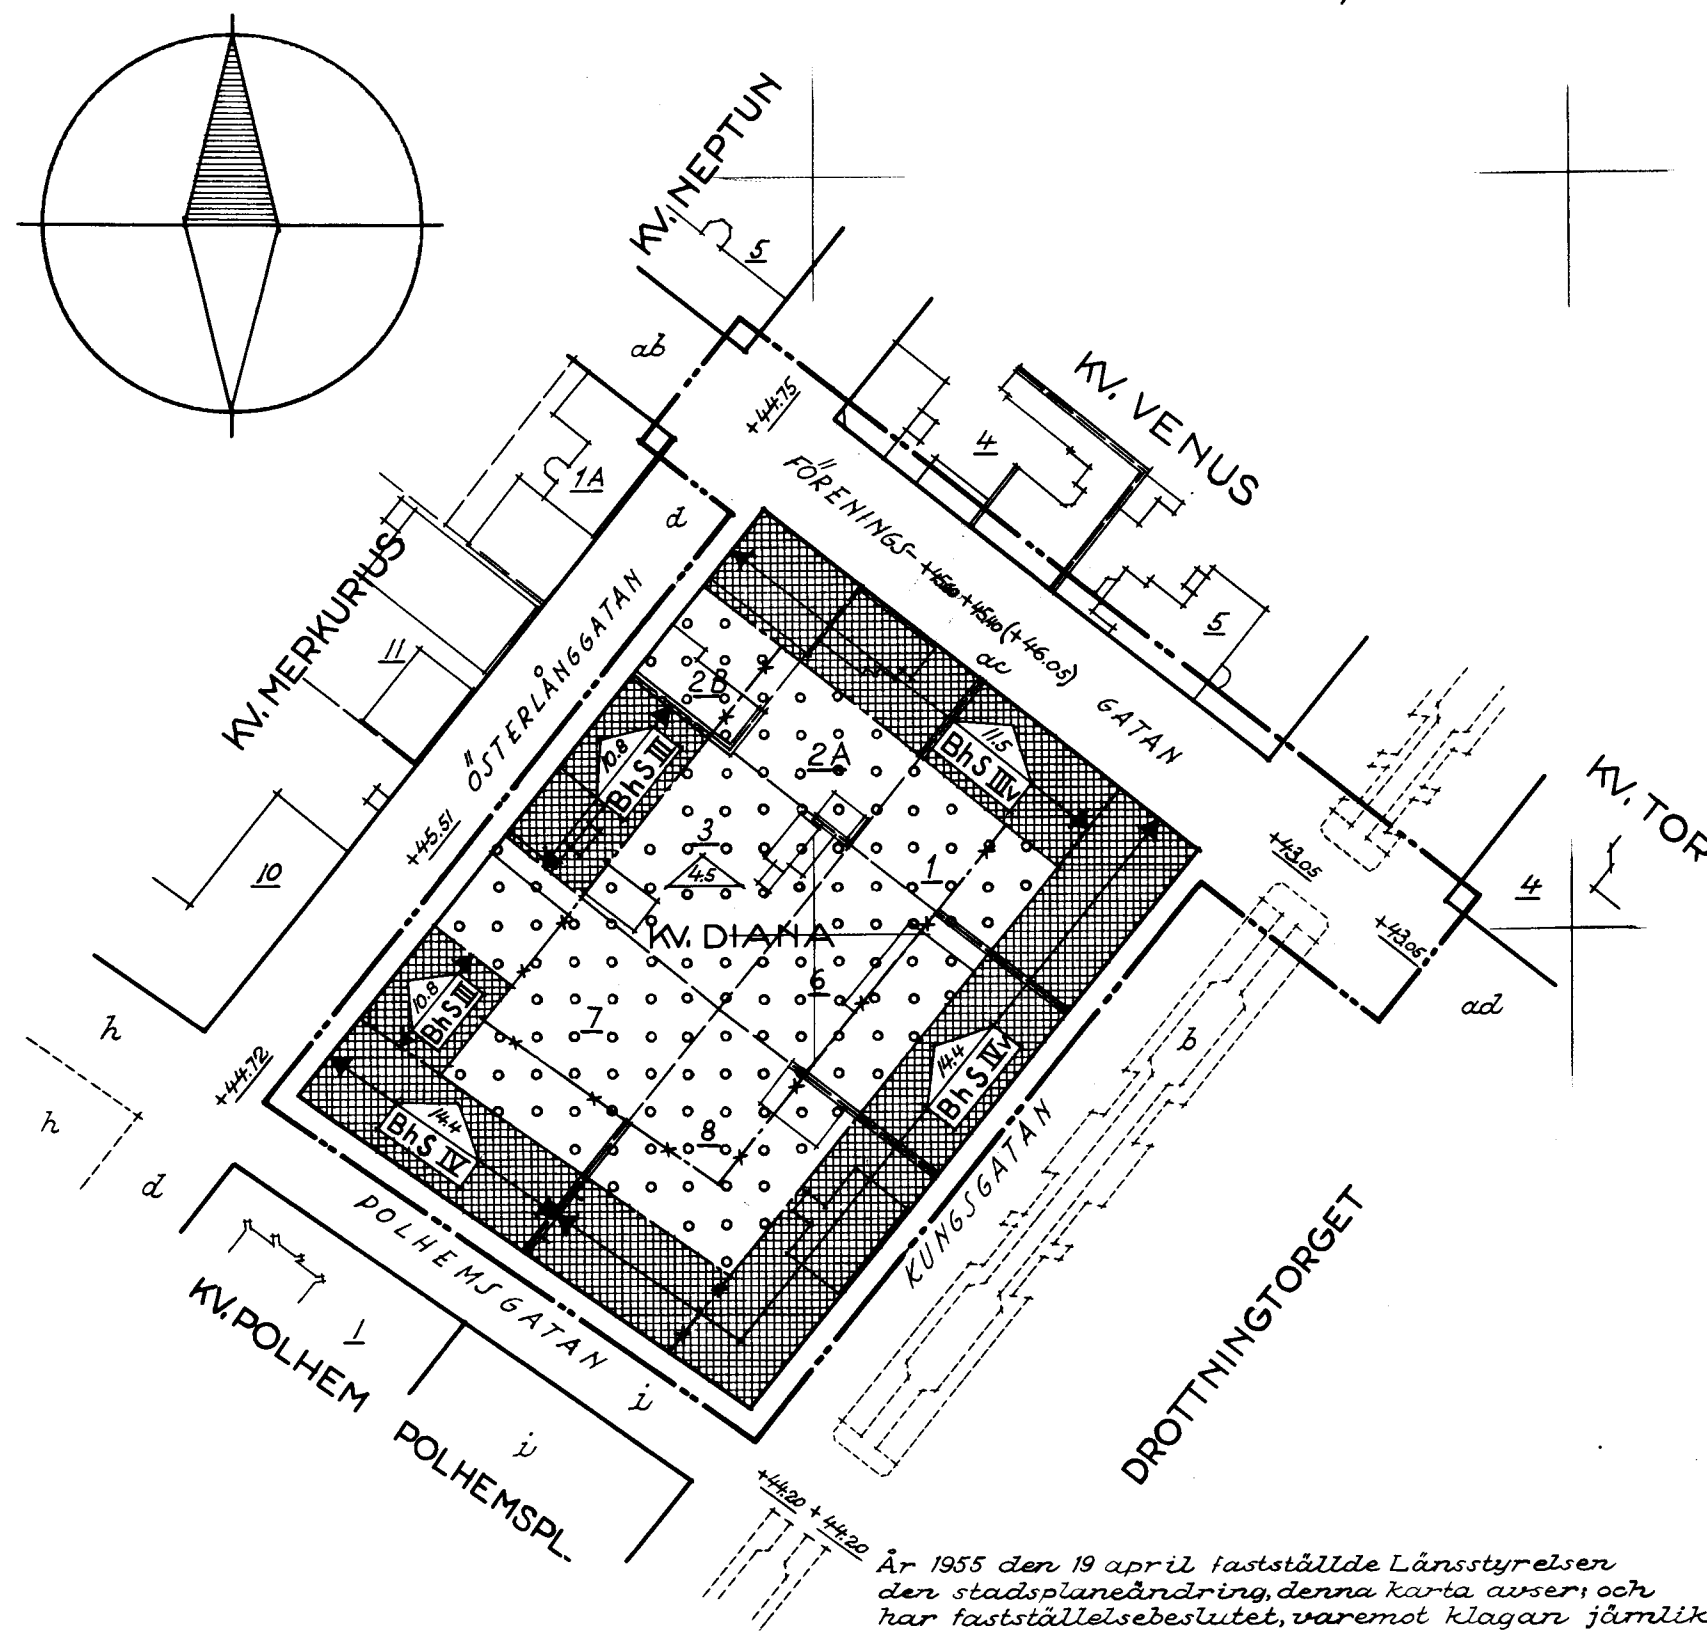

År 1955 den 19 april fastställde Länsstyrelsen den stadsplaneändring, denna karta avser, och har fastställelsebeslutet, varemot klagan jämlikt 150 § 3 st. byggnadslagen ej må föras, vunnit laga kraft; betygat Vänersborg i landskansliet som ovan.
På tjänstens vägnar:
Åke Paulsson