

KOPIA

Tillhör kommunfullmäktiges i Höganäs beslut av den
12/12 1974 § 165 betygat
i tjänsten:
Erland Bondesson.
Kom. fullm. sekr.

Förslag till ändring och utvidgning av stadsplanen för kv. **SÄVEN** m.fl. i Vikens samhälle i Höganäs stad, Malmöhus län

upprättat, Lund den 7 oktober 1967

Stefan Romare
STEFAN ROMARE
arkitekt SAR

BETECKNINGAR FÖR PLANFÖRSLAGET

- — — linje 3 meter utanför stadsplanegräns
- — — områdesgräns avsedd att bibehållas
- x — områdesgräns avsedd att utgå
- - - parkgräns ej avsedd att fastställas
- allmän plats, gata
- allmän plats, park
- +0.0 föreslagen gathöjd

BETECKNINGAR FÖR BEFINTLIGA FÖRHÅLLANDEN


- — — fastighetsgräns
- — — staket, häck
- — — stenmur
- — — stödmur
- — — nivåkurva
- — — väg
- boningshus resp. uthus
- avloppsbrunn
- 343 polygonpunkt
- 197 jordregisternummer å fastighet
- 2 (1) nummer å rättsl. resp. admin. tomt
- 7.2 gathöjd

På grundval av grundkarta upprättad i oktober 1966 och
kompletterad i september 1967 av lantm. Nils Rågstedt,
Kjessler & Mannerstråle AB, Hälsingborg.

Kopians likhet med originalet
bestyrkes på tjänstens vägnar

Stefan Romare

Skala 1:2000

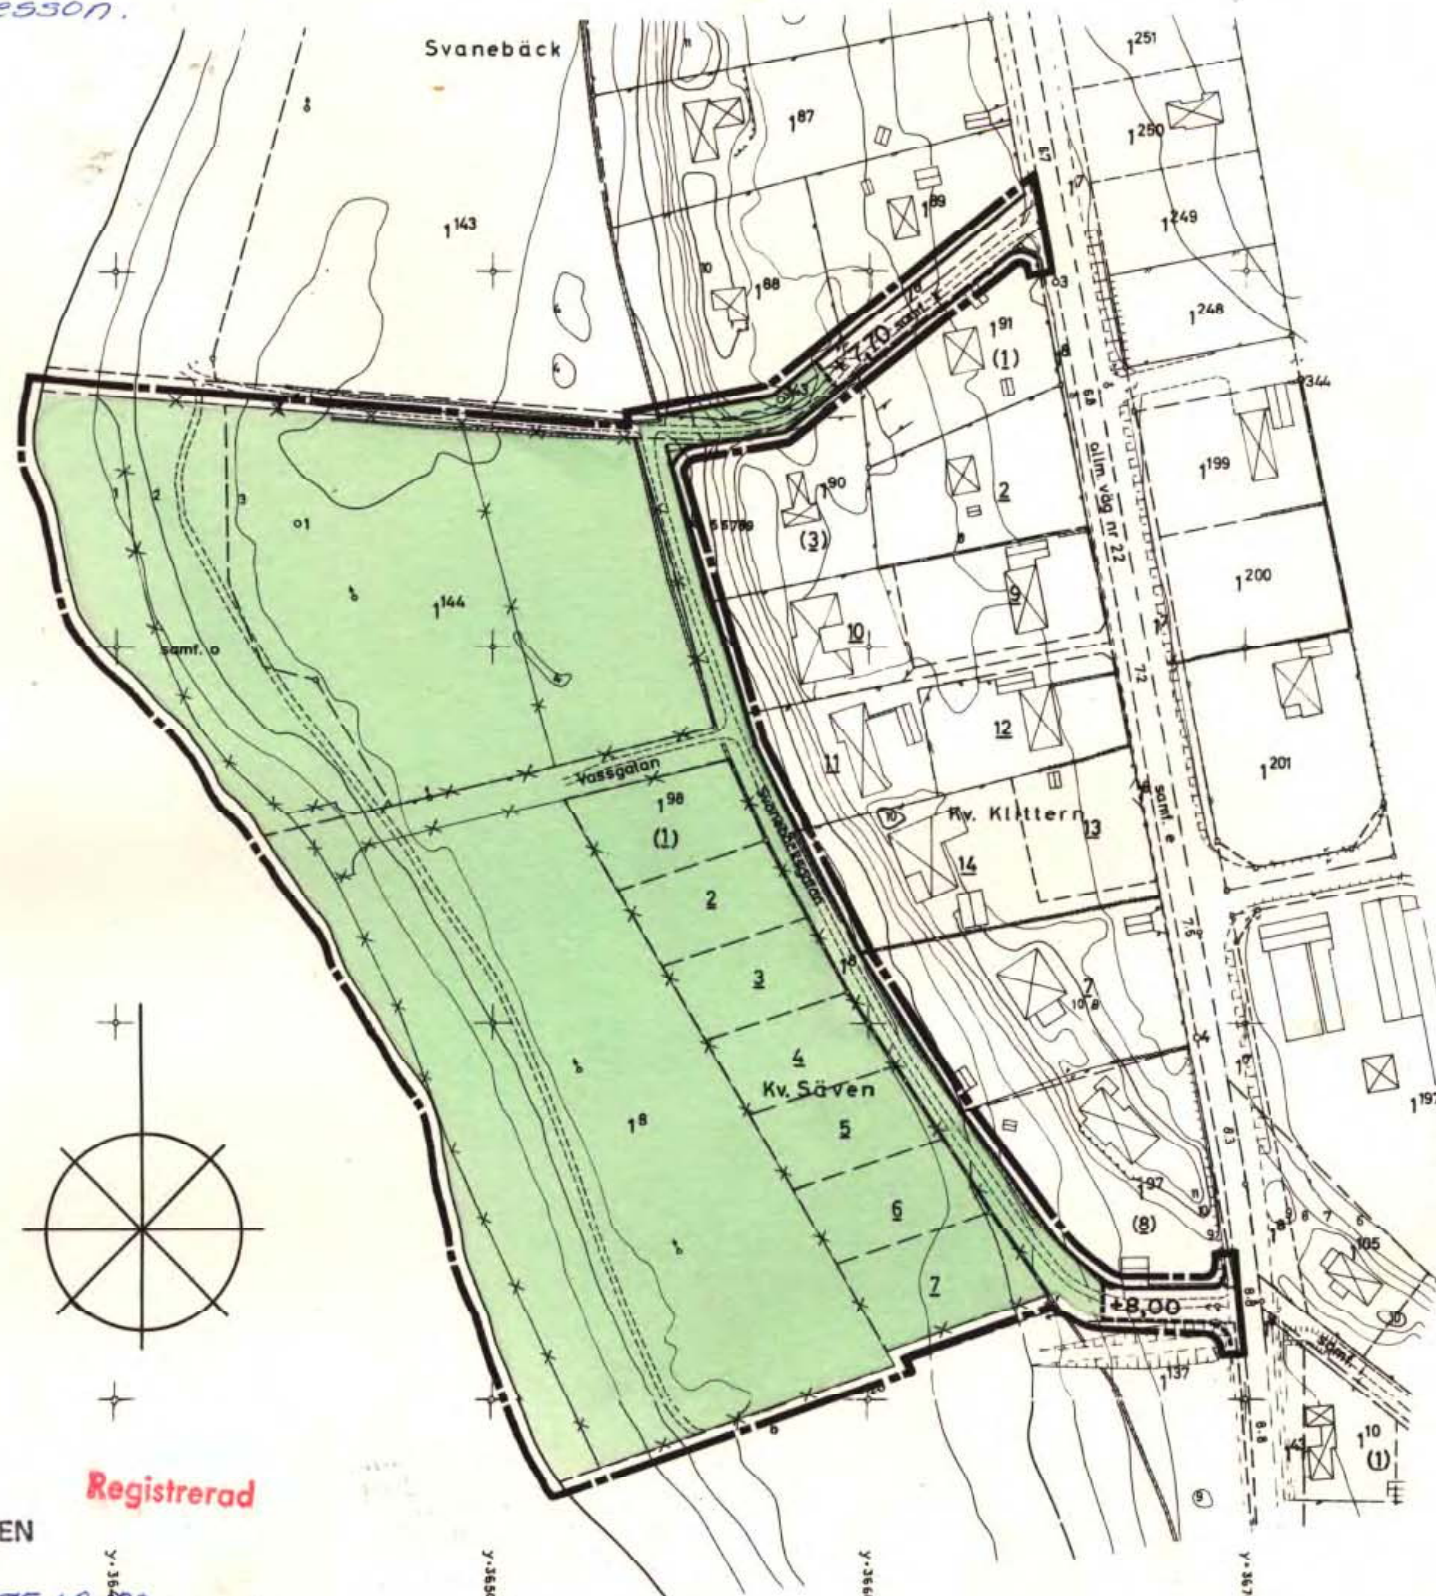

KOPIA

Registrerad

LÄNSSTYRELSEN
Malmöhus län

Genom beslut 1975-09-22, vilket på
grund av stadgande 100 § tredje stycket
byggnadslagen vunnit laga kraft, har
styrelsen fastställt det på denna karta
förelagda förslaget till ändring och
utvidgning av stadsplanen.

Robert Syk. Erik Eklund.

200 100 50 0