

FÖRSLAG TILL ÄNDRING AV STADSPLANEN FÖR KV VALTHORNET M.M. I TROLLHÄTTAN

UPPGJORT AV STADSARKITEKTKONTORET
I SEPTEMBER 1984

LEIF AHLBOM
LEIF AHLBOM
STADSARKITEKT

LARS KARLSSON
LARS KARLSSON
PLANINGENJÖR

GRUNDKARTAN UTGÖR AJOURFÖRT UTDRAG UR
STADNINGJÖRSKONTORETS PRIMÄRKARTVERK
MÄTKLASS II
KOORDINATSYSTEM
I PLAN: TROLLHÄTTANS LOKALA SYSTEM
I HÖJD: RIKETS HÖJDSYSTEM 1900
FASTIGHETSREDOVISNING 1984-11-06

LENNART JOHANSSON
LENNART JOHANSSON
STADNINGJÖR

BETECKNINGAR

GRUNDKARTA

- FASTIGHETSGRÄNS
- KVARTERSGRÄNS ELLER ANNAN OMRÅDESGRÄNS ENLIGT GÄLLANDE DETALJPLAN
- BYGGNADER
- 3080 POLYGONPUNKT
- ~ HÖJDKURVOR
- VÄG
- ÅGOSLAGSGRÄNS
- SLÄNT
- VATTENDRAG
- + RUTNÄTSPUNKT
- +00,0 FASTSTÄLLD HÖJD PÅ GATA

STADSPLANEKARTA

GRÄNSBETECKNINGAR

- GRÄNS BELÄGEN 3 (TRE) METER UTANFÖR DET OMRÅDE SOM BERÖRES AV FÖRSLAGET
 - GÄLLANDE OMRÅDESGRÄNS AVSEDD ATT BEHÅLLAS
 - OMRÅDESGRÄNS
 - GÄLLANDE OMRÅDESGRÄNS AVSEDD ATT UTGÅ
 - GÄLLANDE BESTÄMMELSGRÄNS AVSEDD ATT BEHÅLLAS
 - BESTÄMMELSGRÄNS
 - GÄLLANDE BESTÄMMELSGRÄNS AVSEDD ATT UTGÅ
- #### OMRÅDESBETECKNINGAR

BYGGNADSKVARTER


- [B] BOSTÄDER
- [Lh] HANDELSTRÄDGÅRD

SPECIALOMRÅDE

- [E] HÖGSPÄNNINGSLEDNING

ÖVRIGA BETECKNINGAR

- [] MARK SOM INTE FÅR BEBYGGAS
- [+ + +] MARK FÖR VÄXTHUS O DYL.
- Z MARK TILLGÄNGLIG FÖR ALLMÄN GATUTRAFIK
- F FRISTÅENDE HUS
- II ANTAL VÅNINGAR
- n FÖRBUD MOT VINDSINREDNING
- 0,0 BYGGNADSHÖJD

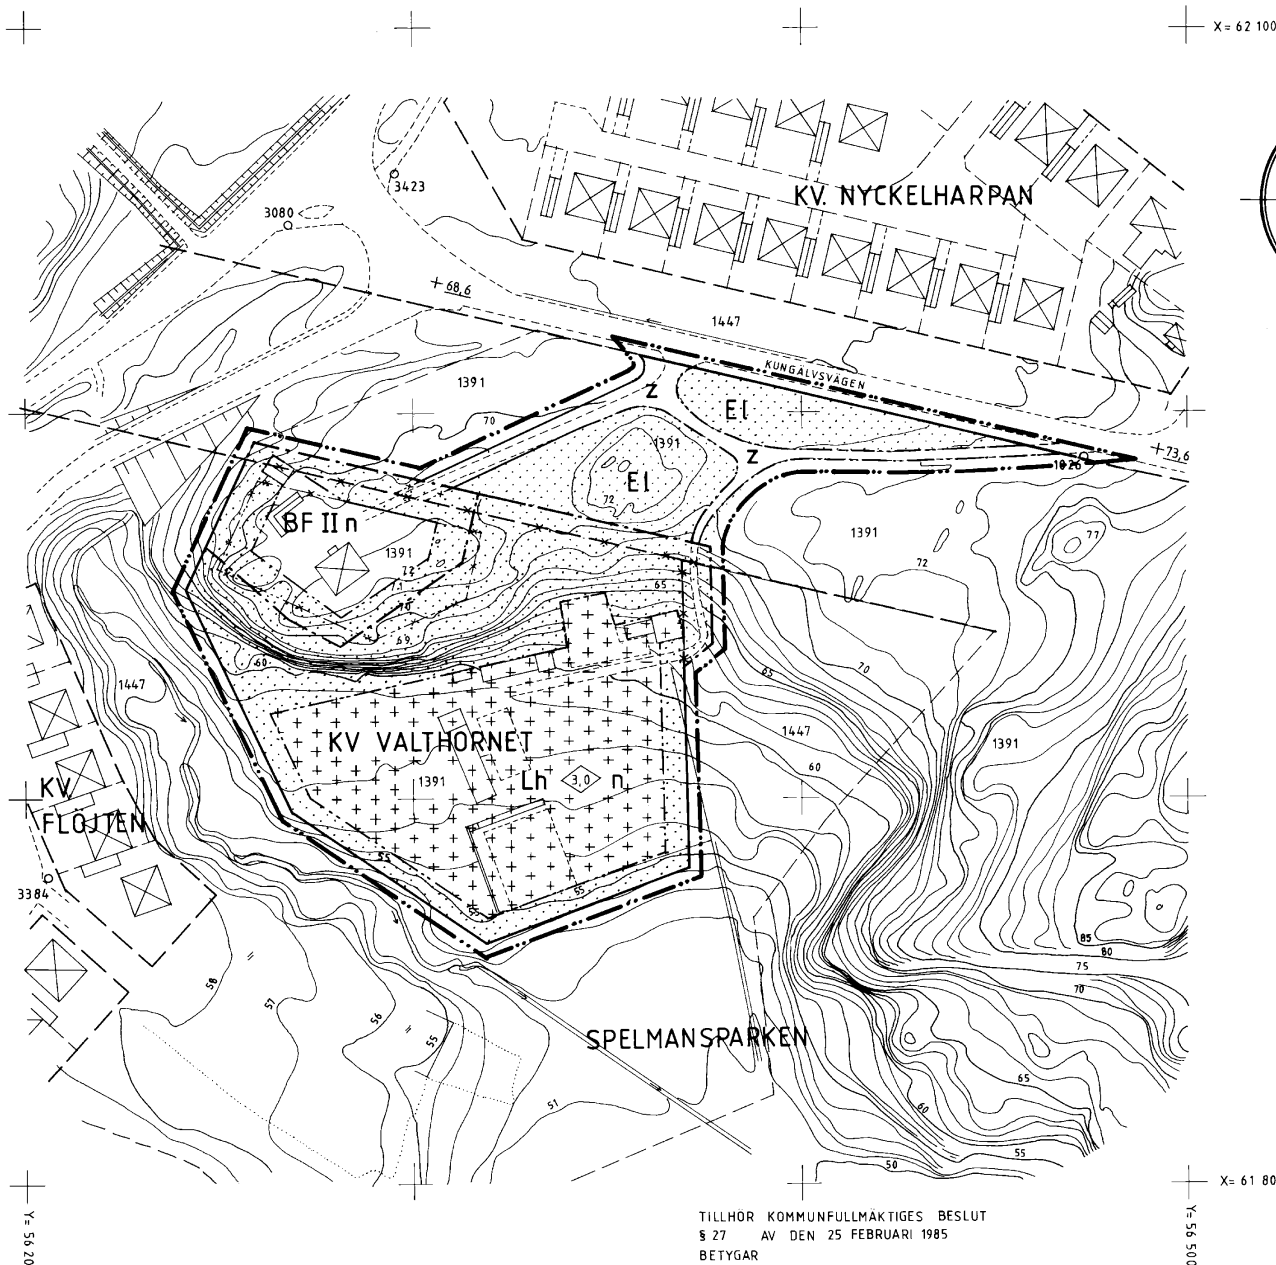

TILLHÖR KOMMUNFULLMAKTIGES BESLUT
§ 27 AV DEN 25 FEBRUARI 1985
BETYGAR

HILDING JOHANSSON
HILDING JOHANSSON
KOMMUNFULLM. ORDF.

TILLHÖR LÄNSSTYRELSENS I
ALVSBERGS LÄN BESLUT DEN
14 NOVEMBER 1985 BETYGAR
CHRISTER ZETTERBERG
CHRISTER ZETTERBERG

SKALA 1:1000
10 M 0 10 20 30 40 50 100 M