

Förslag till byggnadsplan

över fastigheten

LÅGARÖ 4¹², 4¹³ och 4¹⁷

i Rådmansö socken, Frötuna kommun av

av Stockholms län;

upprättad genom nymätning år 1963

Höjningskurvor hämtade ur befintligt
flygbildsmaterial.*Olof Dahlqvist*

Olof Dahlqvist

lantmätare

Ar 10. 65. 13 april
fastställes denna byggnadsplan
byggnadsplan på sätt Kungl. Maj:ts be-
fallningshavandes beslut samma dag
närmare utvisar; betygar, Stockholm i
landskapsfullmäktiges namn,
På tjänstens vägnar:

Bo Ljungberg

Kopians likhet med original
bestyrkes i tjänsten*Malmström*


denna karta
Att förestående handling är
i överensstämmelse med Frö-
tuna kommunalfullmäktiges be-
slut den 22/5 1964 betygar
Sten Stenlund
kommunalfullmäktiges ordf.

Beteckningar

- Byggnadsplaneförslaget
 --- Gräns för byggnadsplan
 --- Områdesgräns
 --- Bestämelsegräns
 --- Gränslinje ej avsedd att fastställas
 --- Tomtgräns ej avsedd att
 B Område för bostadsändamål
 Vb Område som får överbyggas
 Mark, som ej får bebyggas
 Allmän plats, park
 Vägmark
 V Område som ej får överbyggas
 P Partering

Beteckningar:

- Grundkartan
 --- Fastighetsgräns
 Bostads-resp. uthus
 Staket
 Åkerkont
 Väg, stig
 Dike
 Strandlinje
 Brunn
 Polygonpunkt
 Gränsmärke
 Rutnätpunkt
 Höjdkurva

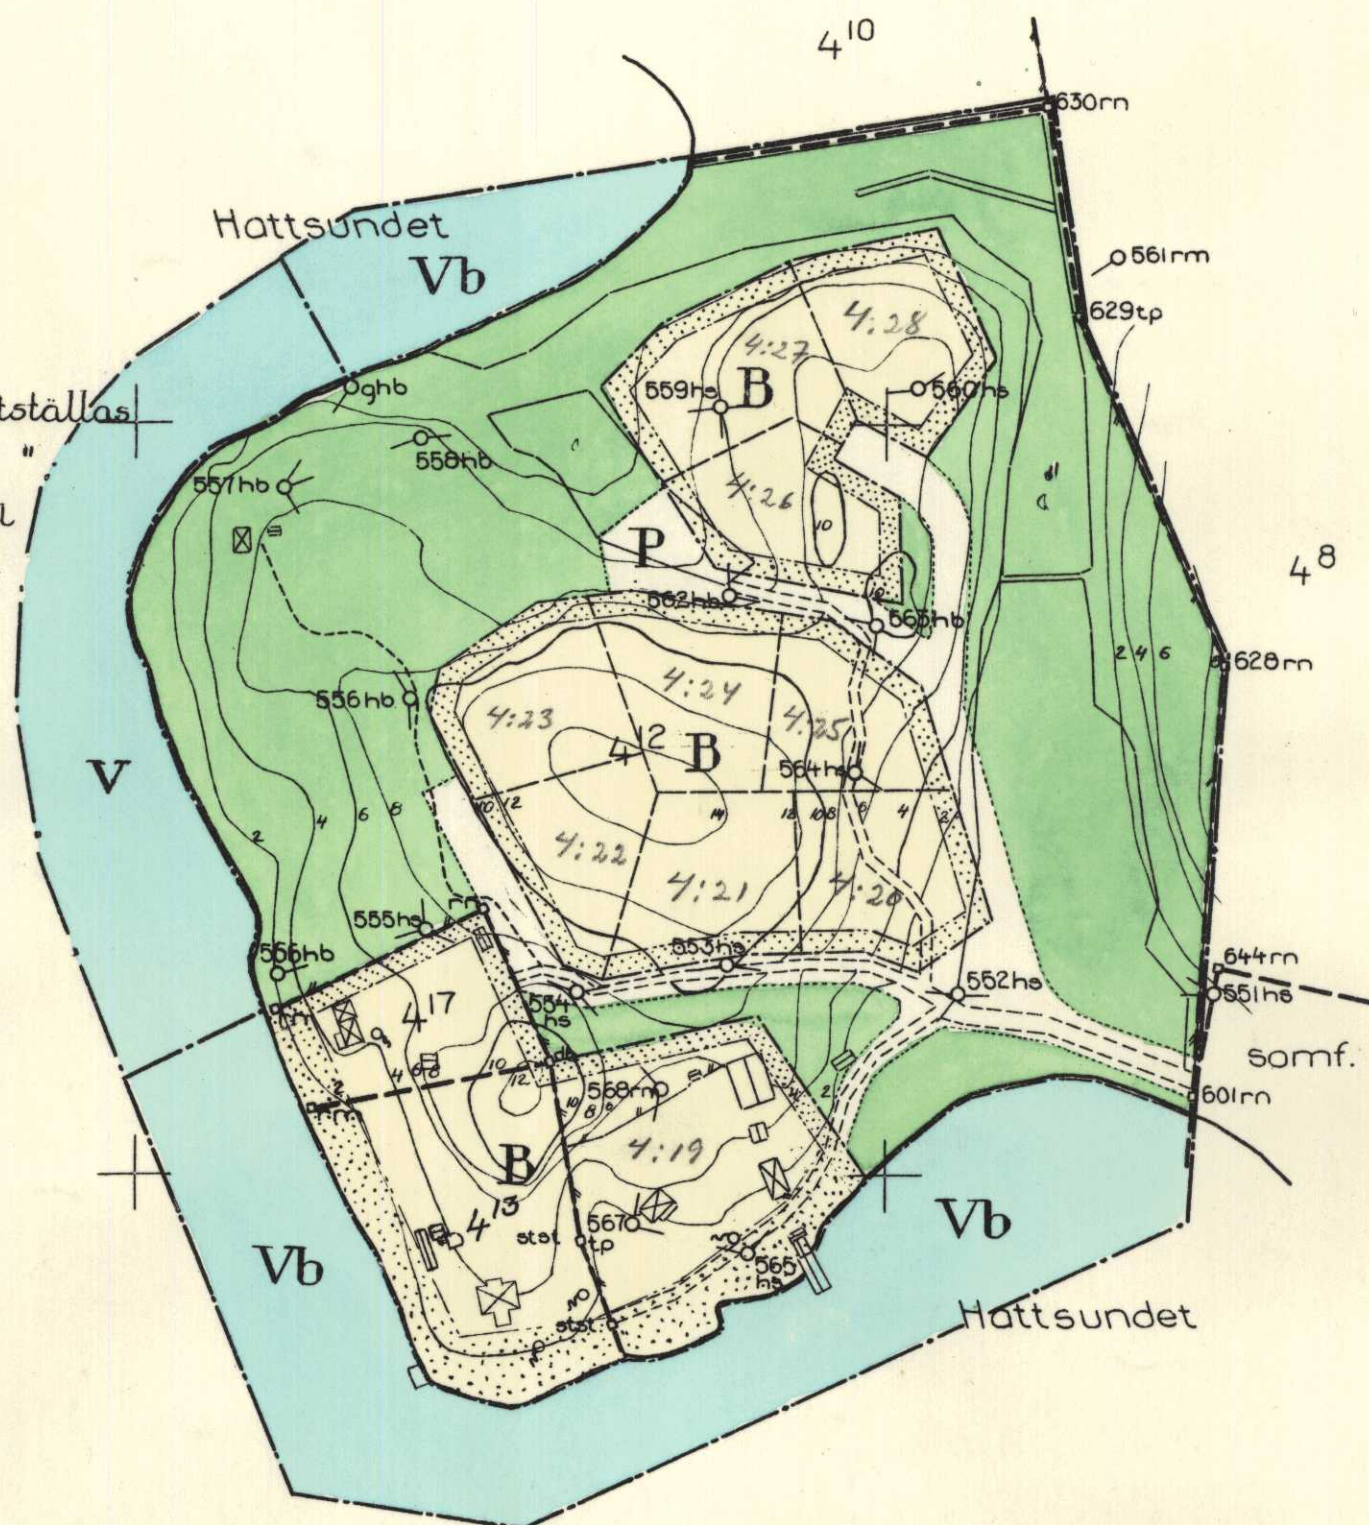

x=9300

x=9100

Skala 1:2000

20 10 0 20 40 60 80 100 120 140 160 180 200m

y=7500

y=7500