


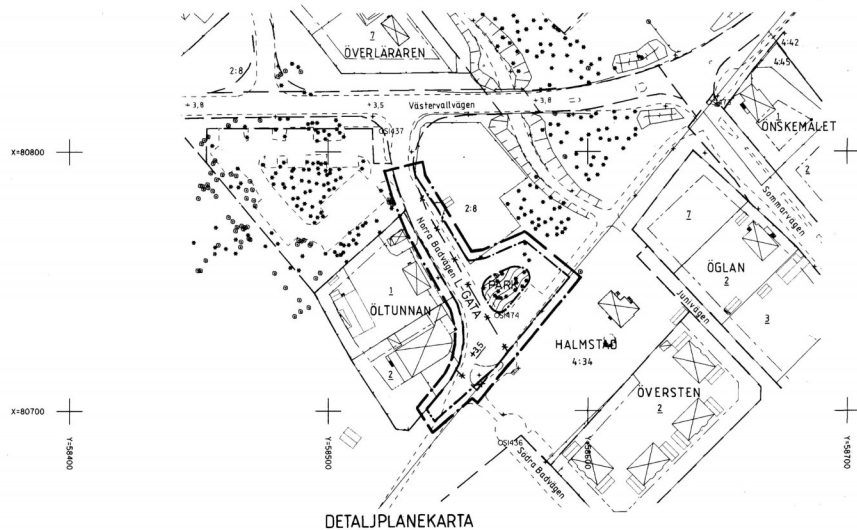

Grundkarta upprättad den 23 mars 1994

Thomas Hogberg
Stadsingenjör

Koordinatsystem: Halmstad
Höjdsystem: Rh70
Måstak: 1:11
Beteckningssystem: TFA 4.6B:2

Grundkartans beteckningar

- fastighetsgräns
- gräns för ledningsrätt och servitut
- 3:7 registernummer
- bonings- resp uthus karterat efter huslivet
- bonings- resp uthus karterat efter takkonstruktionen
- skärmtak
- väg
- staket
- stödmur
- häck
- stenmur
- slänt
- ägoslagsgräns
- öker
- lov- resp. barrskog
- lovträd
- barrträd
- nivåkurvor
- 13.9 avvägd gatuhojd
- +4.6 fastställd gatuhojd
- + ledningsstolpe
- + belysningsstolpe
- o S12348 polygonpunkt

10 5 0 10 20 30 40 50 100

Skala 1:1000

PLANBESTÄMMELSER

Följande gäller inom områden med nedanstående beteckningar.
Där beteckning saknas gäller bestämmelsen inom hela planområdet.
Endast angiven användning och utförning är tillåten.

GRÄNSBETECKNINGAR

- Planområdesgräns (ritad 3 mm utanför planområdet)
- Ny användningsgräns
- Gällande användningsgräns
- Utgående användningsgräns

MARKANVÄNDNING

- L-GATA Gata som ingår i lokalnätet
- ANL. ANL. Anlagd park

UTFÖRNING AV ALLMÄNNA PLATSER



- +0.0 Gällande höjd avsedd att behållas

ADMINISTRATIVA BESTÄMMELSER

- Genomförandefid
- Genomförandefid slutar 1997-08-31

UPPLYSNINGAR

- Till planen hör följande handlingar
- Denna plankarta med bestämmelser och illustration i skala 1:1000
- Planbeskrivning
- Genomförandebeskrivning

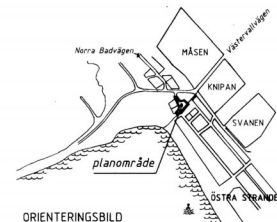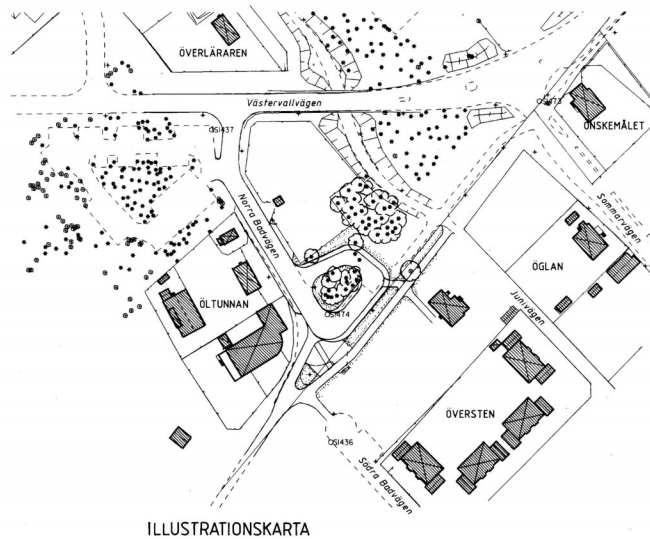

Tillhör BYGGNADSNÄMNDENS
Halmstad beslut 1994-03-23
§ 109
I tjänsten

Roland Efrimsson

ANTAGANDEHANDLING

ÄNDRING AV
DETALJPLAN FÖR
NORRA BADVÄGEN (MLU 867)

MARTIN LUTHER, HALMSTAD

BYGGNADSKONTORET 23 mars 1994

Roland Efrimsson

Bo Magnusson

godkänd för samråd av
antagen av
vunnit laga kraft

BN 23 februari 1994
BN 23 mars 1994
20 april 1994