


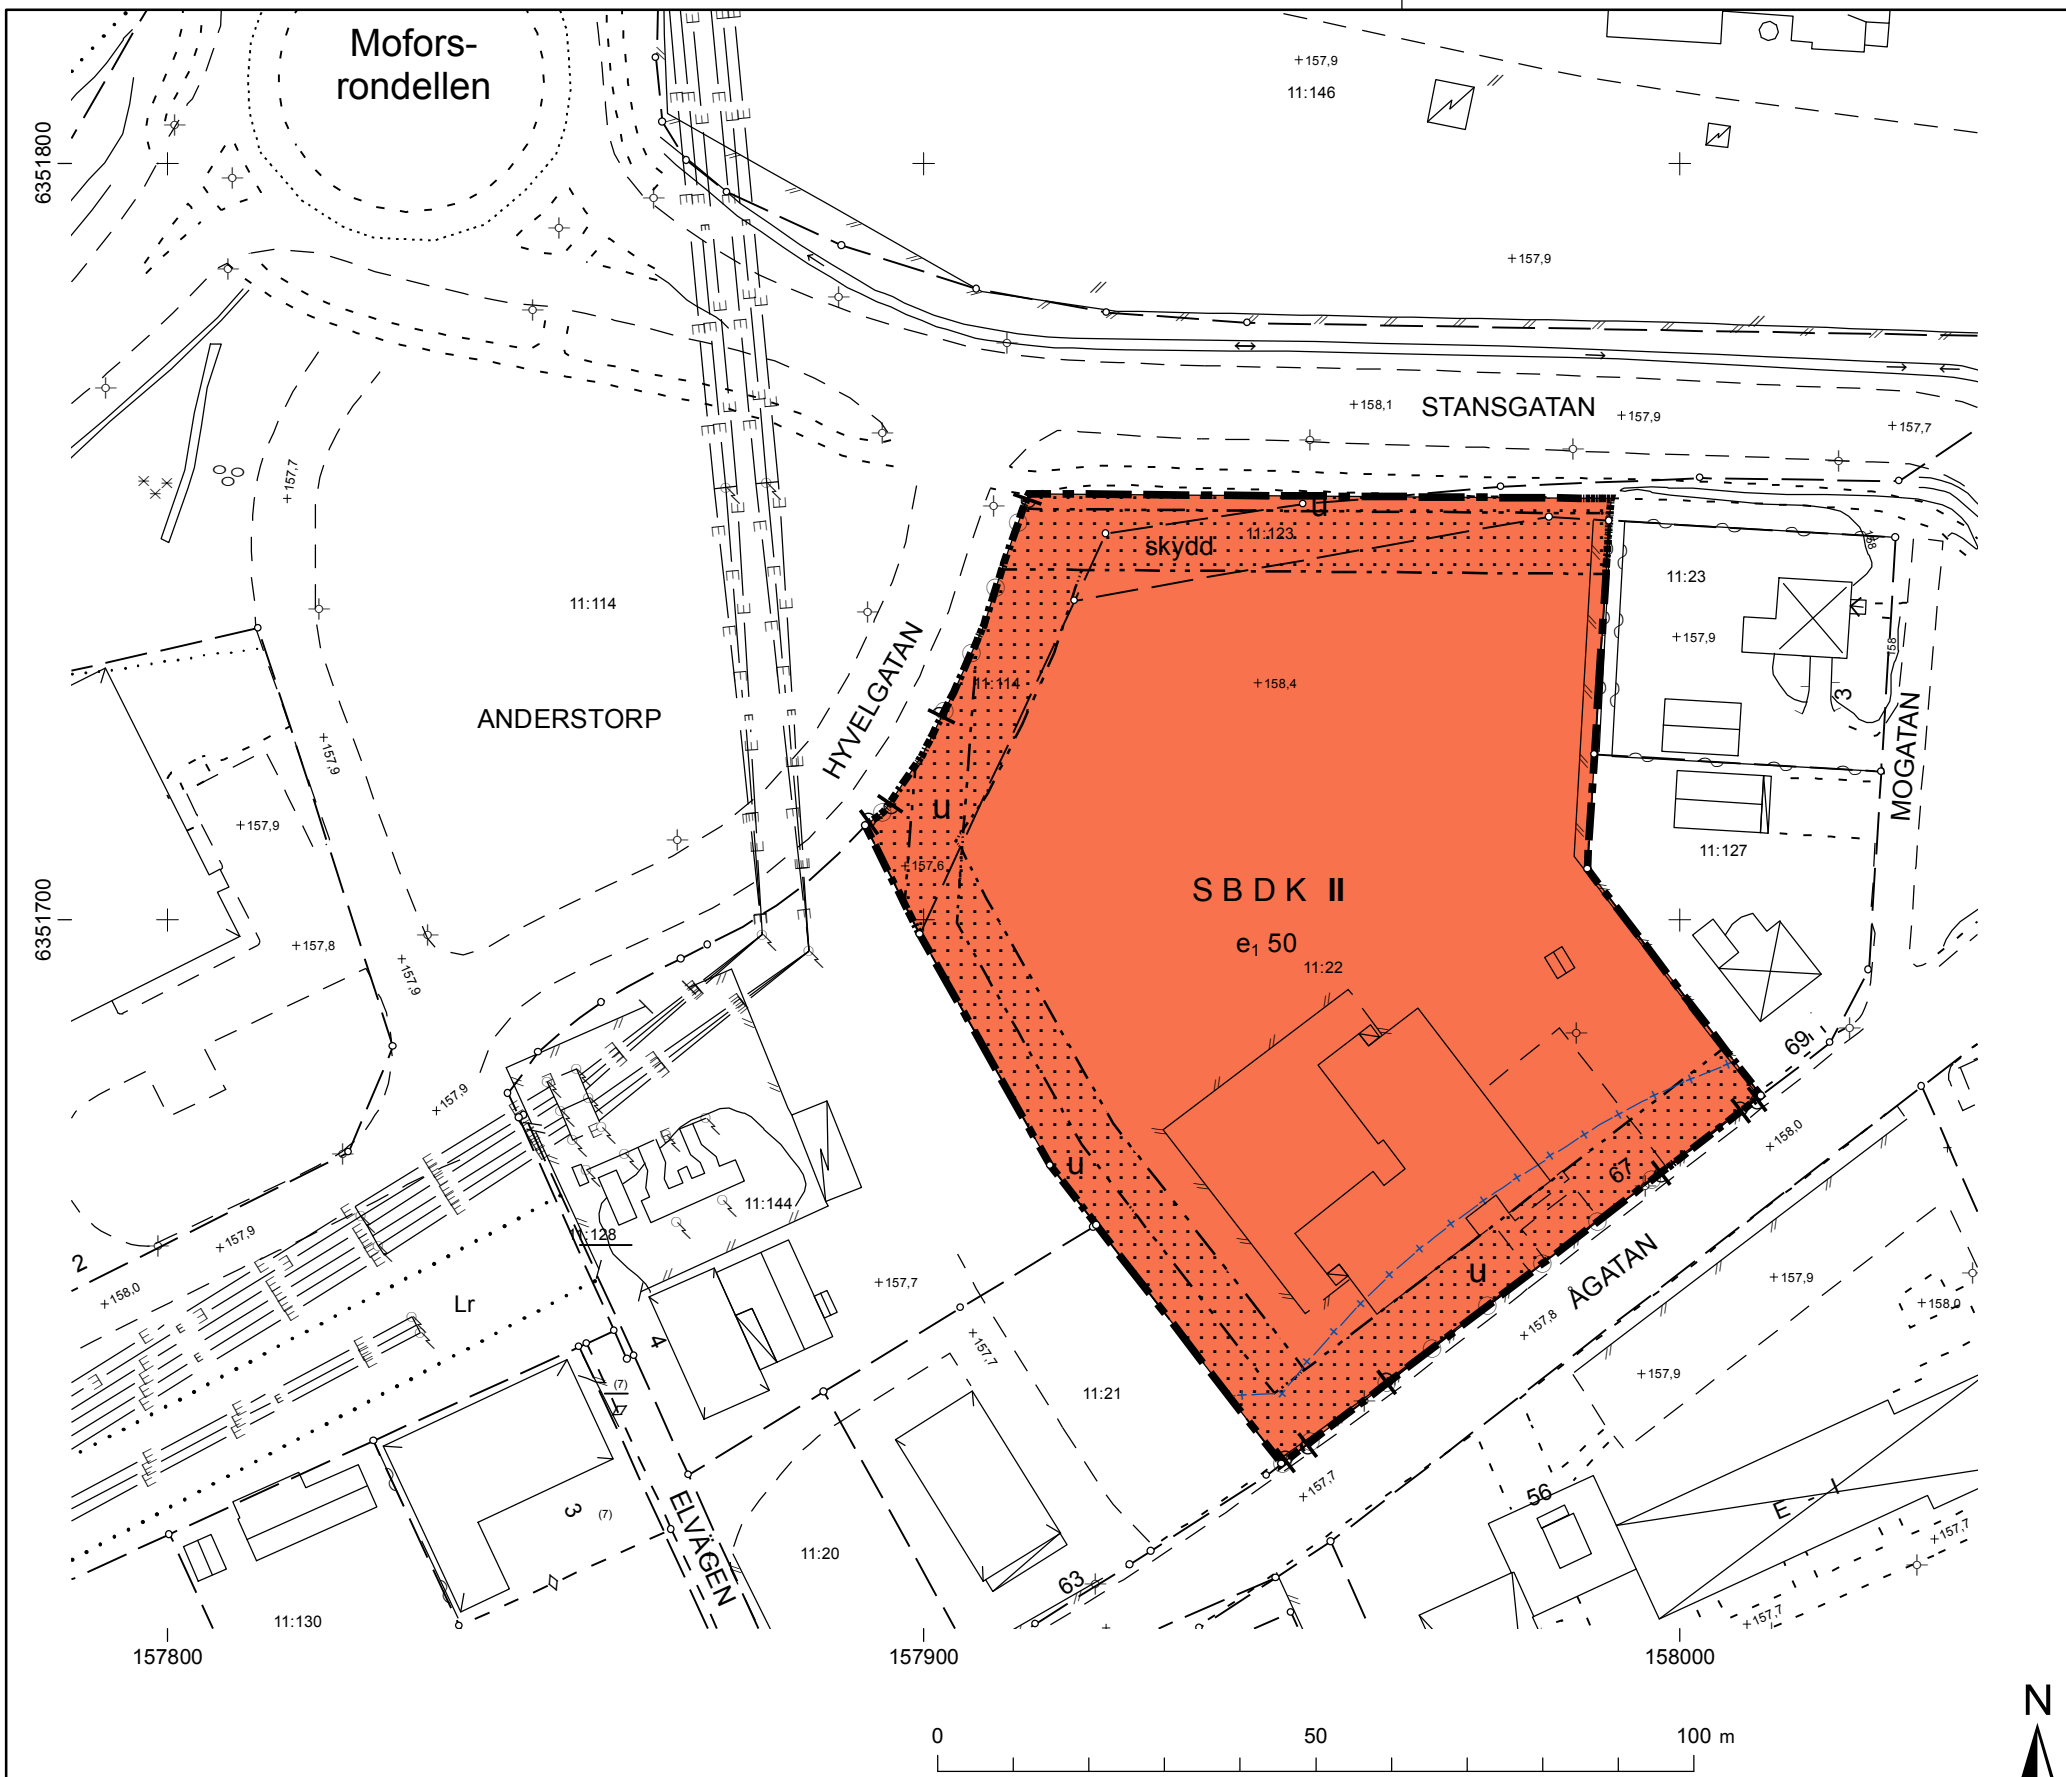

Grundkartans beteckningar

	Fastighetsgräns		Mur		Bostad, takkontur
	Trakt/Kvartergräns		Staket		Bostad, husliv
	Gränspunkter		Häck		Uthus
	Ledningsrätt/Servitut		Ägoslagsgräns		Skärmtak
	Rutnät		Barrskog/Lövskog		Höjdpunkt
	Registernummer		Ensamstående barr-/Lövträd		Ledningsrätt
ANDERSTORP	Registrområde		Belysningsstolpe		

Uppgifter om grundkartan

Upprättad och ajourförd av Kart- och mätenheten i Gislaved fram till 2015-01-26

Koordinatsystem i plan SWEREF 99 13 30
Höjdsystem RH2000

Marcus Josefsson
Kart- och mätchef

PLANKARTA

Planområdesgräns
 Egenskapsgräns

Planbestämmelser

Där beteckning saknas gäller bestämmelsen inom hela planområdet.
Följande gäller inom områden med nedanstående beteckningar.

ANVÄNDNING AV MARK OCH VATTEN

Kvartersmark

S B D K Skola, bostäder, vård och kontor

UTNYTTJANDEGRAD

e₁ 00 Största byggnadsarea i procent per fastighetsarea

BEGRÄNSNING AV MARKENS BEBYGGANDE

Byggnad får inte uppföras

u Marken ska vara tillgänglig för allmänna underjordiska ledningar

MARKENS ANORDNANDE

Utfart, Stängsel

Körbar utfart får inte anordnas

PLACERING; UTFORMNING; UTFÖRANDE

Utformning

II Högsta antal/Föreskrivet antal våningar

Byggnadsteknik

Endast källarlösa hus

STÖRNINGSSKYDD

skydd Område som skyddar mot störning

ADMINISTRATIVA BESTÄMMELSER

Strandskyddet upphävs enligt planbeskrivningen i samband med detaljplanens antagande

Administrativ linje, strandskydd

Genomförandetid

Genomförandetiden är 5 år från det planen vinner laga kraft

**GISLAVEDS
KOMMUN**

Detaljplan för	Planens beteckning	A95
Anderstorp 11:22		
m.fl. fastigheter i Anderstorp		
Gislaveds kommun, Jönköping län. Upprättad i januari 2015 reviderad mars 2015	Antagen av Kommunfullmäktige	2015-06-01
	Vunnit laga kraft	2015-07-01
	Genomförandetidens slut	2020-07-01
	Skala	1:1000 (A3)

Britt Benjaminsson
Planarkitekt

Sven Hedlund
Stadsarkitekt