

BETECKNINGAR

Grundkartan

- Staket
- Väg
- Nivåkurvor

Stadsplane-kartan


- Stadsplanegräns
- Gällande områdesgräns
- Kvartersgräns
- Särskild områdesgräns (utfartsförbud)

Specialområde

- Bp Område för parkering

Övriga beteckningar

- Mark som icke får bebyggas
- Mark tillgänglig för underjordiska ledningar

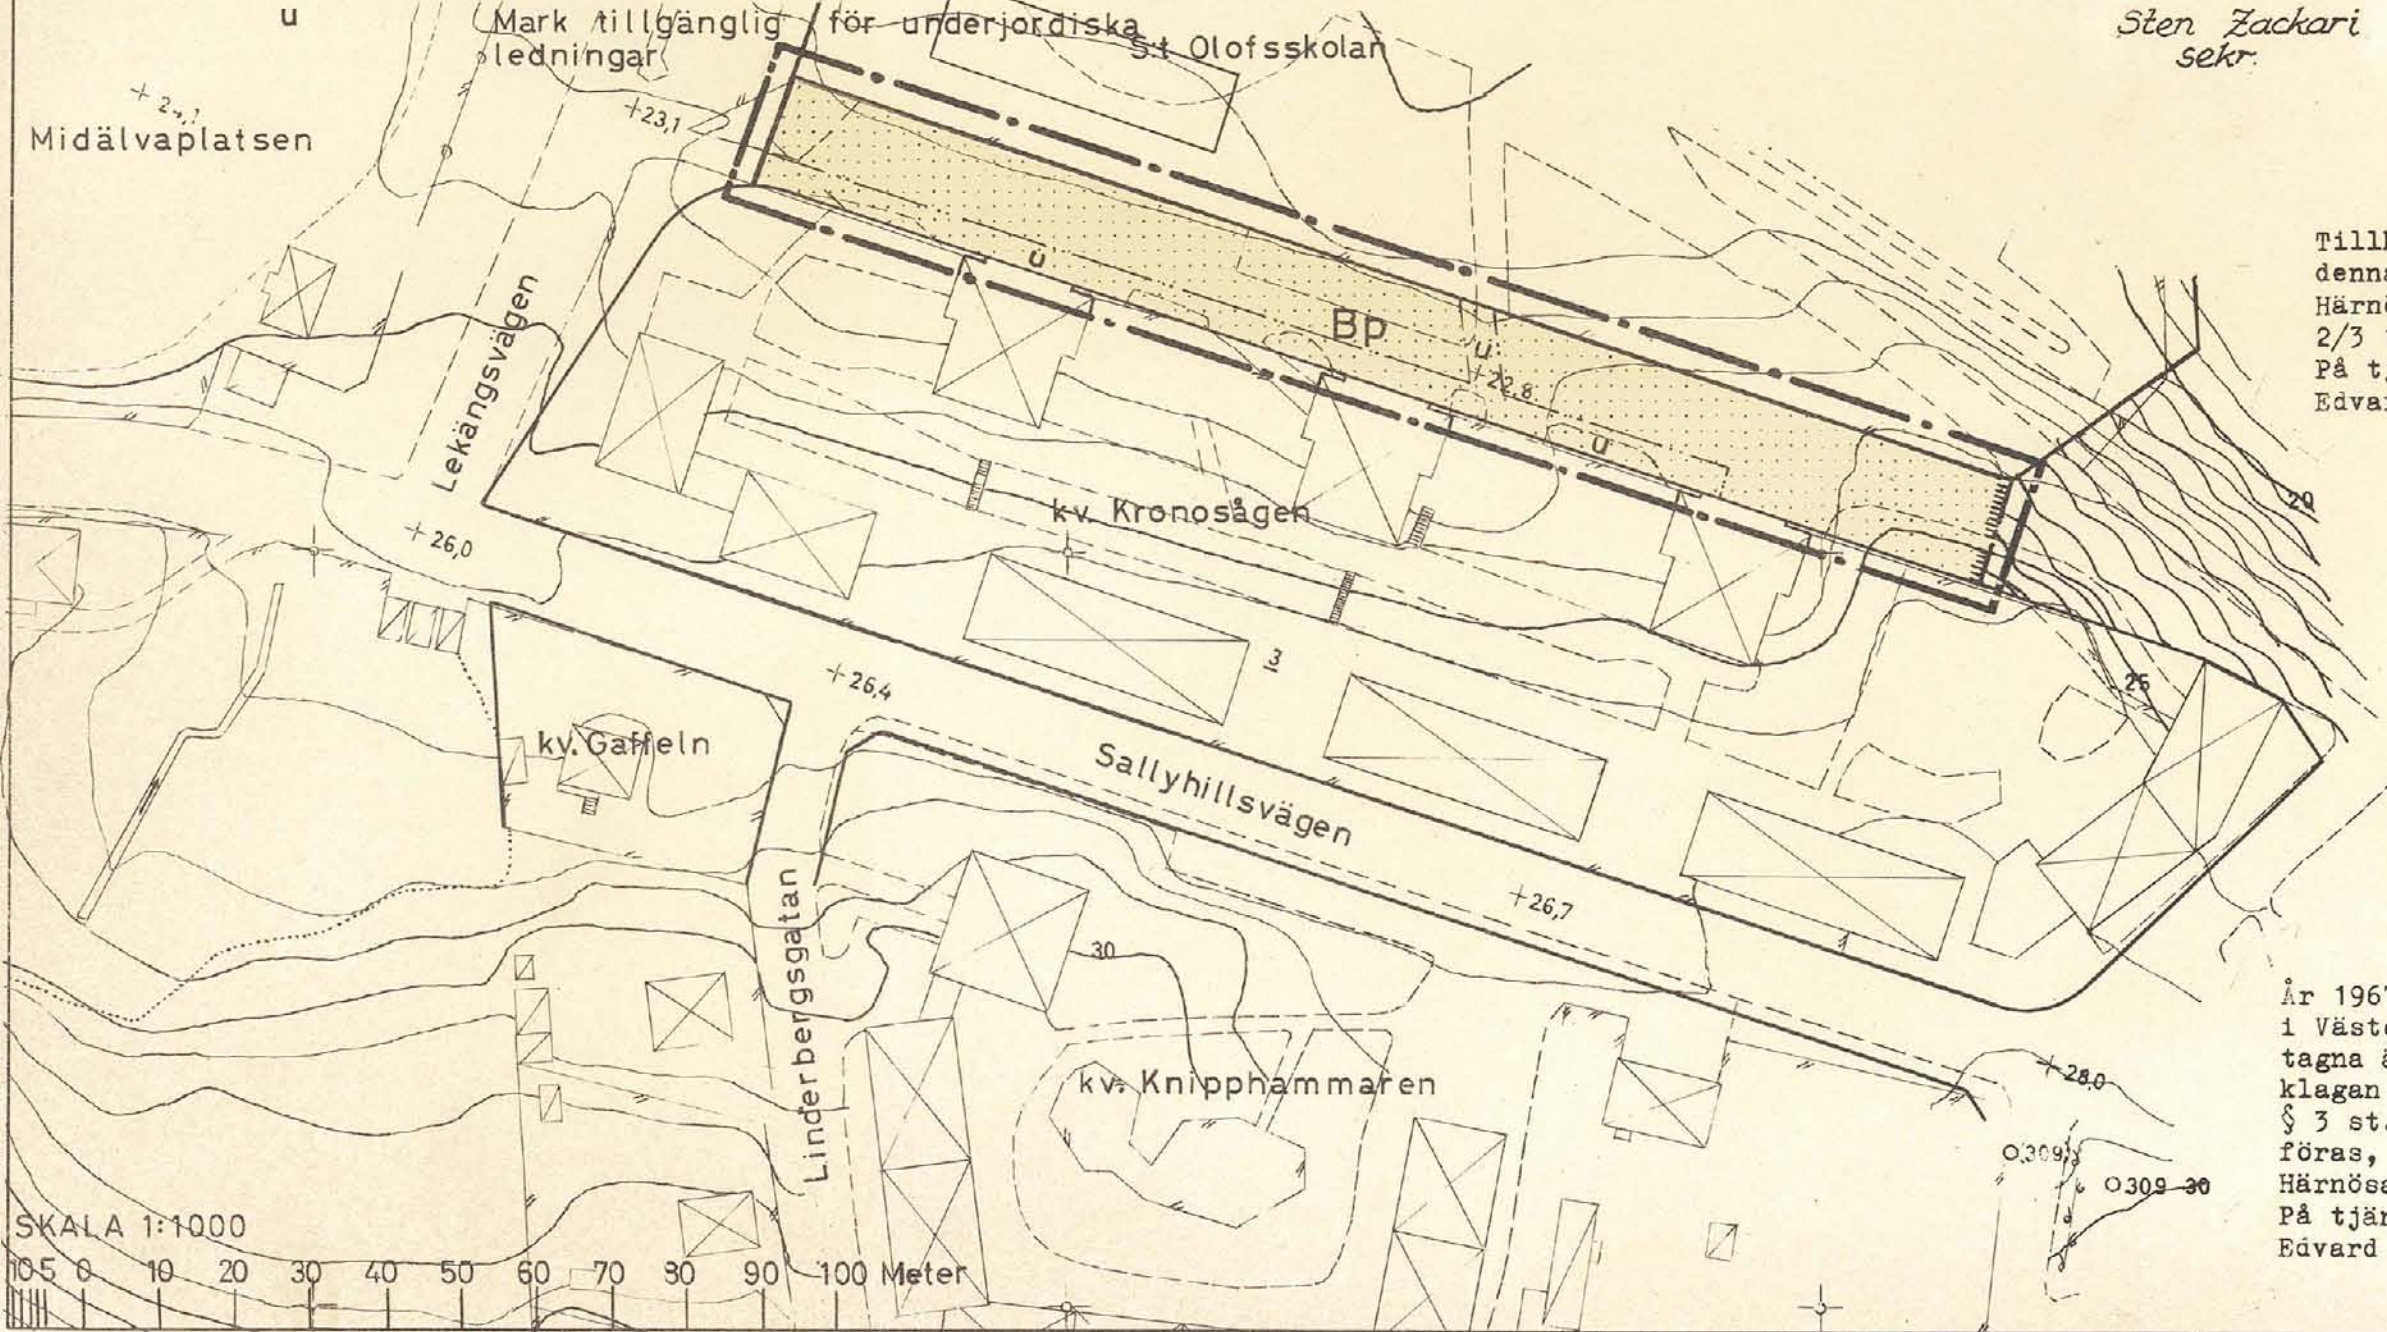

FÖRSLAG TILL ÄNDRING AV STADSPLANEN FÖR SUNDSVALL BETRÄFFANDE OMRÅDET NORR OM KVARTERET KRONOSÅGEN UPPRÄTTAT PÅ STADSPLANEKONTORET DEN 8 MARS 1966

Bo Wideqvist-Kull
BO WIDEQVIST-KULL
STADSPLANEARKITEKT

Geza Molnar
GEZA MOLNAR
STADSPLANETEKNIKER

Antaget av stadsfullmäktige i
Sundsvall den 19 december 1966, nr 417,
betygar å tjänstens vägnar

Sten Zackari
sekr.

Förslaget antaget av stads-
fullmäktige i Sundsvall den
19 december 1966, nr 414,
betygar i tjänsten:
Sten Zackari
sekreterare

Tillhör länsstyrelsens resolution
denna dag ärende III G1-5-67
Härnösand i landskansliet den
2/3 1967
På tjänstens vägnar:
Edvard Ferm

Kopians likhet med originalen betygas.
Stockholm den 23.5. 1967.
SVENSKA REPRODUKTIONS AB
G. Lundberg

År 1967 den 2 mars fastställde länsstyrelsen
i Västernorrlands län den å denna karta upp-
tagna ändring i stadsplan, vilket beslut, då
klagan däremot till följd av stadgandet i 150
§ 3 st. byggnadslagen den 30 juni 1947 ej må
föras, vunnit laga kraft, betygar:
Härnösand i landskansliet som ovan.
På tjänstens vägnar:
Edvard Ferm

S 256

Ritsalen

Förv.-pl.

3

Expeditionen

Förv.-pl.

SVENSKA REPRODUKTIONS AB 1967