
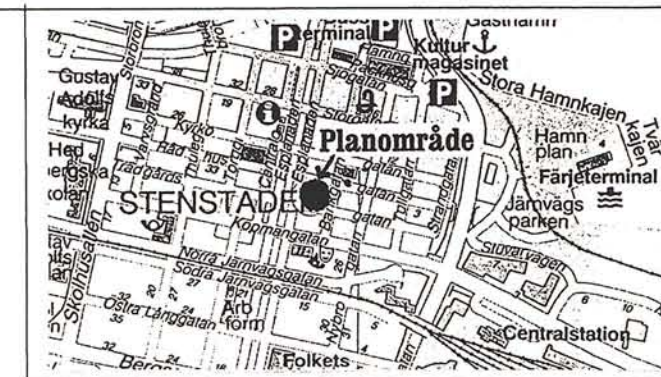


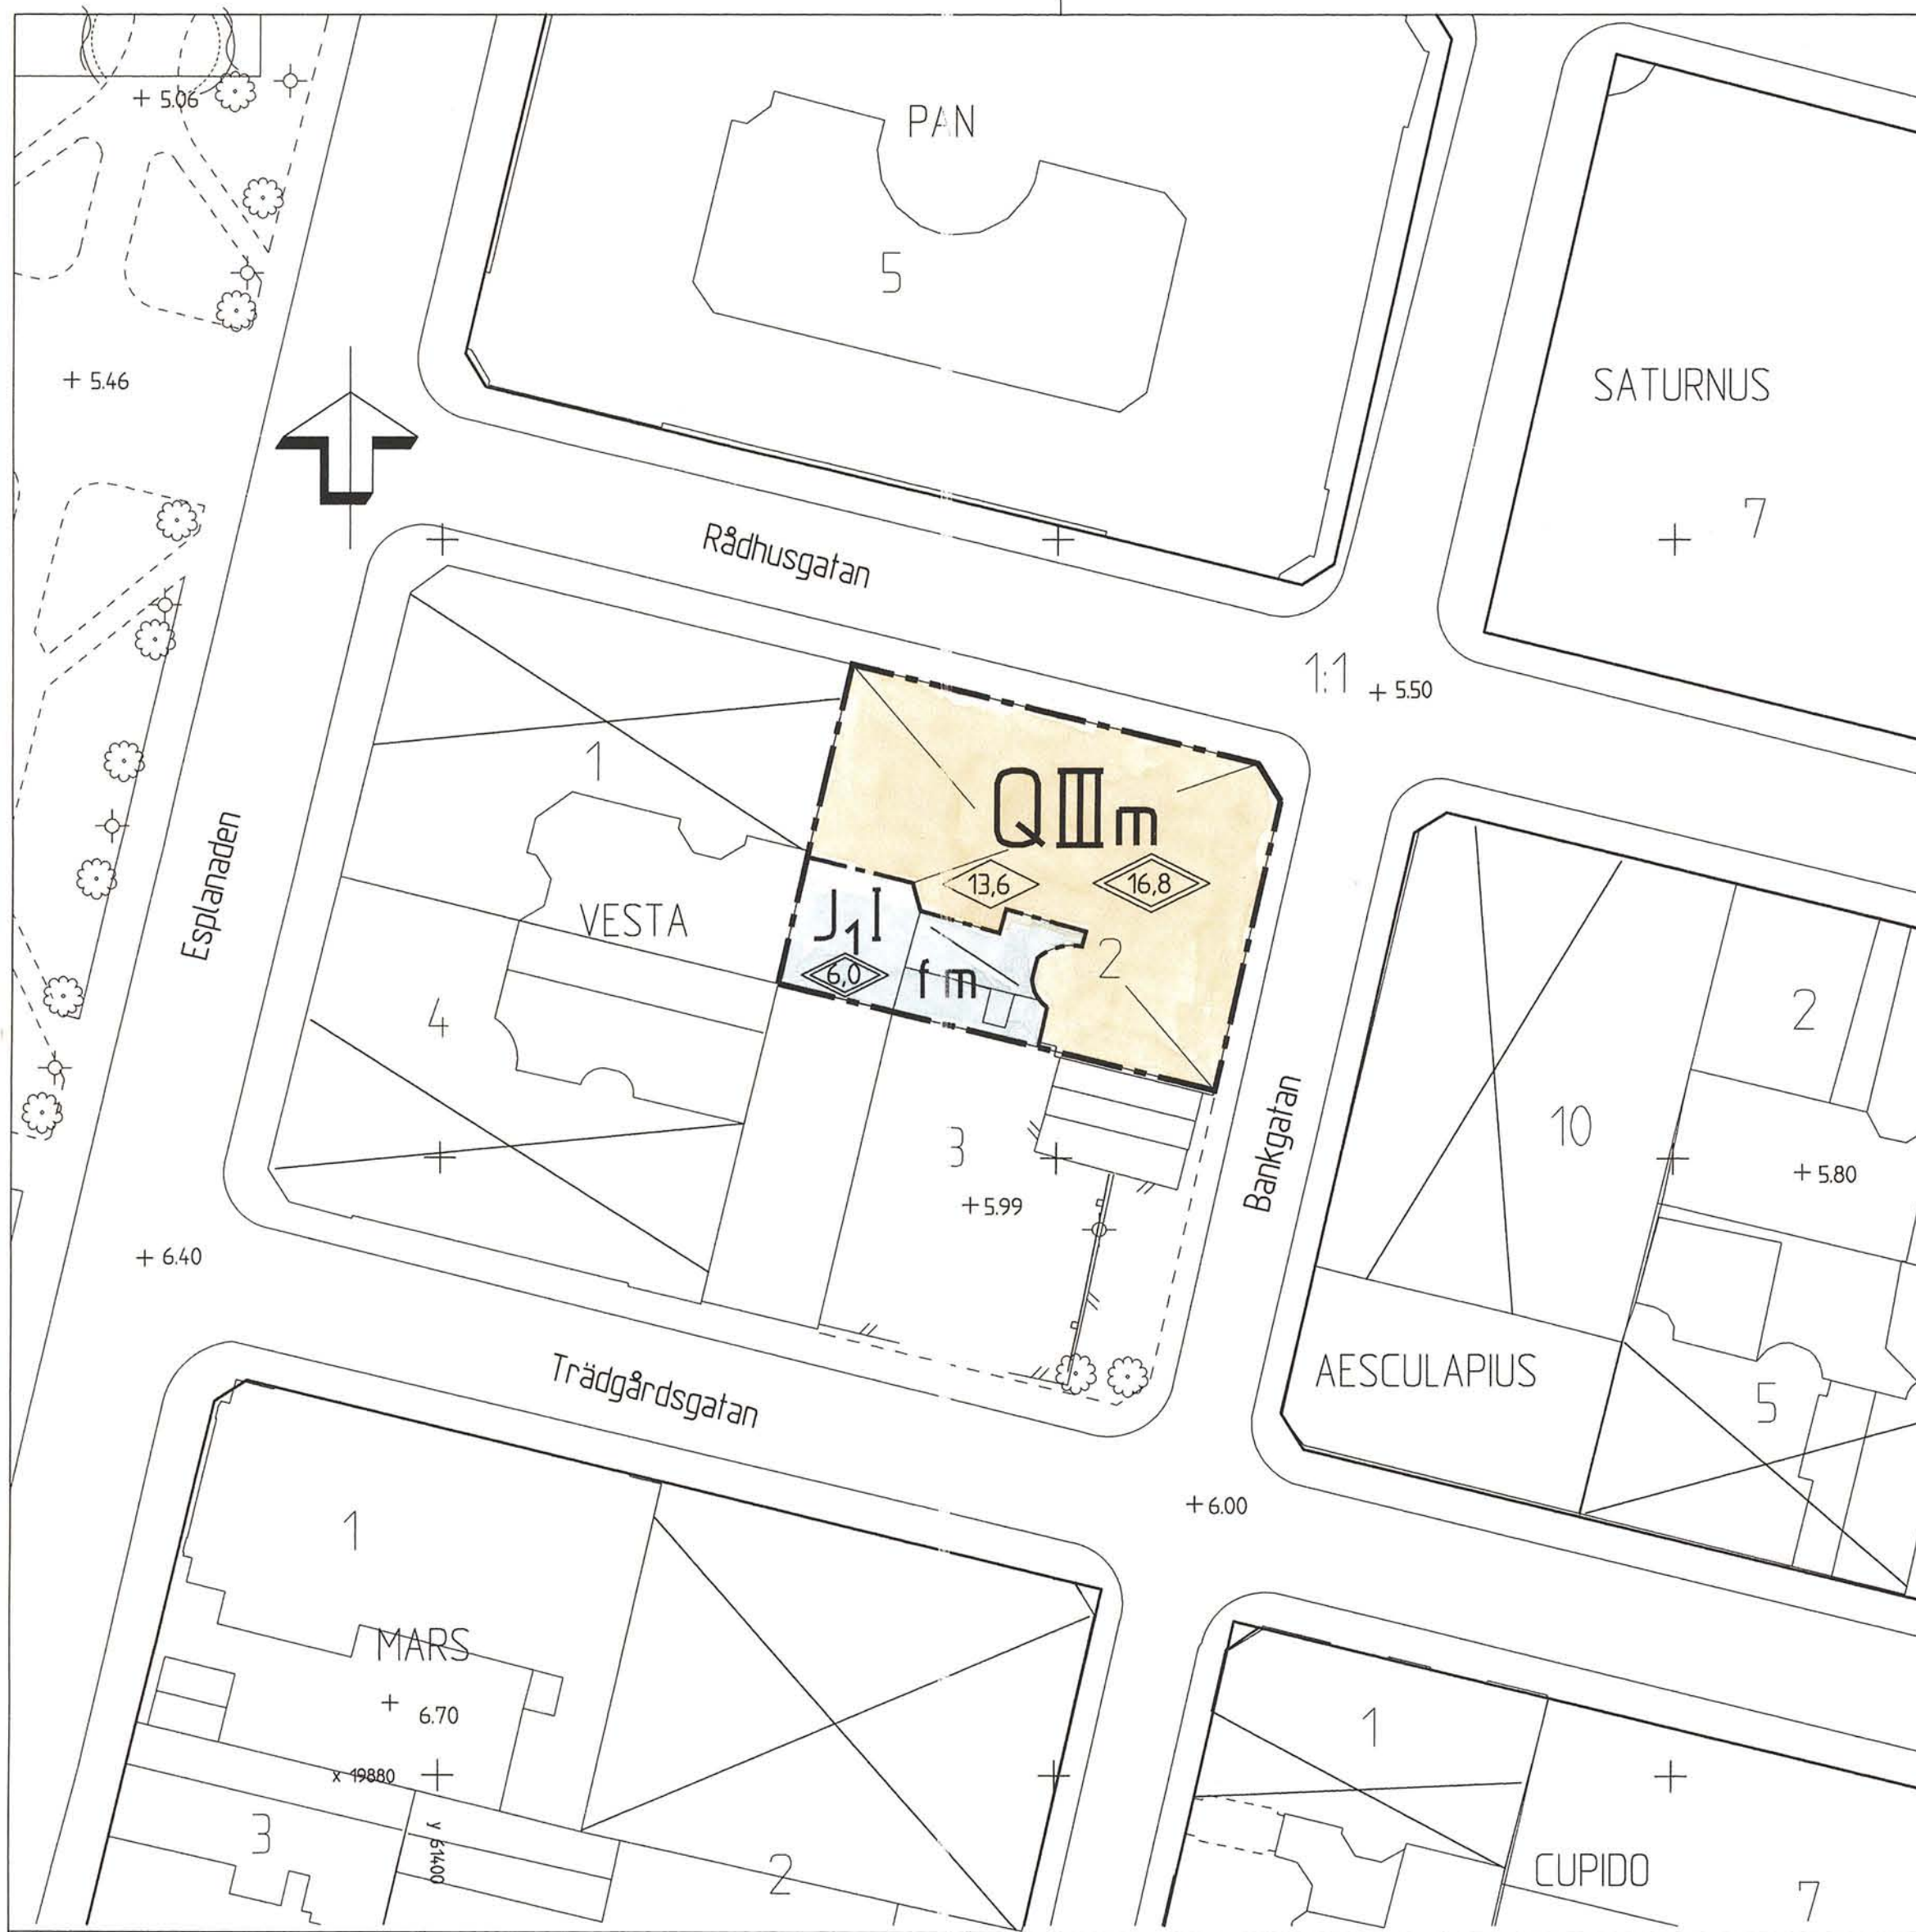

Skala 1:15 000

PLANBESTÄMMELSER

Bestämmelse med * gäller inom hela området.
Följande gäller inom områden med nedanstående beteckningar
Endast angiven användning och utformning är tillåten.

GRÄNSBETECKNINGAR

- — — Planområdesgräns
- — — Användningsgräns

MARKANVÄNDNING

Kvartersmark

- J₁ Område för småindustriändamål
- Q Användning anpassad till bebyggelsens kulturvärden. Byggnaden får inte rivas eller förvanskas. Vid exteriöra och interiöra förändringar skall antikvarisk expertis kontaktas

UTFORMNING, UTFÖRANDE

Utformning

- 00 Högsta byggnadshöjd i meter
- 00 Högsta totalhöjd i meter
- I Antal våningar

Utseende (ny bebyggelse)

- f Särskild hänsyn till kulturmiljön skall visas. Vid ny bebyggelse skall antikvarisk expertis kontaktas.

STÖRNINGAR

- m Verksamheten får inte vara störande för omgivningen

ADMINISTRATIVA BESTÄMMELSER

Genomförandetid

- * Genomförandetiden är 15 år från den dag planen vunnit laga kraft

Antagen av SBN 1998-12-21
Laga Kraft 1999-01-13

BETECKNINGAR

Grundkartan

- Fastighetsgräns
- Byggnad
- Kvarternamn
- Tomtnummer

VESTA
2

Uppgifter om primärkartan:

Upprättad genom fotogrammetrisk mätning
Koordinatsystem: lokalt system Sundsvall 0 gon
Höjdsystem: lokalt system Sundsvall
Kartblad: 46 D
Mät- och kartavdelningen 1998-11-06

Ingrid Wiklander-Nyländer
överingenjör

PLANENS SYFTE:

att redovisa befintliga förhållanden samt att ge
tomten bestämmelser avseende bevarandet av
det kulturhistoriska värdet.

Kopians likhet med originalet betygas.

Fälun den 19-02-05

ReproTeknik

Paul Sjölander

Detaljplan för

kv VESTA 2

Stenstaden, Sundsvalls kommun

Upprättad av stadsbyggnadskontoret 1998-12-10

Paul Sjölander Ann-Christin Stenström

planchef

planingenjör

SKALA 1:400

0 10 20 30 40 m

DP-260 62/98

DP-260