

Förslag till ändring av
BYGGNADSPLENEN för VATTHAGEN 1:52
i Hammarby, Upplands-Väsby kommun.

PLAN 25

Upprättad 1988-05-16 av

Björn de Maré
Björn de Maré
Förrättningslantmätare

Antagen av BH
1988-09-14
Saga kraft 1988-10-28

PLANBESTÄMMELSER

Utnyttjandegrad
e 700 Minsta tomtstorlek är 700 kvm


Placering

- P₁ Huvudbyggnad skall placeras minst 4,5 meter från tomtgräns.
P₂ Gård byggnad skall placeras minst 1,5 meter från tomtgräns.

BETECKNING

— · — · — Linje belägen 3 meter utanför planområdets gräns

Planområdet omfattar endast fastigheten Vatthagen 1:52.

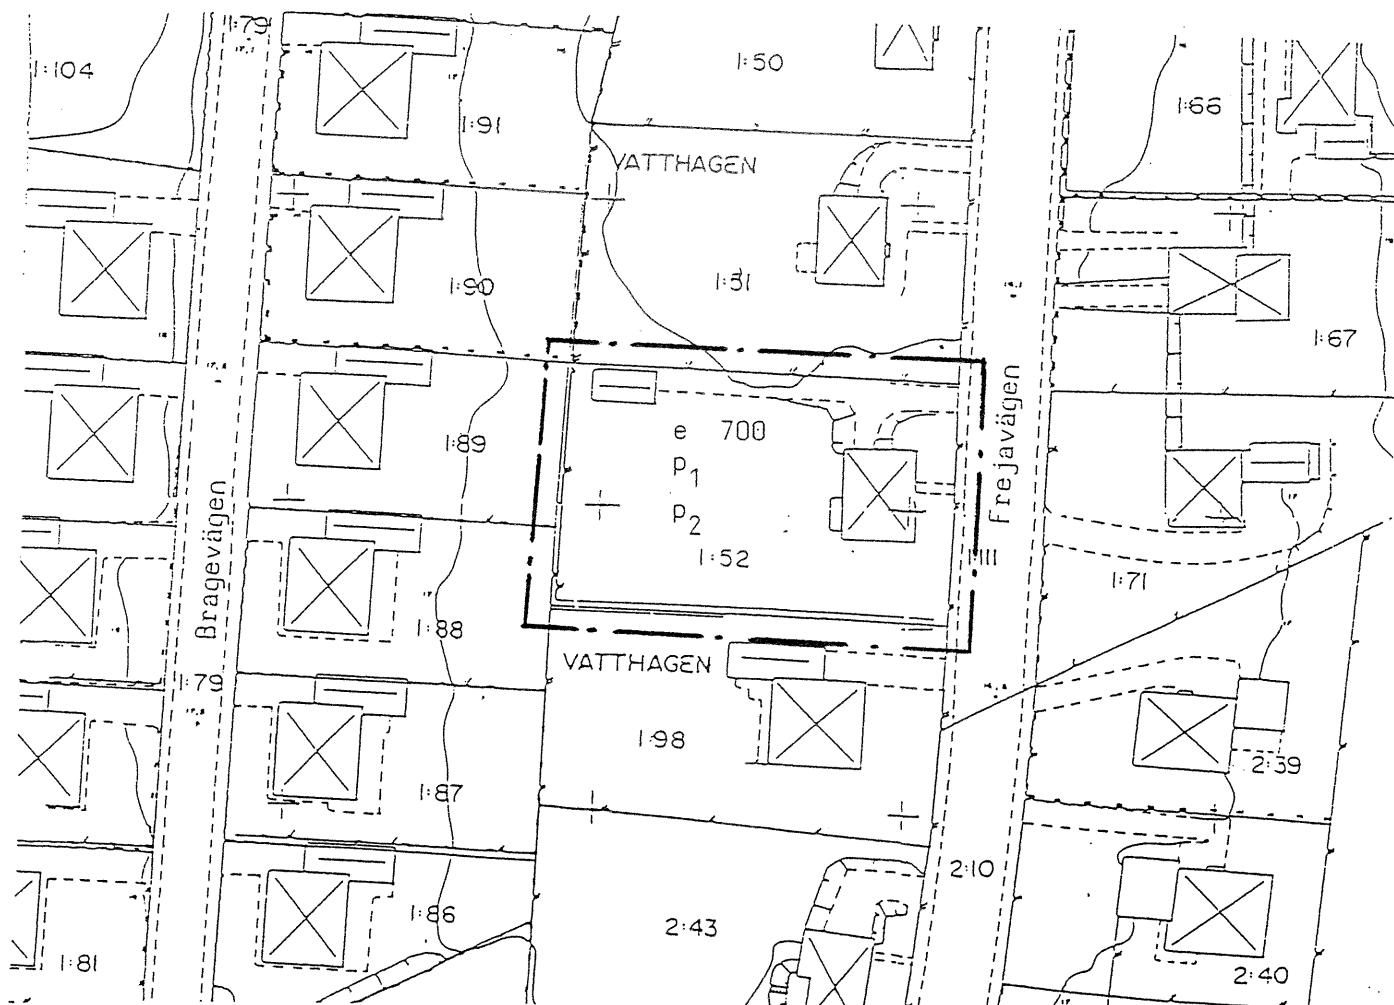

Skala 1:1000. - Kartan upprättad genom utdrag ur primärkartan för Upplands Väsby.

Förslag till ändring av
BYGGNADSPLANEN för VATTHAGEN 1:52
i Hammarby, Upplands-Väsby kommun.

Upprättat 1988-05-16 av

Björn de Maré
Björn de Maré

Förrättningslantmätare

PLANBESTÄMMELSER

Utnyttjandegrad

e 700 Minsta tomtstorlek är 700 kvm

Placering


p₁ Huvudbyggnad skall placeras minst 4,5 meter från tomtgräns.

p₂ Gård byggnad skall placeras minst 1,5 meter från tomtgräns.

BETECKNING

— — — — — Linje belägen 3 meter utanför planområdets gräns

Planområdet omfattar endast fastigheten Vatthagen 1:52.

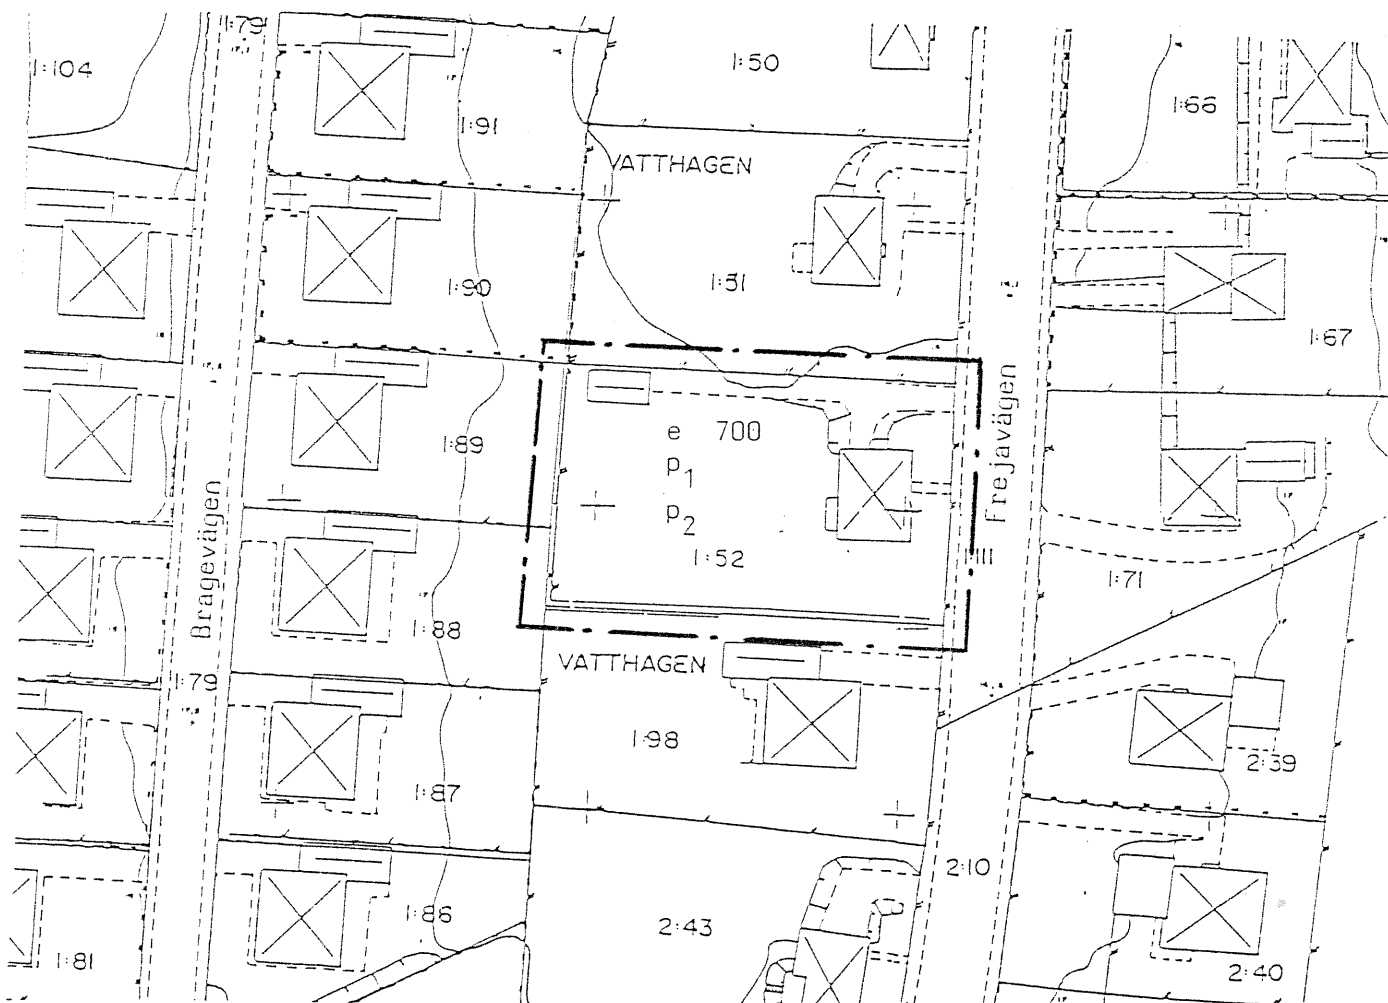

Skala 1:1000. - Kartan upprättad genom utdrag ur primärkartan för Upplands Väsby.