


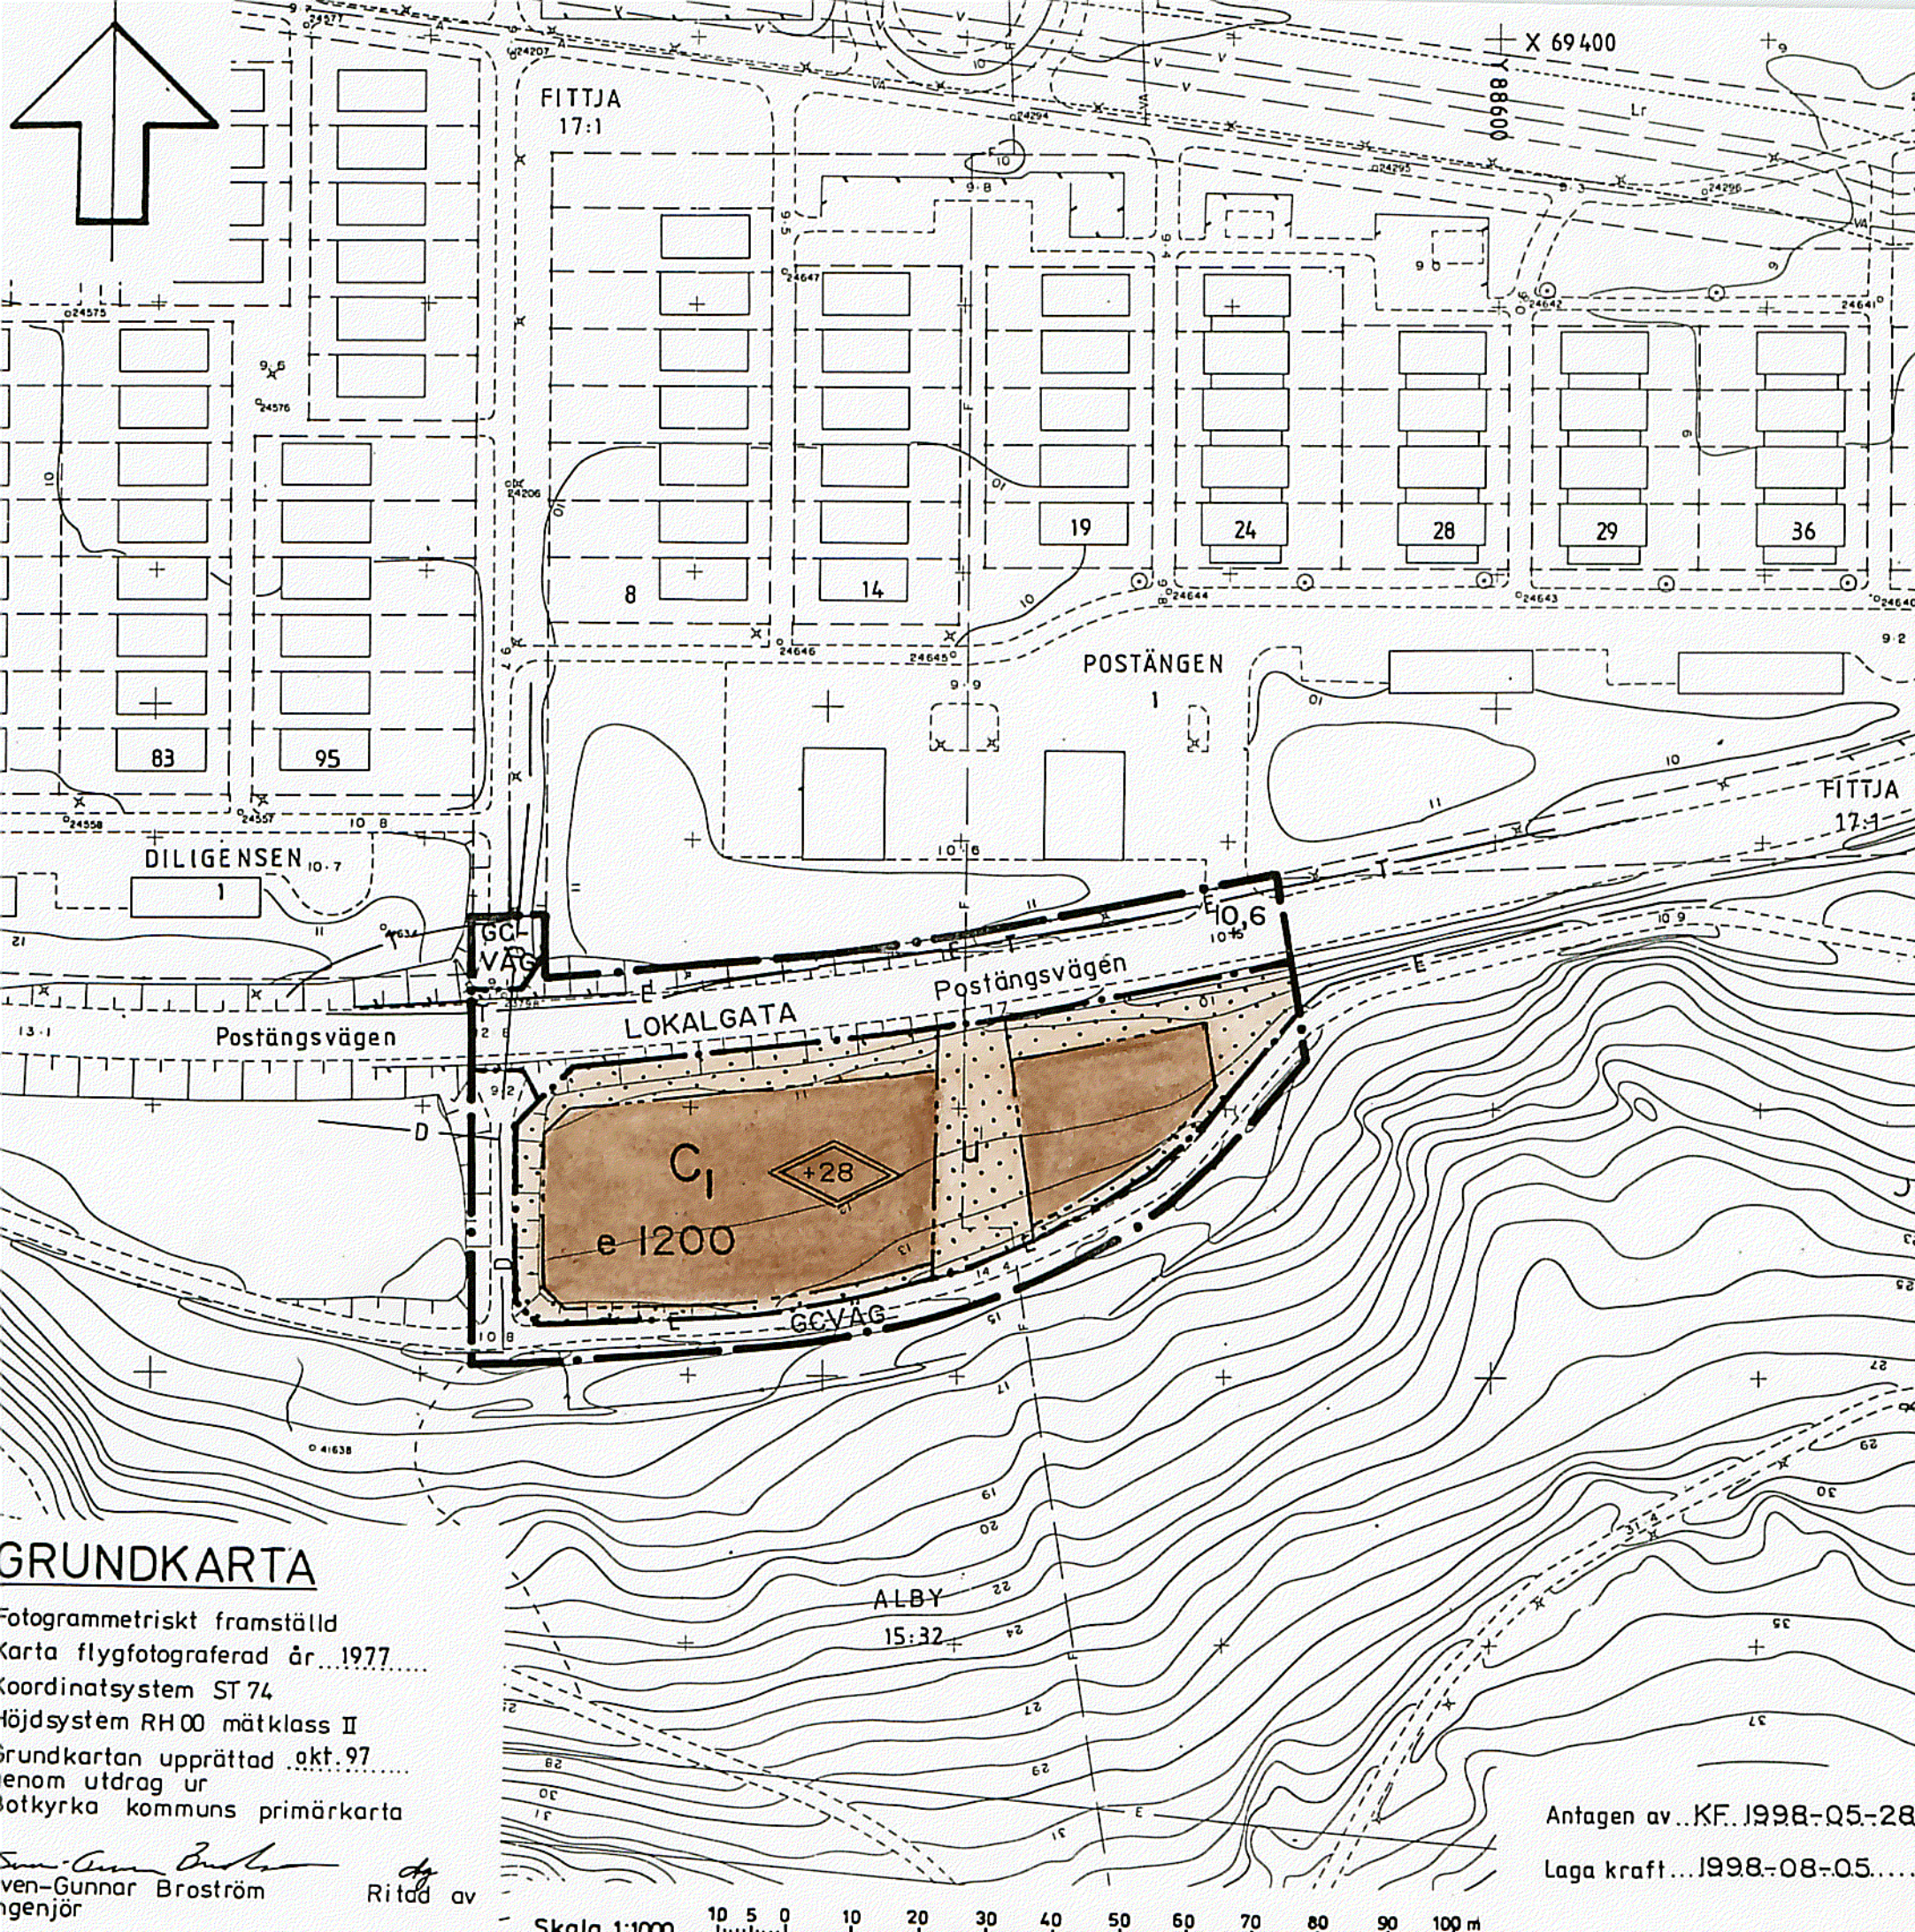

GRUNDKARTA

Fotogrammetriskt framställd
Karta flygfotograferad år 1977
Koordinatsystem ST 74
Höjdsystem RH00 mätclass II
Grundkartan upprättad okt. 97
Genom utdrag ur
Botkyrka kommuns primärkarta

Antagen av... KF 1998-05-28
Laga kraft... 1998-08-05
Ritad av
Gunnar Broström
ingenjör

Skala 1:1000 10 5 0 10 20 30 40 50 60 70 80 90 100 m

PLANBESTÄMMELSER

Följande gäller inom område med nedanstående beteckningar. Endast angiven användning och utformning är tillåten.

GRÄNSBETECKNINGAR

- Planområdesgräns
- Användningsgräns
- Egenskapsgräns

ANVÄNDNING AV MARK

Allmänna platser

- LOKALGATA GCVÄG Gata som ingår i lokalnätet
- Gång- och cykelväg

Kvartersmark

- C₁ Kyrka med personalbostad

UTFORMNING AV ALLMÄNNA PLATSER

- + 0,0 Föreskriven höjd över nollplanet

UTNYTTJANDEGRAD

- e 000 Största bruttoarea i m² ovan mark

BEGRÄNSNINGAR AV MARKENS BEBYGGANDE

- Marken får inte bebyggas
- U Marken skall vara tillgänglig för allmänna underjordiska ledningar

UTFORMNING

- +0,0 Högsta totalhöjd i meter över nollplan

ADMINISTRATIVA BESTÄMMELSER

Genomförandetiden slutar 2012-12-31

DETALJPLAN FÖR KYRKA VID POSTÄNGSVÄGEN

I FITTJA, BOTKYRKA KOMMUN

UPPRÄTTAD AV TEKNISKA FÖRVALT. 1998-02-04

Kjell Bagstevold
Stadsarkitekt
Inge Almqvist
Planarkitekt

56-34