
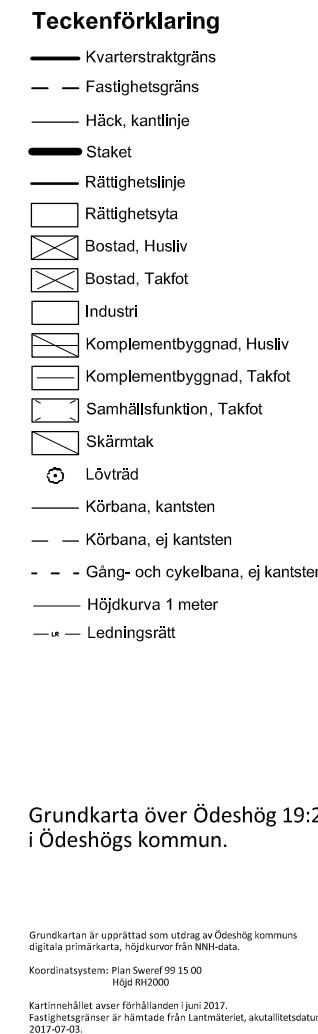


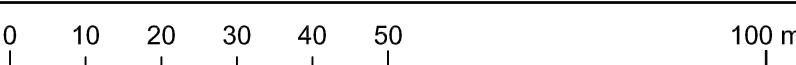

 Ödeshögs kommun		LAGA KRAFT 2018-12-17 ANTAGEN AV Miljö- och bygg- nämnden, § 80/2018 GRANSKNINGSTID 2018-05-28--06-25 SAMRÄDSTID 2017-07-17--09-04
Detaljplan för del av Ödeshög 19:2, (f. d. Stationsområdet) i Ödeshög Ödeshögs kommun		Upprättad: 2018-08-13 Reviderad:
Börje Mathiasson Formlöge	Rebecka Bäck Plan- och bygghef	Plan nr.
		Skala 1:1000 (A1)