

**FÖRSLAG TILL ÄNDRING AV STADSPLAN FÖR
DEL AV KVARTERET SNÖDROPPEN
INOM STADSDELEN MORÖN I SKELLEFTÅ STAD
UPPRÄTTAT I MAJ 1966 AV**

B. BRUNNSTRÖM
STADSARKITEKT

O. ERIKSSON - OLLA

Tillhör Byggnadsnämndens
i Skellefteå beslut den 23/8 1966
§259; betygar

Ex officio:

Stenlund

GRUNDKARTBETECKNINGAR

- GÄLLANDE OMRÅDES- OCH BESTÄMMELSEGRÄNS
- FASTIGHETSGRÄNS
- VÄG
- STAKET
- STÖDMUR
- SLÄNT
- DÄCK MED BRO
- ELEKTRIISK LÄSPÄNNINGSLEDNING MED STÖD
- ILLUSTRATIONSLINJER
- HUVUDBYGGNAD RESP. UTHUS
- TRANSFORMATORSTATION
- FASTIGHETSBECKENINGAR
- NIVÅUTVÄRDER I METRER ÖVER STADENS NOLLPLAN
- POLYCONDUNUT
- PUNKT I RUTNÄT
- +0.0 GÄLLANDE GATUHÖJD

STADSPLANBETECKNINGAR


- STADSPLANEGRÄNS
- GÄLLANDE OMRÅDES- OCH BESTÄMMELSEGRÄNS
- GÄLLANDE OMRÅDESGRÄNS AVSEDD ATT UTGÅ
- OMRÅDESGRÄNS
- ILLUSTRATIONSLINJER EJ AVSEDDA ATT FASTSTÄLLAS
- OMRÅDE FÖR BYSTADSÄNDAMÅL
- OMRÅDE FÖR TRANSFORMATORSTATION
- OMRÅDE FÖR CADACEÄNDAMÅL
- MARK SOM ICKE FÅR BEBYGGAS
- ANTAL VÄNINGAR
- BYGGENADSHÖJD RÄKNAD FRÅN STADENS NOLLPLAN

År 1966 den 31 oktober fastställdes

denna karta angivna stadsplaneändring, vilket beslut
fämligt 150 § 3 st. byggnadslagen vunnit laga kraft;
betygar Umeå i landskansliet som ovan.

På tjänstens vägnar:

Ruth Burgman
Ruth Burgman

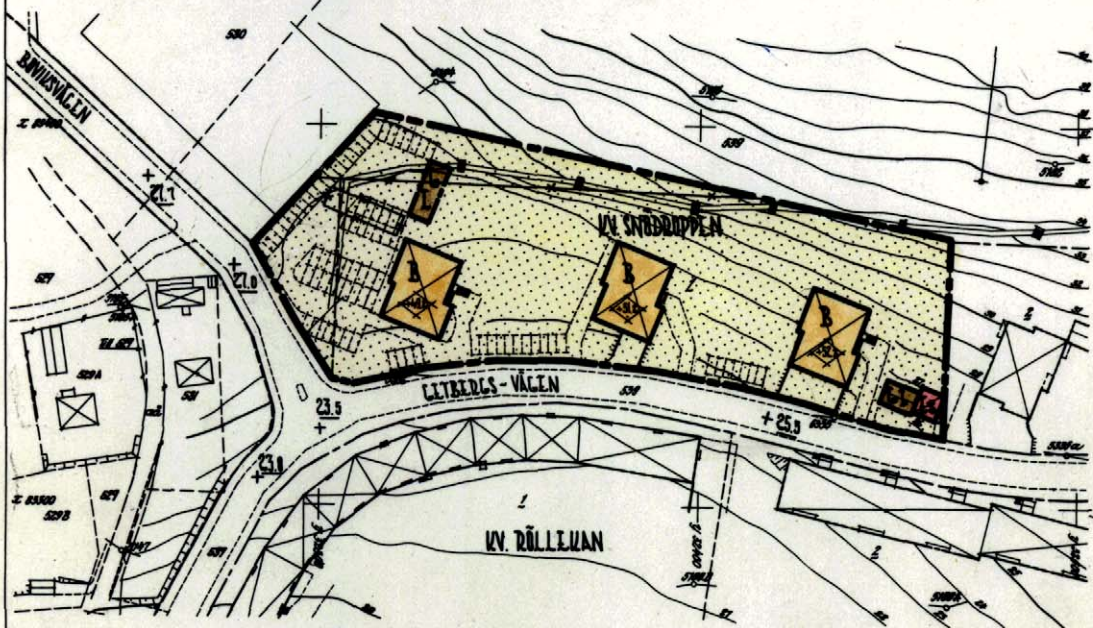

RITIGHETEN AV STADSPLANFÖRSLAGETS GRUNDKARTA BETYGAR
SKELLEFTÅ I STADSINGENJÖRSKONTORET I MAJ 1966.

Ernst Kaurberg
MÄTNINGSMAN.

SKALA 1:2000



365
1966