


Förslag till ändring av del av byggnadsplan för NEDRE SEGERSJÖOMRÅDET i Botkyrka kommun, Stockholms län

Upprättat, Stockholm i maj 1962 å
EGLERS STADSPLANEBYRÅ AB

Harry Egler
HARRY EGLER
Ark.SAR

Ebbe Lidemark
EBBE LIDEMARK
Ark.SAR

planområdet omfattar del av fastigheterna Tumba 16-15
på grundval av en av distriktslantmätare A.F. Sandberg upprättad grundkarta

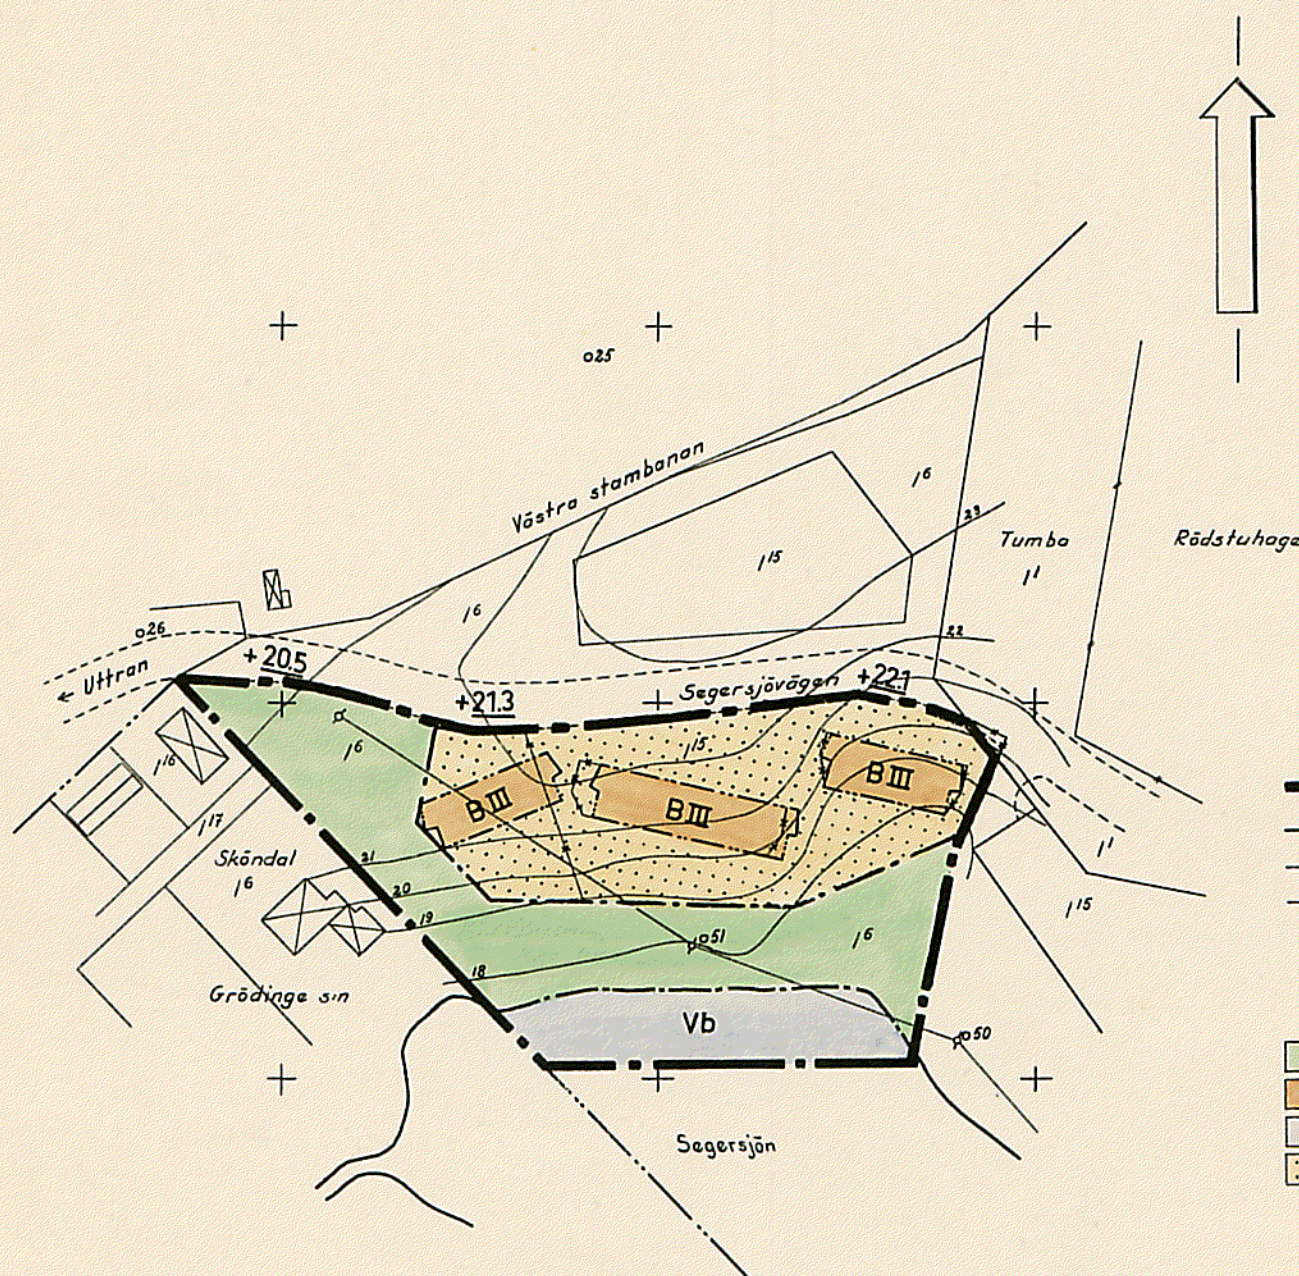

- — — byggnadsplanegräns
- — — områdesgräns
- — — bestämmelsegräns
- — — gällande byggnadsplanelinje avsedd att utgå

- allmän plats, park
- B område för bostadsändamål
- Vb vattenområde som får överbyggas i viss mån
- mark som ej får bebyggas

- III antal våningar
- +00,0 gällande väghöjd
- — — kommungräns
- — — befintlig ägogräns
- — — högspänningsledning
- — — nivåkurvor
- — — illustrationslinje
- — — befintlig byggnad
- — — ägobeteckning
- — — polygonpunkt
- — — koordinatpunkt

År 1962 den 11 september fastställdes denna
ändring av byggnadsplan på sätt länsstyrelsens beslut samma dag
närmare utvisar; och må enligt 150 § 3 st. byggnadslagen talan icke
fullföljas mot nämnda beslut, varför detsamma omedelbart vunnit
laga kraft, betygar, Stockholm å landskansliet som ovan.

På tjänstens vägnar:

Bo Ljungberg

Kopians likhet med originalet
bestyrkes i tjänsten:

Malmsten

Tillhör byggnadsnämndens i Botkyrka
beslut den 17.11.1962
betygar...
byggnadsnämndens ordf.

EGLERS STADSPLANEBYRÅ AB
HARRY EGLER · FRED FORBÄT · ERIK OLOF HOLMBERG
ARKITEKTER SAR · SKÖLDUNGAGATAN 6, STOCKHOLM 5
Förslag till ändring av del av
byggnadsplan för Nedre Segersjö-
området

ritad av E.L.	skala 1:2000	datum maj 62	reg. nr. J 167
------------------	-----------------	-----------------	-------------------