

FÖRSLAG TILL ÄNDRING AV
BYGGNADSPLANEN FÖR DEL AV
KALLEBERGA 6² M.M.

RONNEBY SOCKEN BLEKINGE LÄN

UPPRÄTTAT I OKTOBER 1960 OCH REV. I MAJ 1961 AV

Anders Edblad
Anders Edblad

Arkitekt SAR

På grundval av en av Kjessler & Mannerstråle år 1956
upprättad grundkarta

BETEKNINGAR:

- | | |
|--|--|
| | Väg |
| | Högspänningsledning med stöd |
| | Nivåkurvor |
| | Skärning |
| | Staket |
| | Stenmur |
| | Häck |
| | Stödmur |
| | Bostadhus |
| | Uthus |
| | Byggnadsplanegräns |
| | Gällande områdes- och bestämmelsegräns |
| | Gällande områdes- och bestämmelsegräns avsedd att utgå |
| | Områdesgräns |
| | Bestämmelsegräns |
| | Gräns ej avsedd att fastställas |
| | Allmän plats: vägmark |
| | Allmän plats: park eller plantering |
| | Område för allmänt ändamål |
| | Kvartersmark avsedd för öppet byggnadssätt |
| | Mark som icke får bebyggas |
| | Vattenområde |
| | Byggnadshöjd |
| | Bef. vägs höjd |
| | Väghöjd |
| | Utfartsförbud |
| | Antal våningar |

Tillhör kommunalfullmäktiges
i Ronneby landskommun beslut
den 30 okt. 1961, § 125,
varvid förslaget antagits.
Bestyrkes i tjänsten:
Hans Gustafsson
kf:s sekreterare.

Genom beslut denna dag, vilket till
följd av stadgandet i 150 § tredje
stycket byggnadslagen omedelbart
vunnit laga kraft, har länsstyrelsen
i Blekinge län fastställt på denna
karta angivet byggnadsplaneförslag.
Karlskrona i landskansliet den
29 januari 1962.

På tjänstens vägnar:
Torsten Pira


Stämpel två kronor.

Kopians likhet med origi-
nalet bestyrkes.

På tjänstens vägnar:

bn:s sekreterare.
bn:s sekreterare.

Skala 1:2000

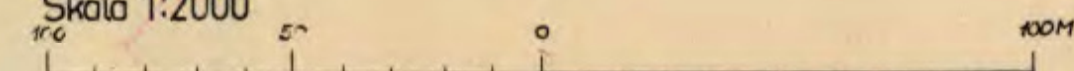

10-ROJ-2457

Överlänsmästaren