


Mällbyn
117

Tillhör byggnadsnämndens i Frösö Köping
beslut den 8 nov. 1957, § 215, betygar

E. Edvare
Byggnadsnämndens ordf.

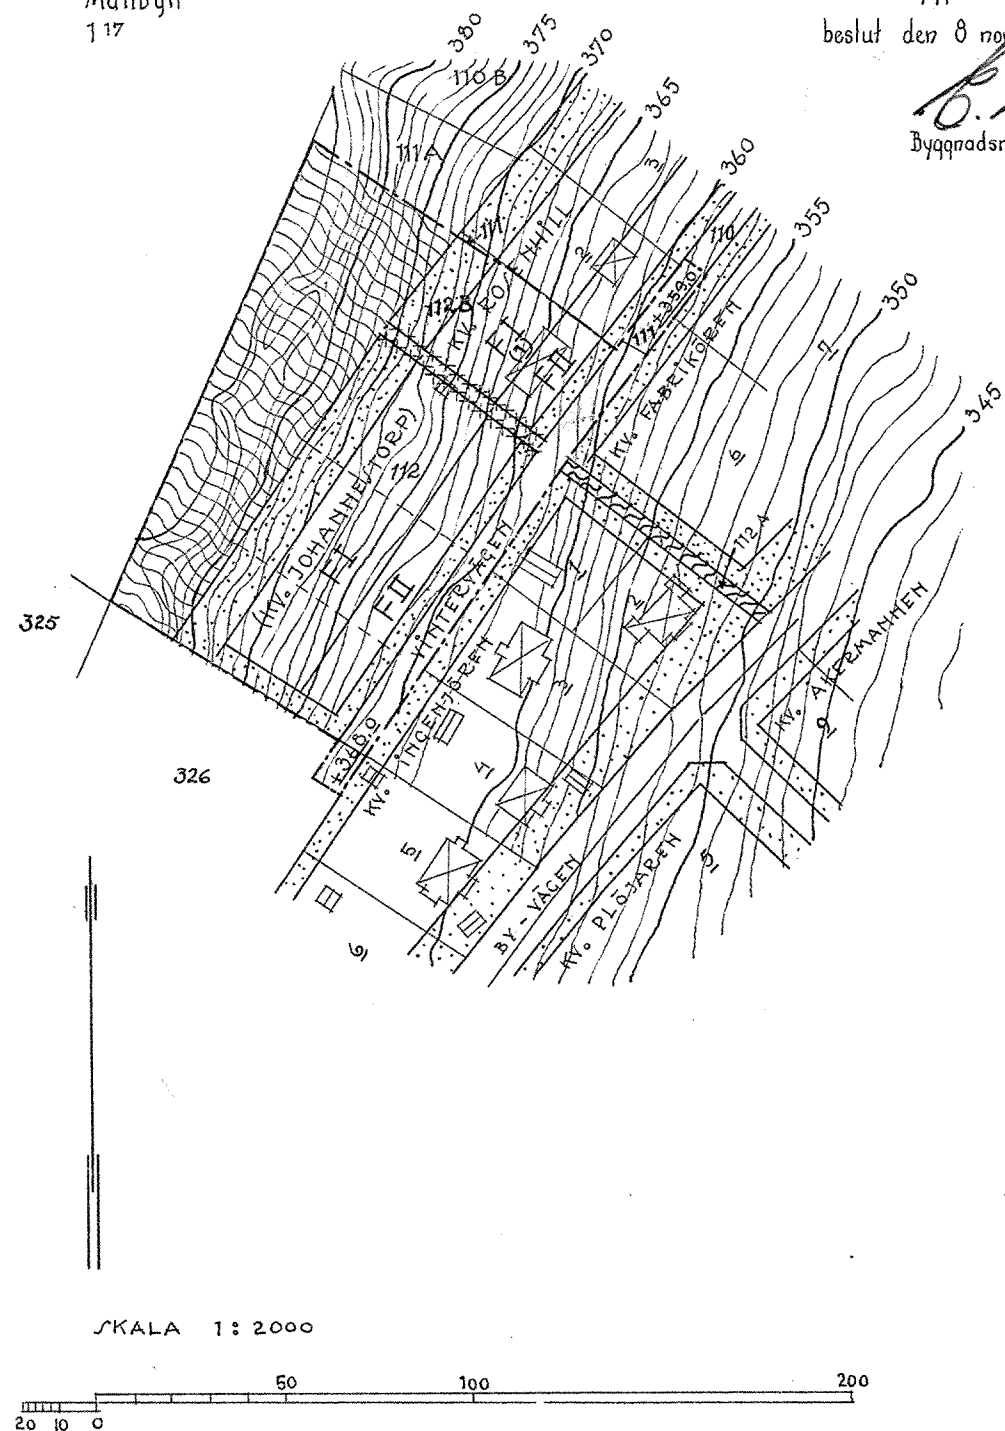

Förslag till ändring av stadsplanen för

FRÖSÖ KÖPING, del II.

Del av KV. ROSENHILL tidigare KV. JOHANNESTORP.

Upprättat i oktober 1957 av

Bertil Almerud

Bertil Almerud
Stadsarkitekt.

BETECKNINGAR:

Befintliga förhållanden:

- gällande områdes- och bestämmelsegräns.
- fastighetsgräns.
- ⊠ huvudbyggnad resp. uthus.
- +300 gällande gatuhöjd.
- nivåkurvor i meter över köpingens nollplan.
- (○) tomtnummer.
- 111, 117 stadsrågonummer resp. fastighetsbeteckning.

Stadsplane-förslaget:

- stadsplane-gräns för förslaget område
- gällande områdes- och bestämmelsegräns.
- xxxxxx — avsedd att utgå.
- gatu- kvarters- och annan områdesgräns.
- bestämmelsegräns.
- tomtgräns ej avsedd att fastställas.
- gata.
- park.
- FI, FII mark med beteckningar som hänföra sig till stadsplanebestämmelserna.

Ifrågavarande stadsplaneändring har fastställt genom länsstyrelsens i Jämtlands län resolution denna dag. När jämlikt stadgandet i 150 § tredje stycket byggnadslagen klagan ej må föras mot resolutionen, har denna vunnit laga kraft; betygar.

Östersund i landskansliet den 11 februari 1958.

På tjänstens vägnar:

Gunnar Hallmans
(Gunnar Hallmans)

