


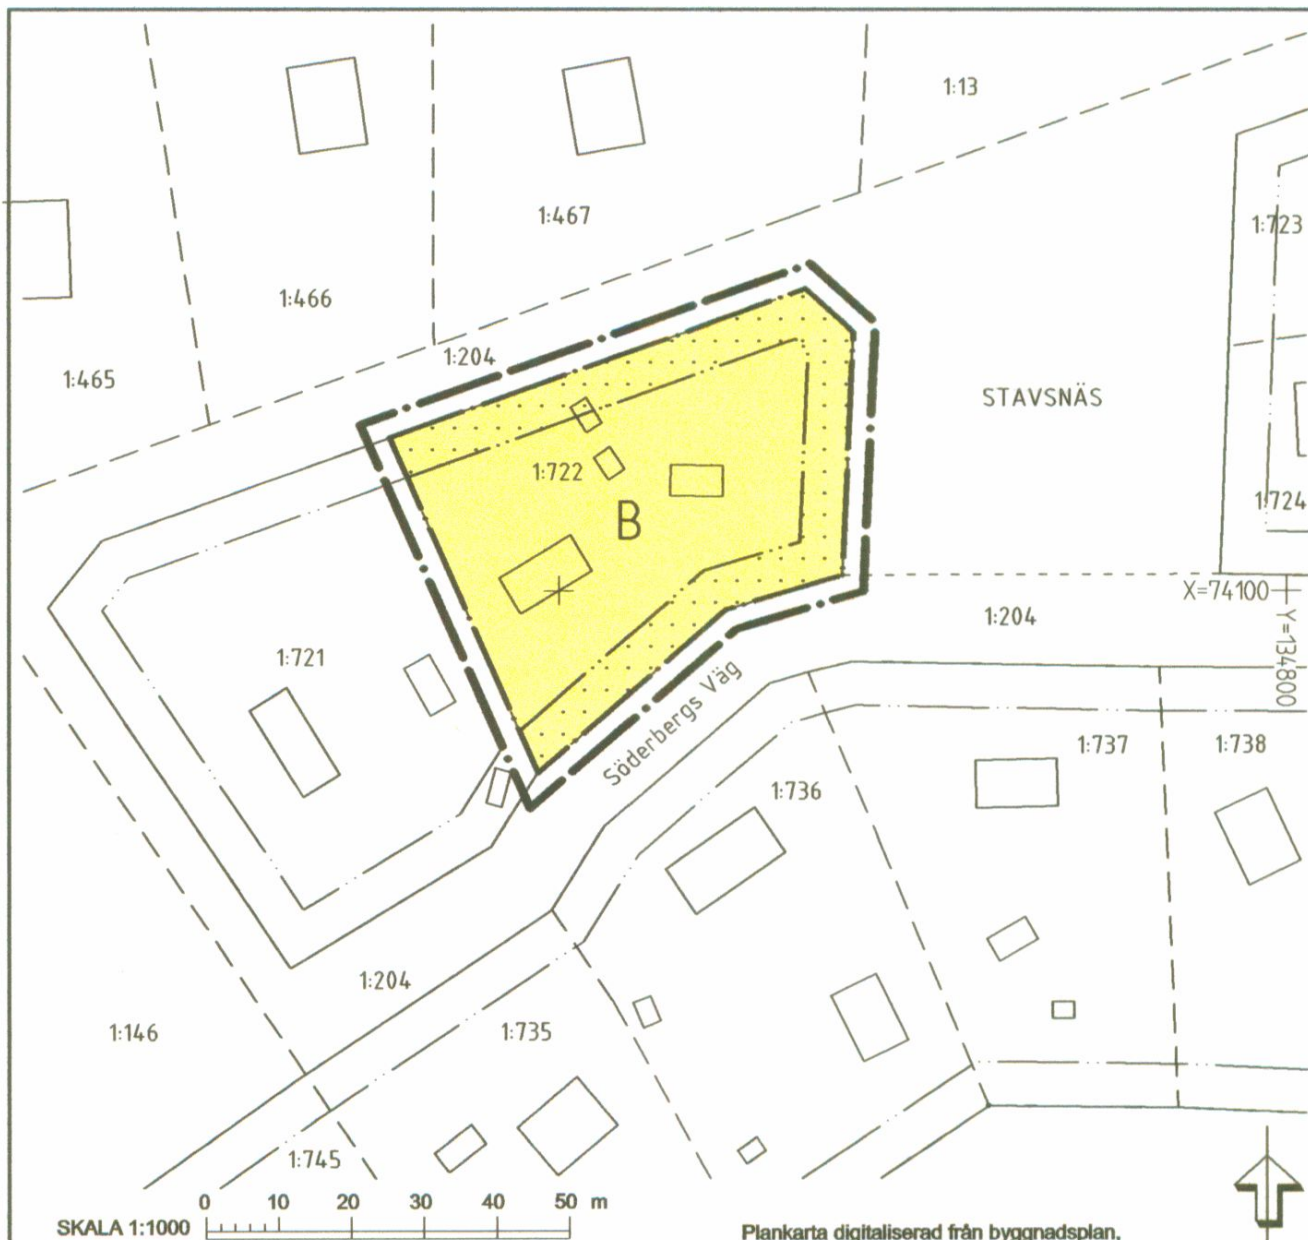

SKALA 1:1000

Plankarta digitaliserad från byggnadsplan,
Värmdö kommun akt 254.

PLANBESTÄMMELSER

Följande gäller inom område med nedanstående beteckningar.
Där beteckning saknas gäller bestämmelsen inom hela planområdet.

GRÄNSBETECKNINGAR

- • — Linje ritad 3 meter utanför planområdets gräns
- • — Användningsgräns
- • — Egenskapsgräns

ANVÄNDNING AV KVARTERSMARK

- B Bostad, friliggande

BEGRÄNSNING AV MARKENS BEBYGGANDE

- Byggnad får inte uppföras

EXPLOATERING, UTFORMNING MM

Minsta tomtstorlek 2000 m².

En huvudbyggnad i högst en våning och med största byggnadsarea 150 m².
Huvudbyggnads minsta avstånd till gräns 6 m.

Två uthus med största sammanlagda byggnadsarea 40 m²,
där högst 15 m² får inredas som bostadsrum.

Högsta byggnadshöjd uthus 3 m.

ADMINISTRATIV BESTÄMMELSE

Genomförandetiden är 15 år från den dag planen vinner laga kraft.
Denna detaljplan ligger inom område med enskilt huvudmannaskap.

UPPLYSNINGAR

Planen är upprättad med enkelt planförfarande, plan-
och bygglagen 5 kap 28 §.

Antagen i kommunfullmäktige 2001.09.26

Laga kraft 2001.12.04

Genomförandetid tom. 2016.12.04

DETALJPLAN FÖR STAVSNÄS 1:722

VÄRMDÖ KOMMUN

upprättad 12 februari 2001

Leif Wretblad
lantmätare

097