


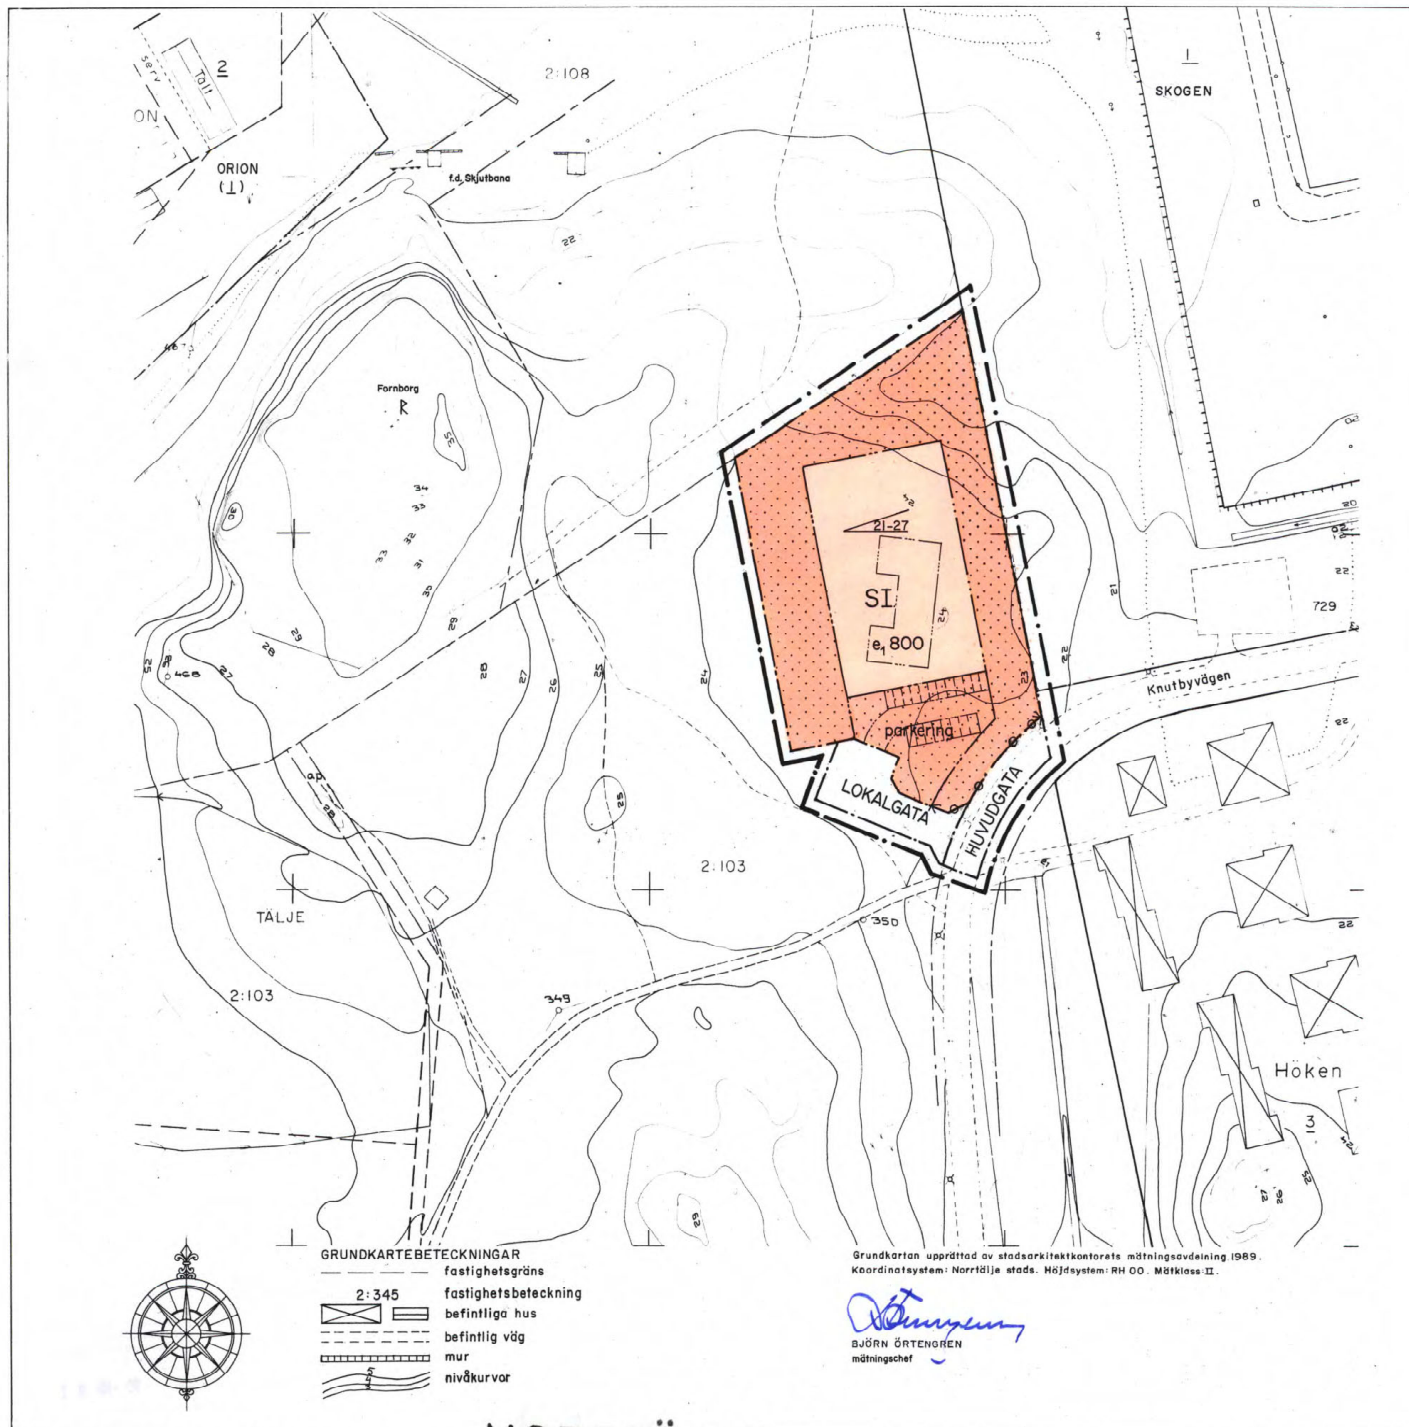

NORRTÄLJE KOMMUN

Detaljplan för del av TÄLJE 2:103 (del av ÖSTER KNUTBY) i Norrtälje stad.

Samrådsförslag 1989-06-08

Utställningsförslag 1989-10-16

ANDERS ERIXON
stadsarkitekt

INGEMAR STRÅE/MAJ GILLBERG
planarkitekt

karttekniker

PLANKARTA

Till planen hör
- planbeskrivning
- genomförandebeskrivning

Detaljplanen

godkänd av BN 1990-03-01, § 53
anlagan av KF 1990-04-23, § 81
laga kraft 1990-05-29

PLANBESTÄMMELSER

Följande gäller inom områden med nedanstående beteckningar. Endast angiven användning och utformning är tillåten.

GRÄNSBETECKNINGAR

gräns 3 m utanför planområdet
användningsgräns
egenskapsgräns

MARKANVÄNDNING

Allmänna platser
HUVUDGATA trafik mellan områden
LOKALGATA lokaltrafik
Kvartersmark
S barnstuga

UTNYTTJANDEGRAD

e₁ 000 största bruttoarea i m² ovan mark

BEGRÄNSNING AV MARKENS BEBYGGANDE

marken får inte bebyggas

MARKENS ANORDNANDE

parkeringsplats skall finnas
Utfart
utfart får inte anordnas

UTFORMNING

minsta resp. största taklutning i grader
I högsta antal våningar

ADMINISTRATIVA BESTÄMMELSER

Planens genomförandetid slutar fem år efter den dag antagandebeslutet vunnit laga kraft.

ILLUSTRATIONER

illustrationslinje

0 50 100 m
Skala 1:1000

Grundkorten upprättad av stadsarkitektkontorets mättningsavdelning 1989.
Koordinatsystem: Norrtälje stad. Hjälpssystem: RH 00. Mättningsklass II.

Björn Örtengren
mättningschef

0188-P90/0423/1

NORRTÄLJE