

FÖRSLAG TILL ÄNDRING I STADSPLANEN FÖR KVARTERET VINSTEN I SUNDSVALL

UPPRÄTTAT ÅR 1947 AV

A. Hamrin.

STADSARKITEKT


Den 21 november 1947 hava stadsfullmäktige i Sundsvall antagit i enlighet med denna karta upprättat förslag till ändring i stadsplanen för kvarteret Vinsten i Sundsvall. Sundsvall den 26 november 1947.

För stadsfullmäktige i Sundsvall e.u.

Helge Welborn
stadsfullmäktiges sekreterare



Beteckningar

Terrängkarta (befintliga förhållanden)

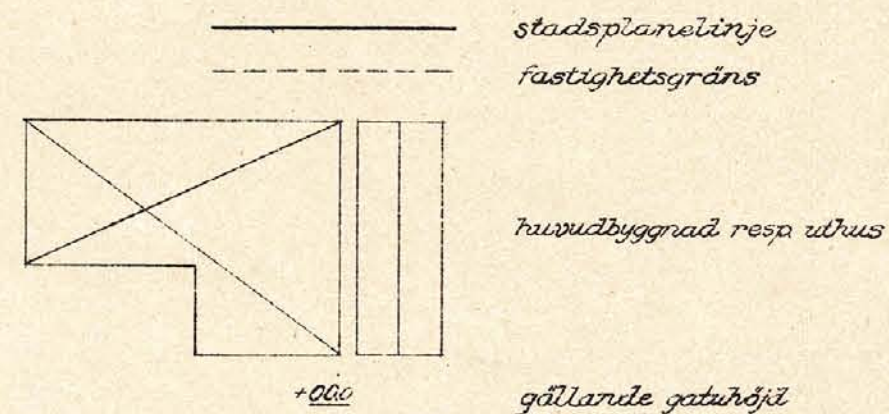

Tillhör Kungl. Maj:ts beslut den 12 november 1948. Stockholm i Kommunikationsdepartementet.
Ex officio:
Torsten Josephson

Stadsplanekarta

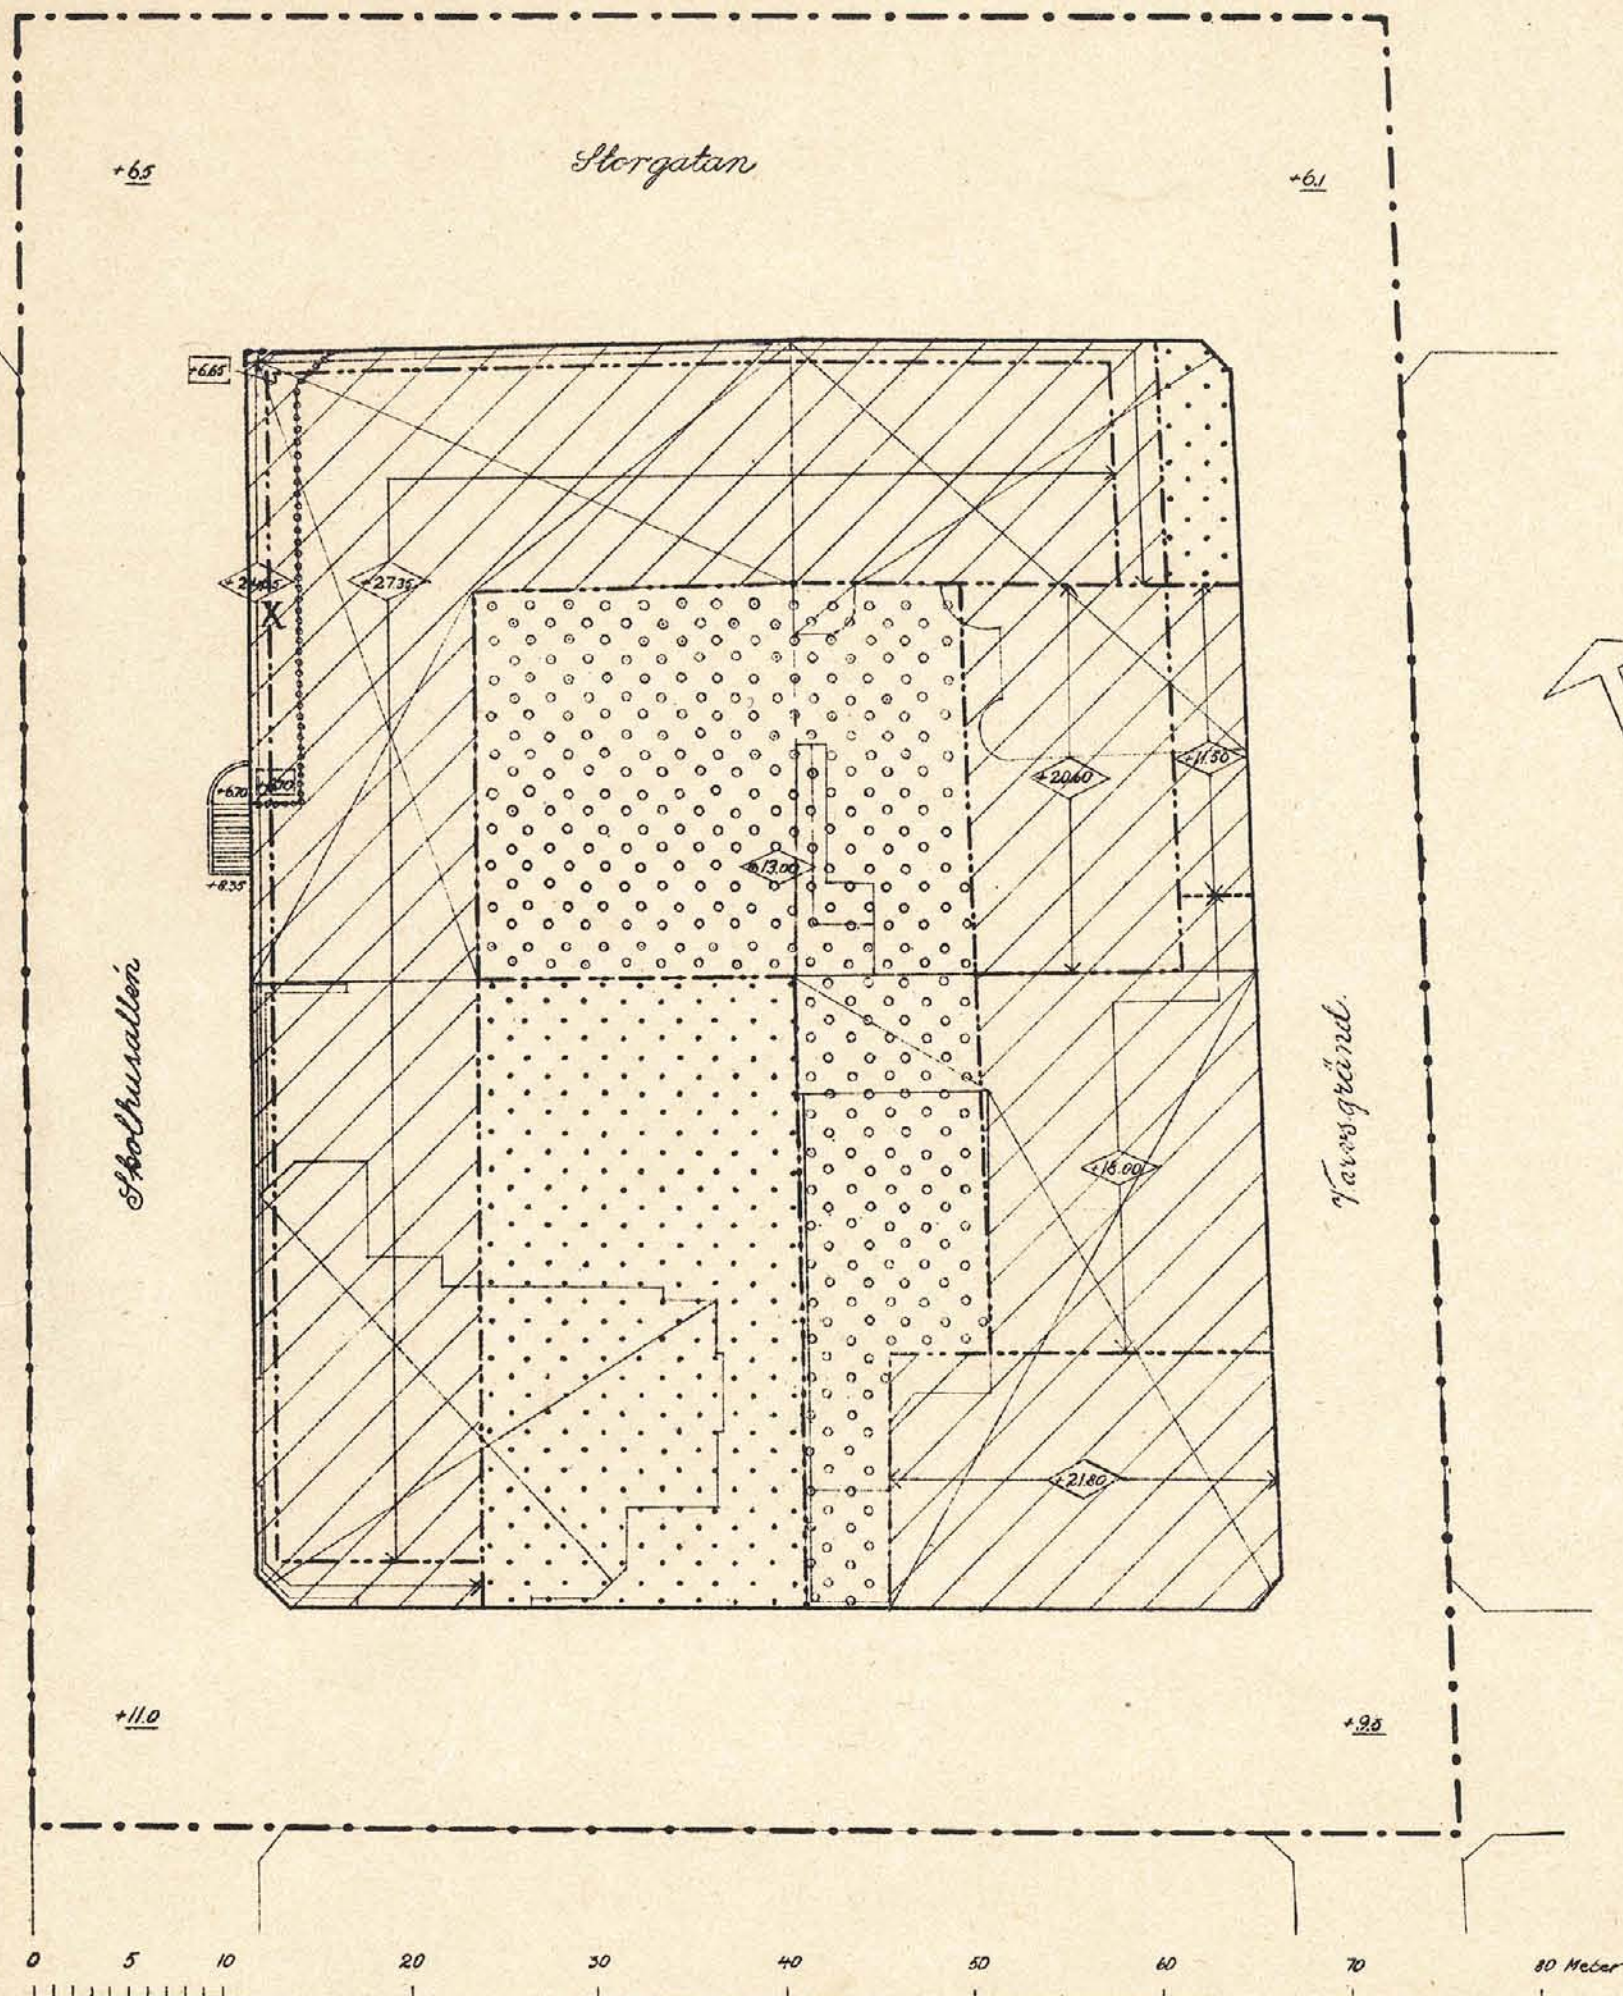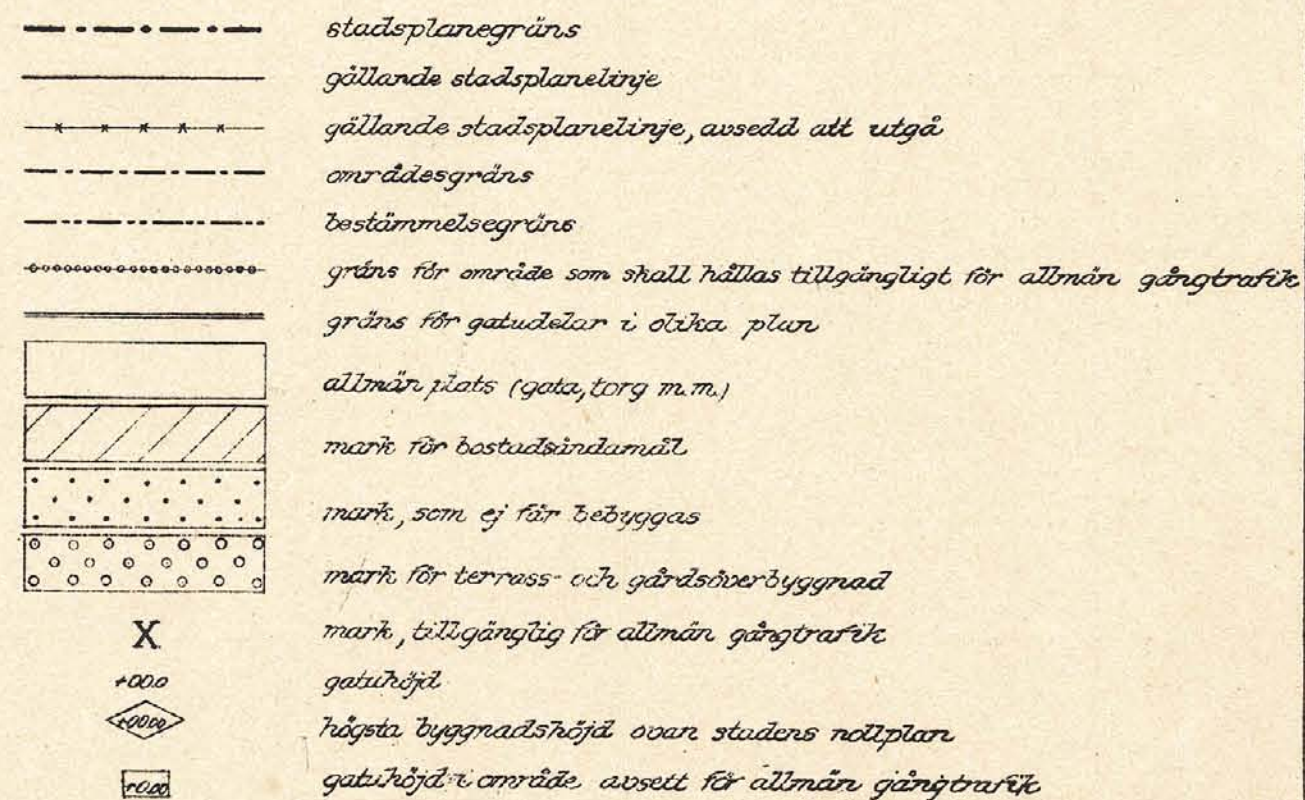

Kopierat med originalen delvis
Stockholm den 25 febr. 1949
STATENS REPRODUKTIONSANSTALT
H. Örtengren