

DETALJPLAN FÖR TORSHÄLL

Värmdövik 1:1 och 19:4
Värmdö kommun
Stockholms län

PLANHANDLINGAR

- ☐ Plankarta med bestämmelser
- ☐ Planbeskrivning
- ☐ Genomförandebeskrivning
- ☐ Miljökonsekvensbeskrivning
- ☐ Illustration
- ☐ Fastighetsförteckning
- ☐ Samrådsredogörelse


PLANKARTA MED BESTÄMMELSER Del 1 (2)

Upprättad i november 2000 rev. apr 2001
Westlund Arkitektkontor AB rev. aug 2001
Wagging & Westlund
Magnus Westlund
Arkitekt SAR

HANDLÄGGNING

Samråd 01-02-20 – 01-03-30
Utställning 01-06-11 – 01-07-08
Revidering
Antagande 01-10-31
Laga kraft 01-12-18

ANTAGANDEHANDLING

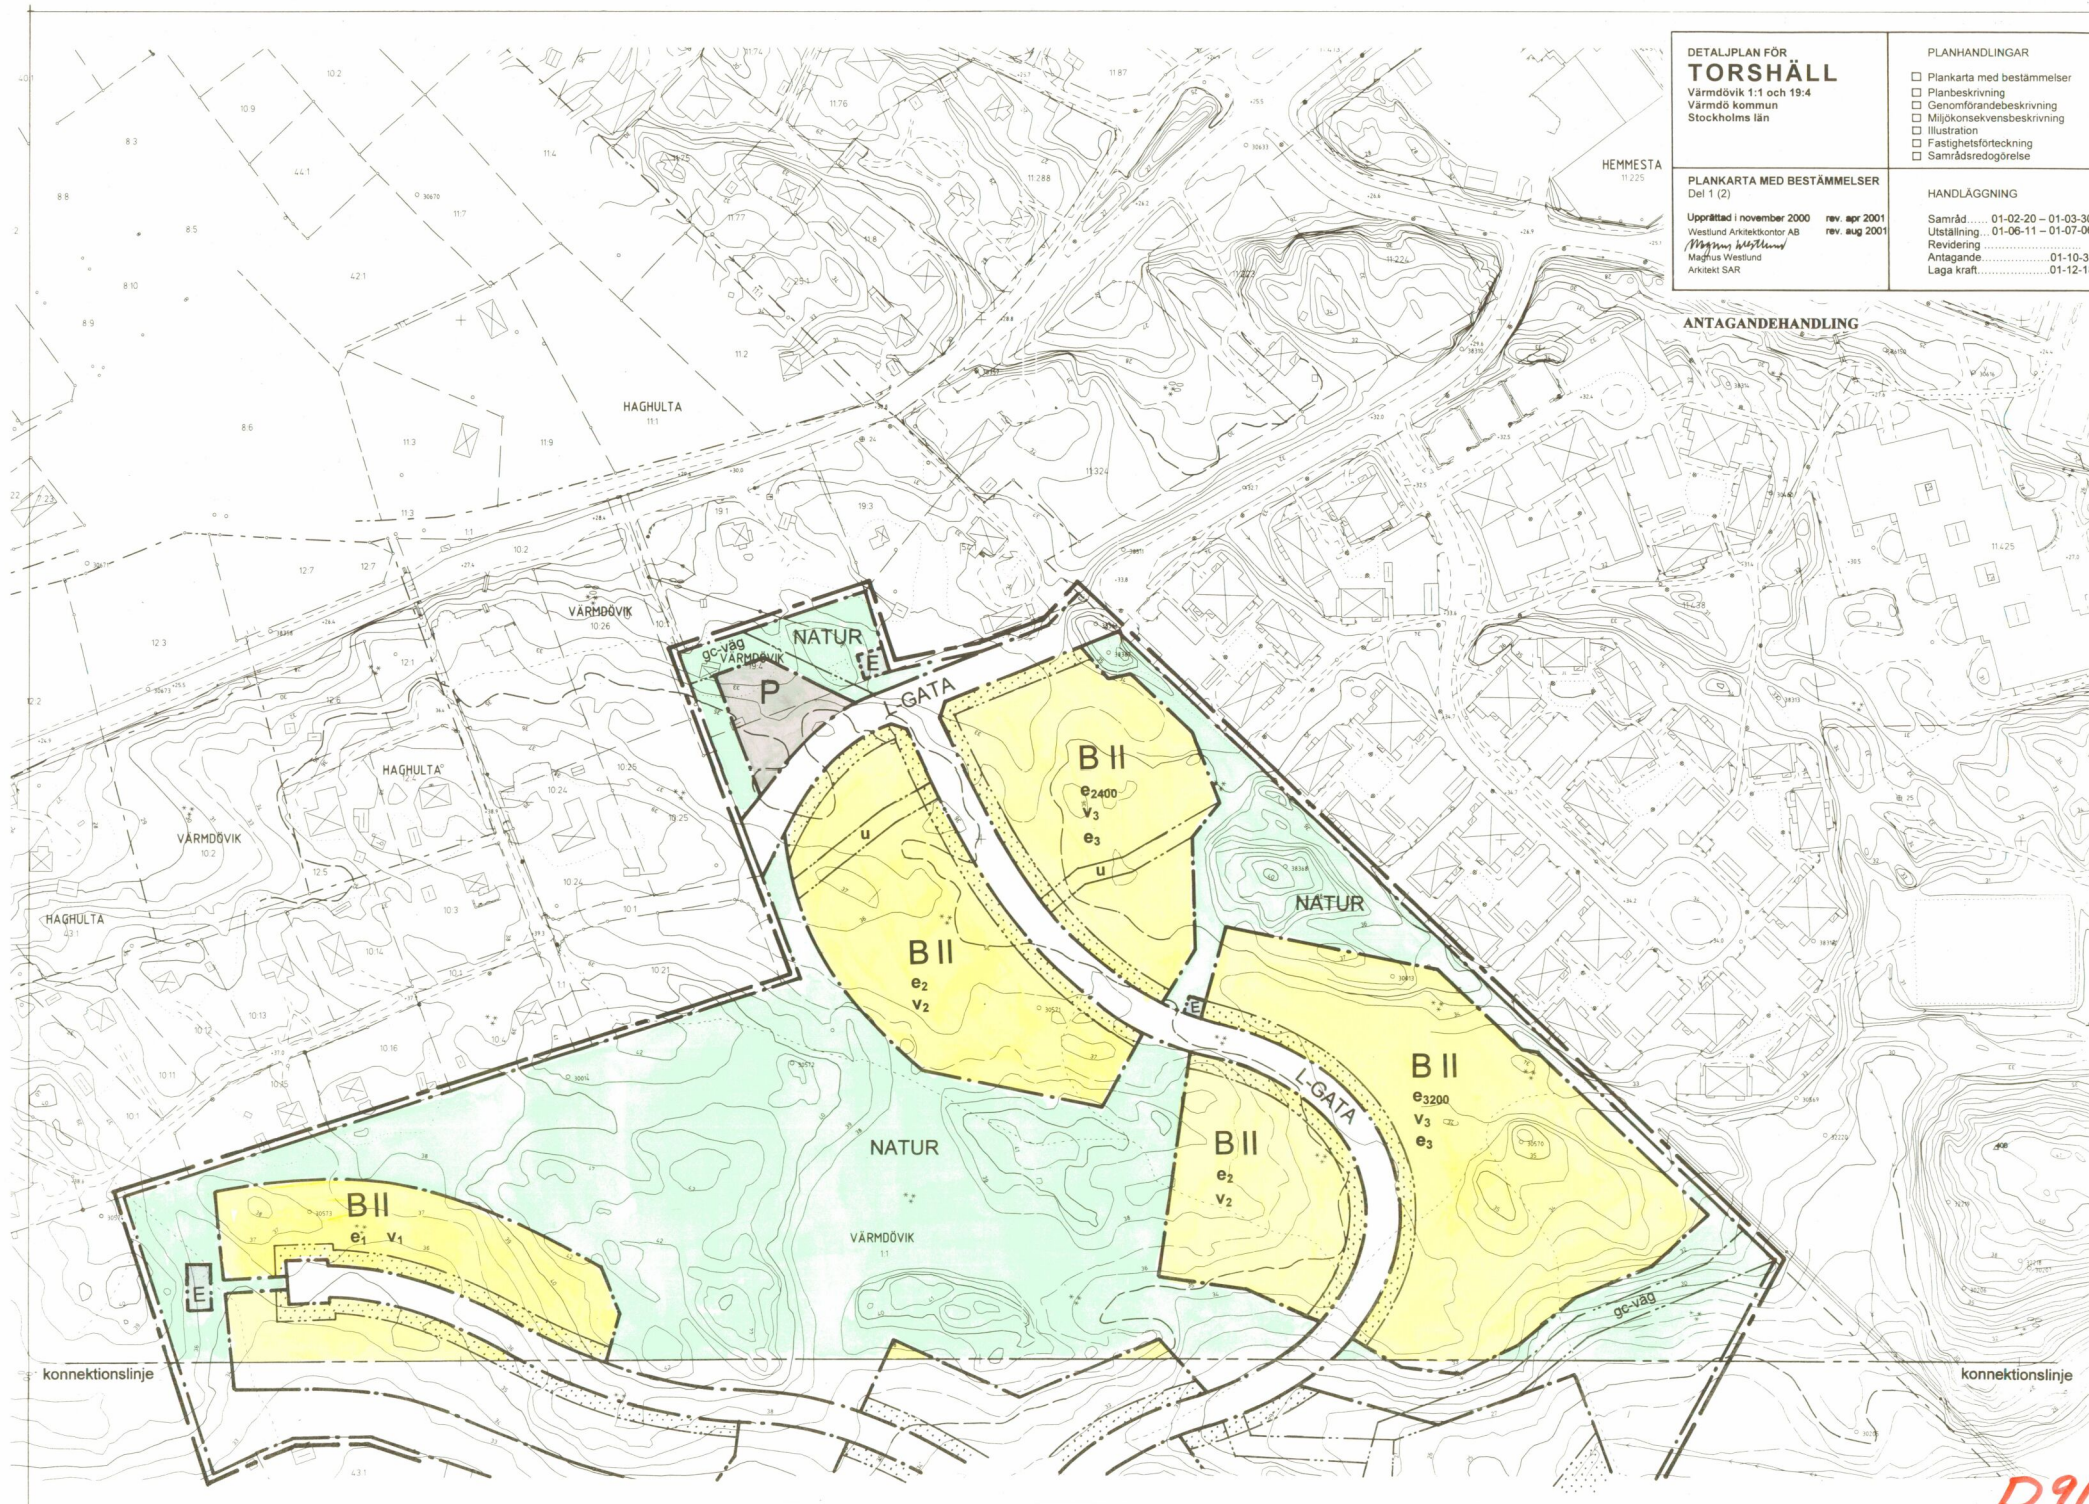

D91

