

STENÅSEN


Skövde tätort, Skövde kommun, Skaraborgs län

Förslag till stadsplan

Upprättat 1982-03-17

Rikard Hagerberg
Rikard Hagerberg
Stadsbyggnadschef

Jan Olofsson
Jan Olofsson
Planarkitekt

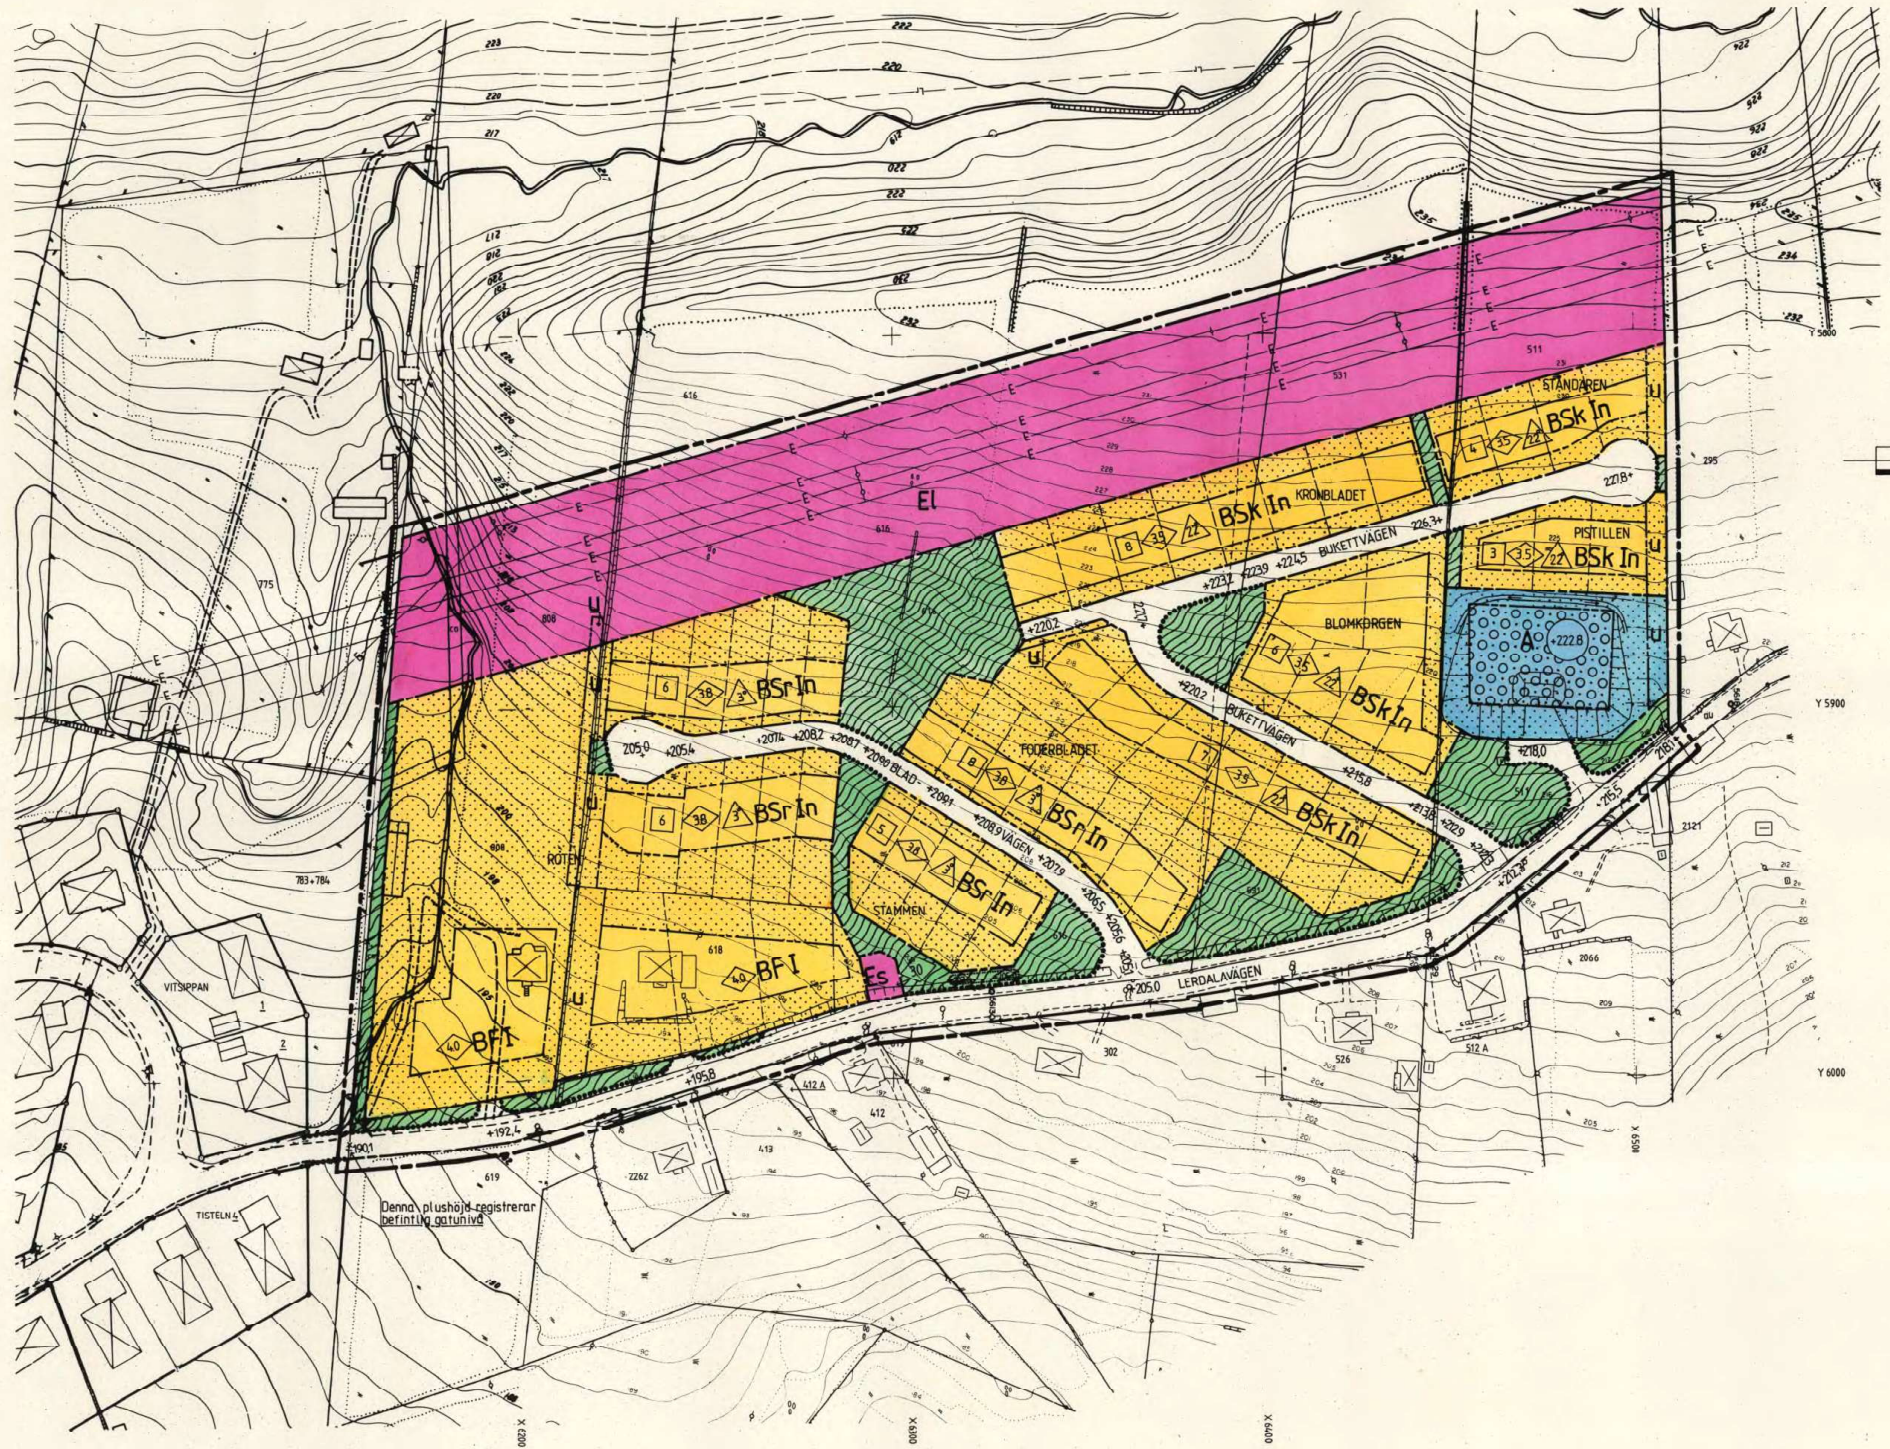

BETECKNINGAR GRUNDKARTA

- Områdesgräns
- Fastighetsgräns
- Ägslagsgräns
- Gata
- Slaket
- Häck
- Elledningar
- Mur
- Slätt
- Byggnader, begränsningslinje; husliv
- Nivåkurvor
- Brunn
- Polygonpunkt
- Elstolpe
- Lövskog
- Ångsmark
- Åkermark
- Fastighetsbeteckningar
- Rutnätspunkt

Koordinatsystem: Skövdes
Höjdsystem: RH 00
Måtklass: II

STADSPANEKARTA A. GRANSBETECKNINGAR

- Stadsplanegräns belägen 3m utanför fastställelseområdet
- Gällande områdesgräns avsedd att behållas
- Områdesgräns
- Områdesgräns från vilken mindre avvikelse i vissa fall får göras
- Bestämmelsegräns
- Gällande områdesgräns avsedd att utgå

B. OMRÅDESBETECKNINGAR

- Allmän plats
- Gata
- Park eller plantering
- Byggnadskvarter
- Allmänt ändamål
- Bostäder
- Specialområden
- Transformatorstation
- Högsämningsledning

C. ÖVRIGA BETECKNINGAR AVSEDDA ATT FASTSTÄLLAS

- Mark som inte får bebyggas
- Mark för byggnad under markplanet
- Gatuhöjd
- Bullervallshöjd
- Annan markhöjd
- Fristående hus
- Kedjehus
- Radhus
- Antal tomter
- Antal våningar
- Förbud mot vindsinredning
- Ledningsområde
- Taklutning
- Byggnadshöjd

D. ILLUSTRATIONER OCH HÄNVISNINGAR

Illustrationslinje

STENÅSEN

Skövde tätort, Skövde kommun, Skaraborgs län

Förslag till stadsplan

Upprättat 1982-03-17

Genom laga kraftvunnet beslut den
30 september 1982 fastställdes
huvudsyftet i Skaraborgs län & denna karta skild-
bildad

Georg Hagerberg
Georg Hagerberg

Tillhör byggnadsnämndens i Skövde
beslut den 27/6...1982, §17.,
betygar

På tjänstens vägnar:
Ruben Eriksson
Byggnadsnämndens sekreterare

Tillhör kommunfullmäktiges i Skövde be-
slut den 27/6...1982, §17.,
betygar

På tjänstens vägnar:
Georg Hagerberg
Kommunfullmäktiges sekreterare

