


PLANKARTA

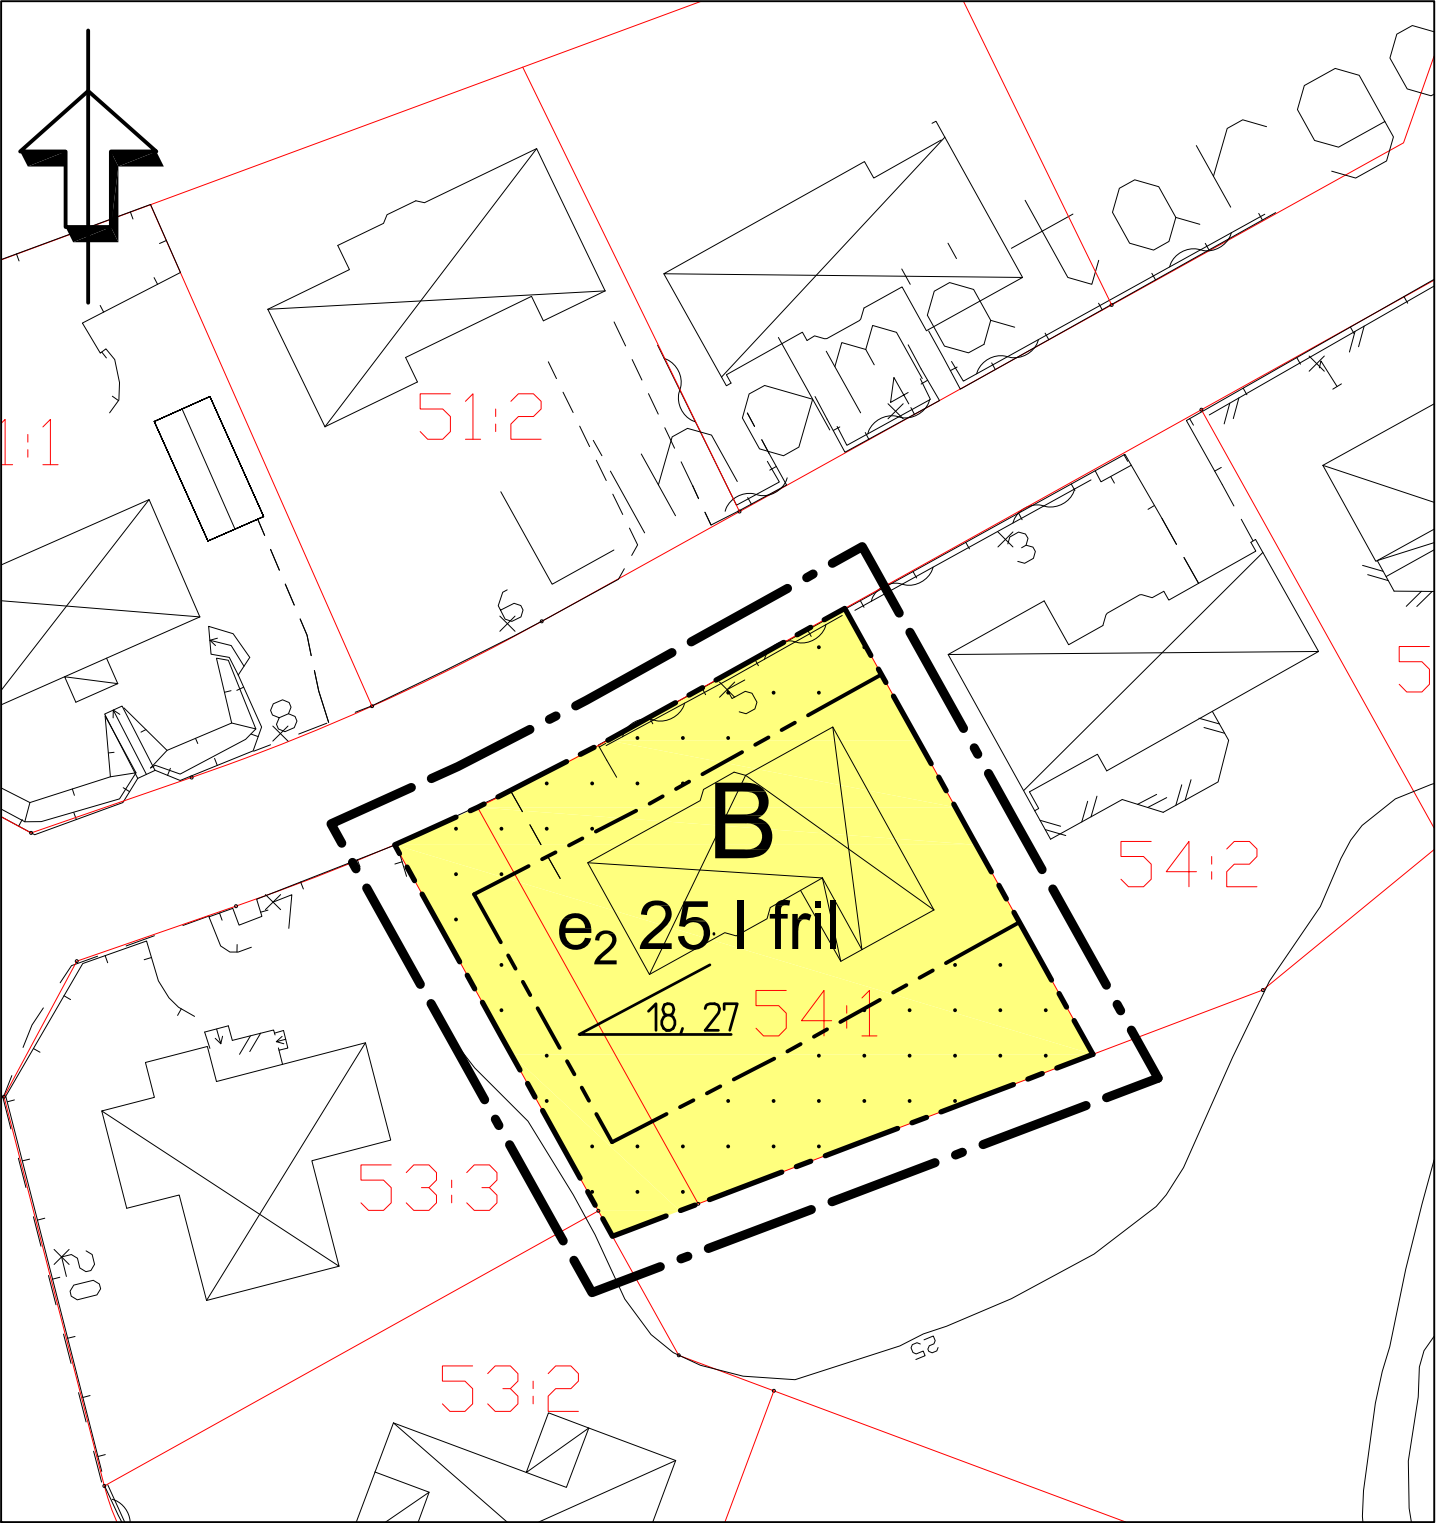

PLANBESTÄMMELSER

Linjetyper

- Detaljplanegräns, 3 meter utanför planområdet
- - - Användningsgräns
- - - - - Egenskapsgräns

Bestämmelser

Kvartersmark

B Bostäder

BEGRÄNSNINGAR AV MARKENS BEBYGGANDE

Marken får inte bebyggas

Egenskaper

UTNYTTJANDEGRAD/FASTIGHETSINDELNING

e₁ 25 Största byggnadsarea i procent av fastighetsarea

PLACERING, UTFORMNING, UTFÖRANDE

Inom planområdet får en huvudbyggnad och en komplementbyggnad uppföras. Vind får inte inredas. Endast källarlösa hus får uppföras.

- 18, 27 Taklutning, alternativa vinklar i grader
- fril Endast friliggande hus
- I Högsta antal våningar

TILL PLANEN HÖR FÖLJANDE HANDLINGAR:

Plan- och genomförandebeskrivning, 2010-02-10
Fastighetsförteckning, 2010-01-28
Utlåtande, 2010-05-12

- ☒ Planavtal
- ☐ Planavgift tas ut vid bygglov

ENKÖPINGS KOMMUN		ANTAGANDEHANDLING
Detaljplan för Gånsta 54:1 samt del av Gånsta 2:3 Enköpings kommun - enkelt planförfarande		MBN beslut om samråd 2010-02-02, §12/09
		MBN beslut om utställning -
		MBN Antagande 2010-06-08 § 140/10
		Laga kraft 2010-07-15
		Genomförandetid 2015-07-15
Upprättad 2010-02-10		Diarienummer 2009/34
Patrik Holm Planavdelningschef		Plannummer Dpl 431
Karin Komstadius Planarkitekt		
Skala 1:500		