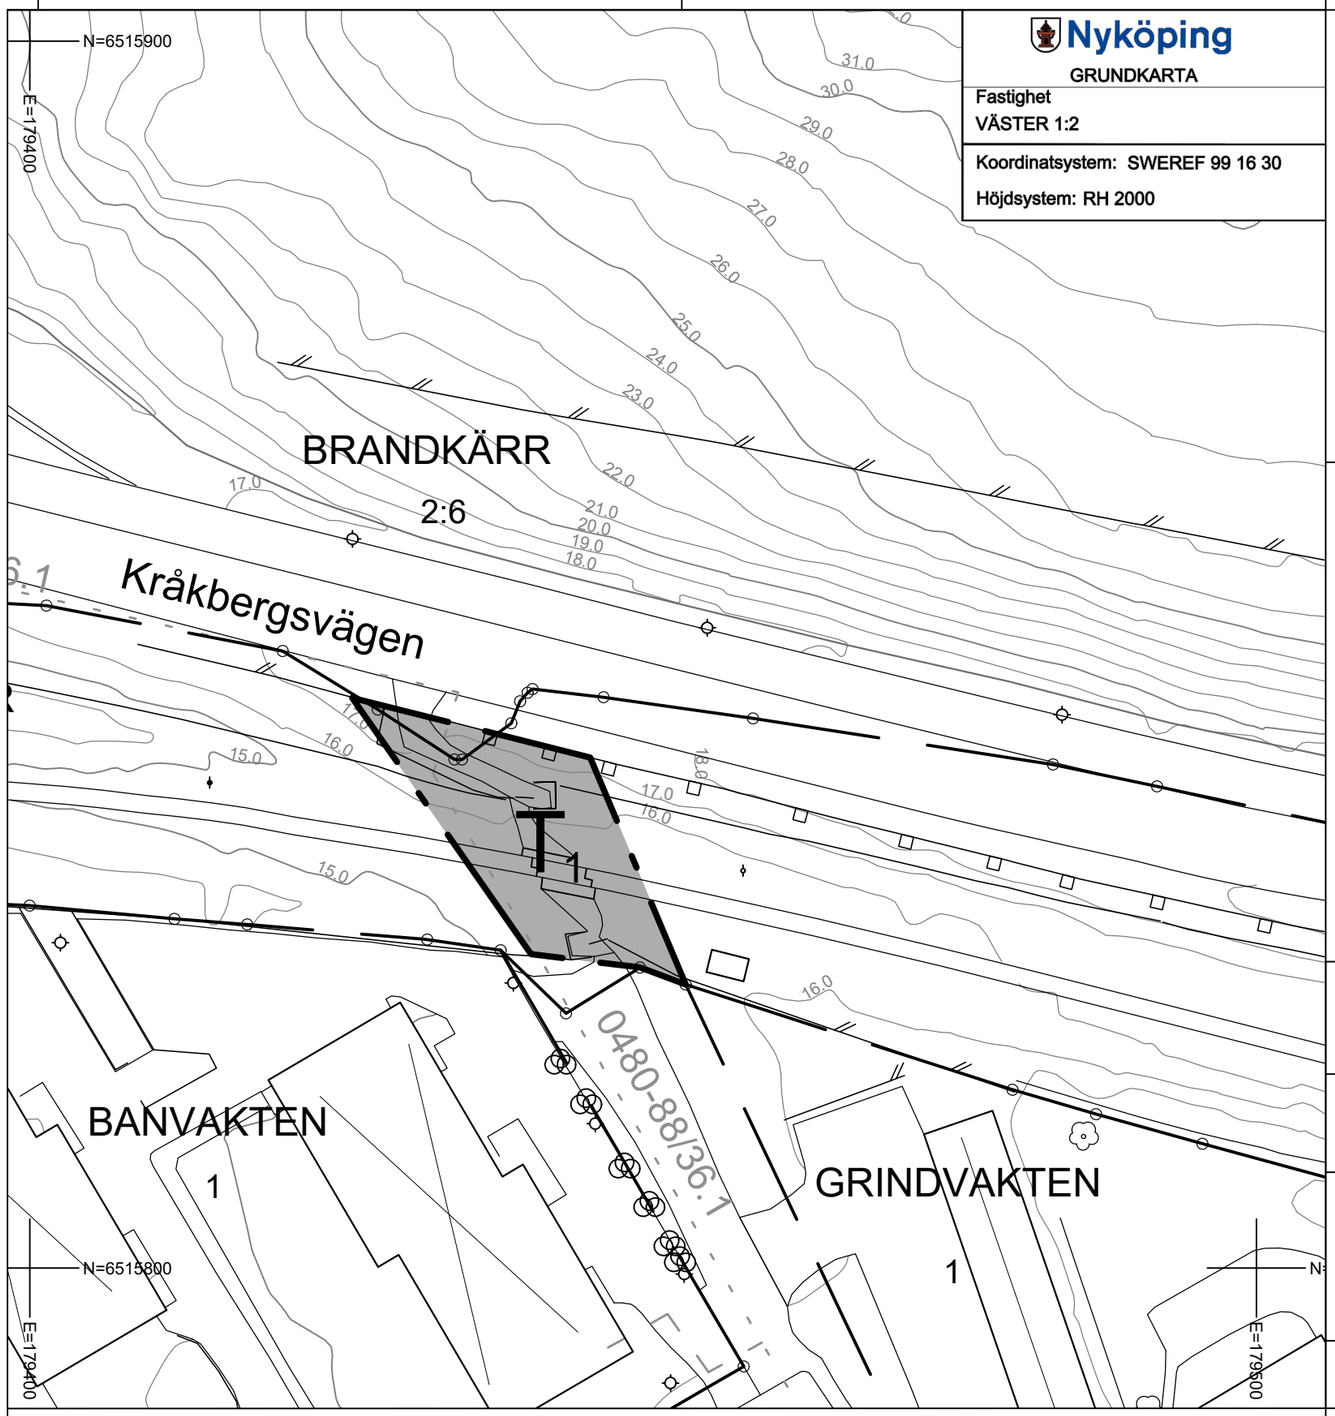

0 5 10 15 20 25 30 35 40 45 50 meter

Skala 1:500 i A3

Beteckningsbeskrivning enl. HMK-ka
Grundkartan är upprättad av SHB Staben, Nyköpings kommun,
genom revidering och komplettering av fotogrammetriskt framställd primärkarta.
Byggnadernas begränsningslinjer för fotogrammetriskt karterade objekt utgöres av
horisontalprojektionen från takens ytterkanter, för geodetiskt mätta av fasaderna.
Fastighetsredovisningen hänför sig till 2023-03-01

Nyköping

GRUNDKARTA

Fastighet
VÄSTER 1:2

Koordinatsystem: SWEREF 99 16 30

Höjdsystem: RH 2000

PLANBESTÄMMELSER

Följande gäller inom områden med nedanstående beteckningar. Endast angiven användning och utformning är tillåten. Där beteckning saknas gäller bestämmelsen inom hela planområdet.

GRÄNSBETECKNINGAR

Planområdesgräns

ANVÄNDNING AV MARK OCH VATTEN

Kvartersmark

T_1 Järnväg

Till planen hör:
- ☐ Planprogram
- ☐ Samrådsredogörelse program
- ☐
- ☒ Planbeskrivning
- ☐ Miljökonsekvensbeskrivning
- ☒ Fastighetsförteckning
- ☒ Samrådsredogörelse
- ☒ Granskningsutlåtande
- ☐ Gestaltningsprogram
- ☐ Kvalitetsprogram
- ☐ Illustration

Ändring av detaljplan för

108:e KV PERIODEN Nyköping

Nyköpings kommun | Södermanlands län

Antagandehandling

Upprättad 2023-05-29

Beslutsdatum	Instans
Godkännande	
Antagande 2023-06-20 §70	MSN
Laga kraft 2023-07-14	
SHB22/173	

P2023-6

Sofia Bergqvist
Stadsplanerare

Gustav Carlsbrand
Plankonsult