


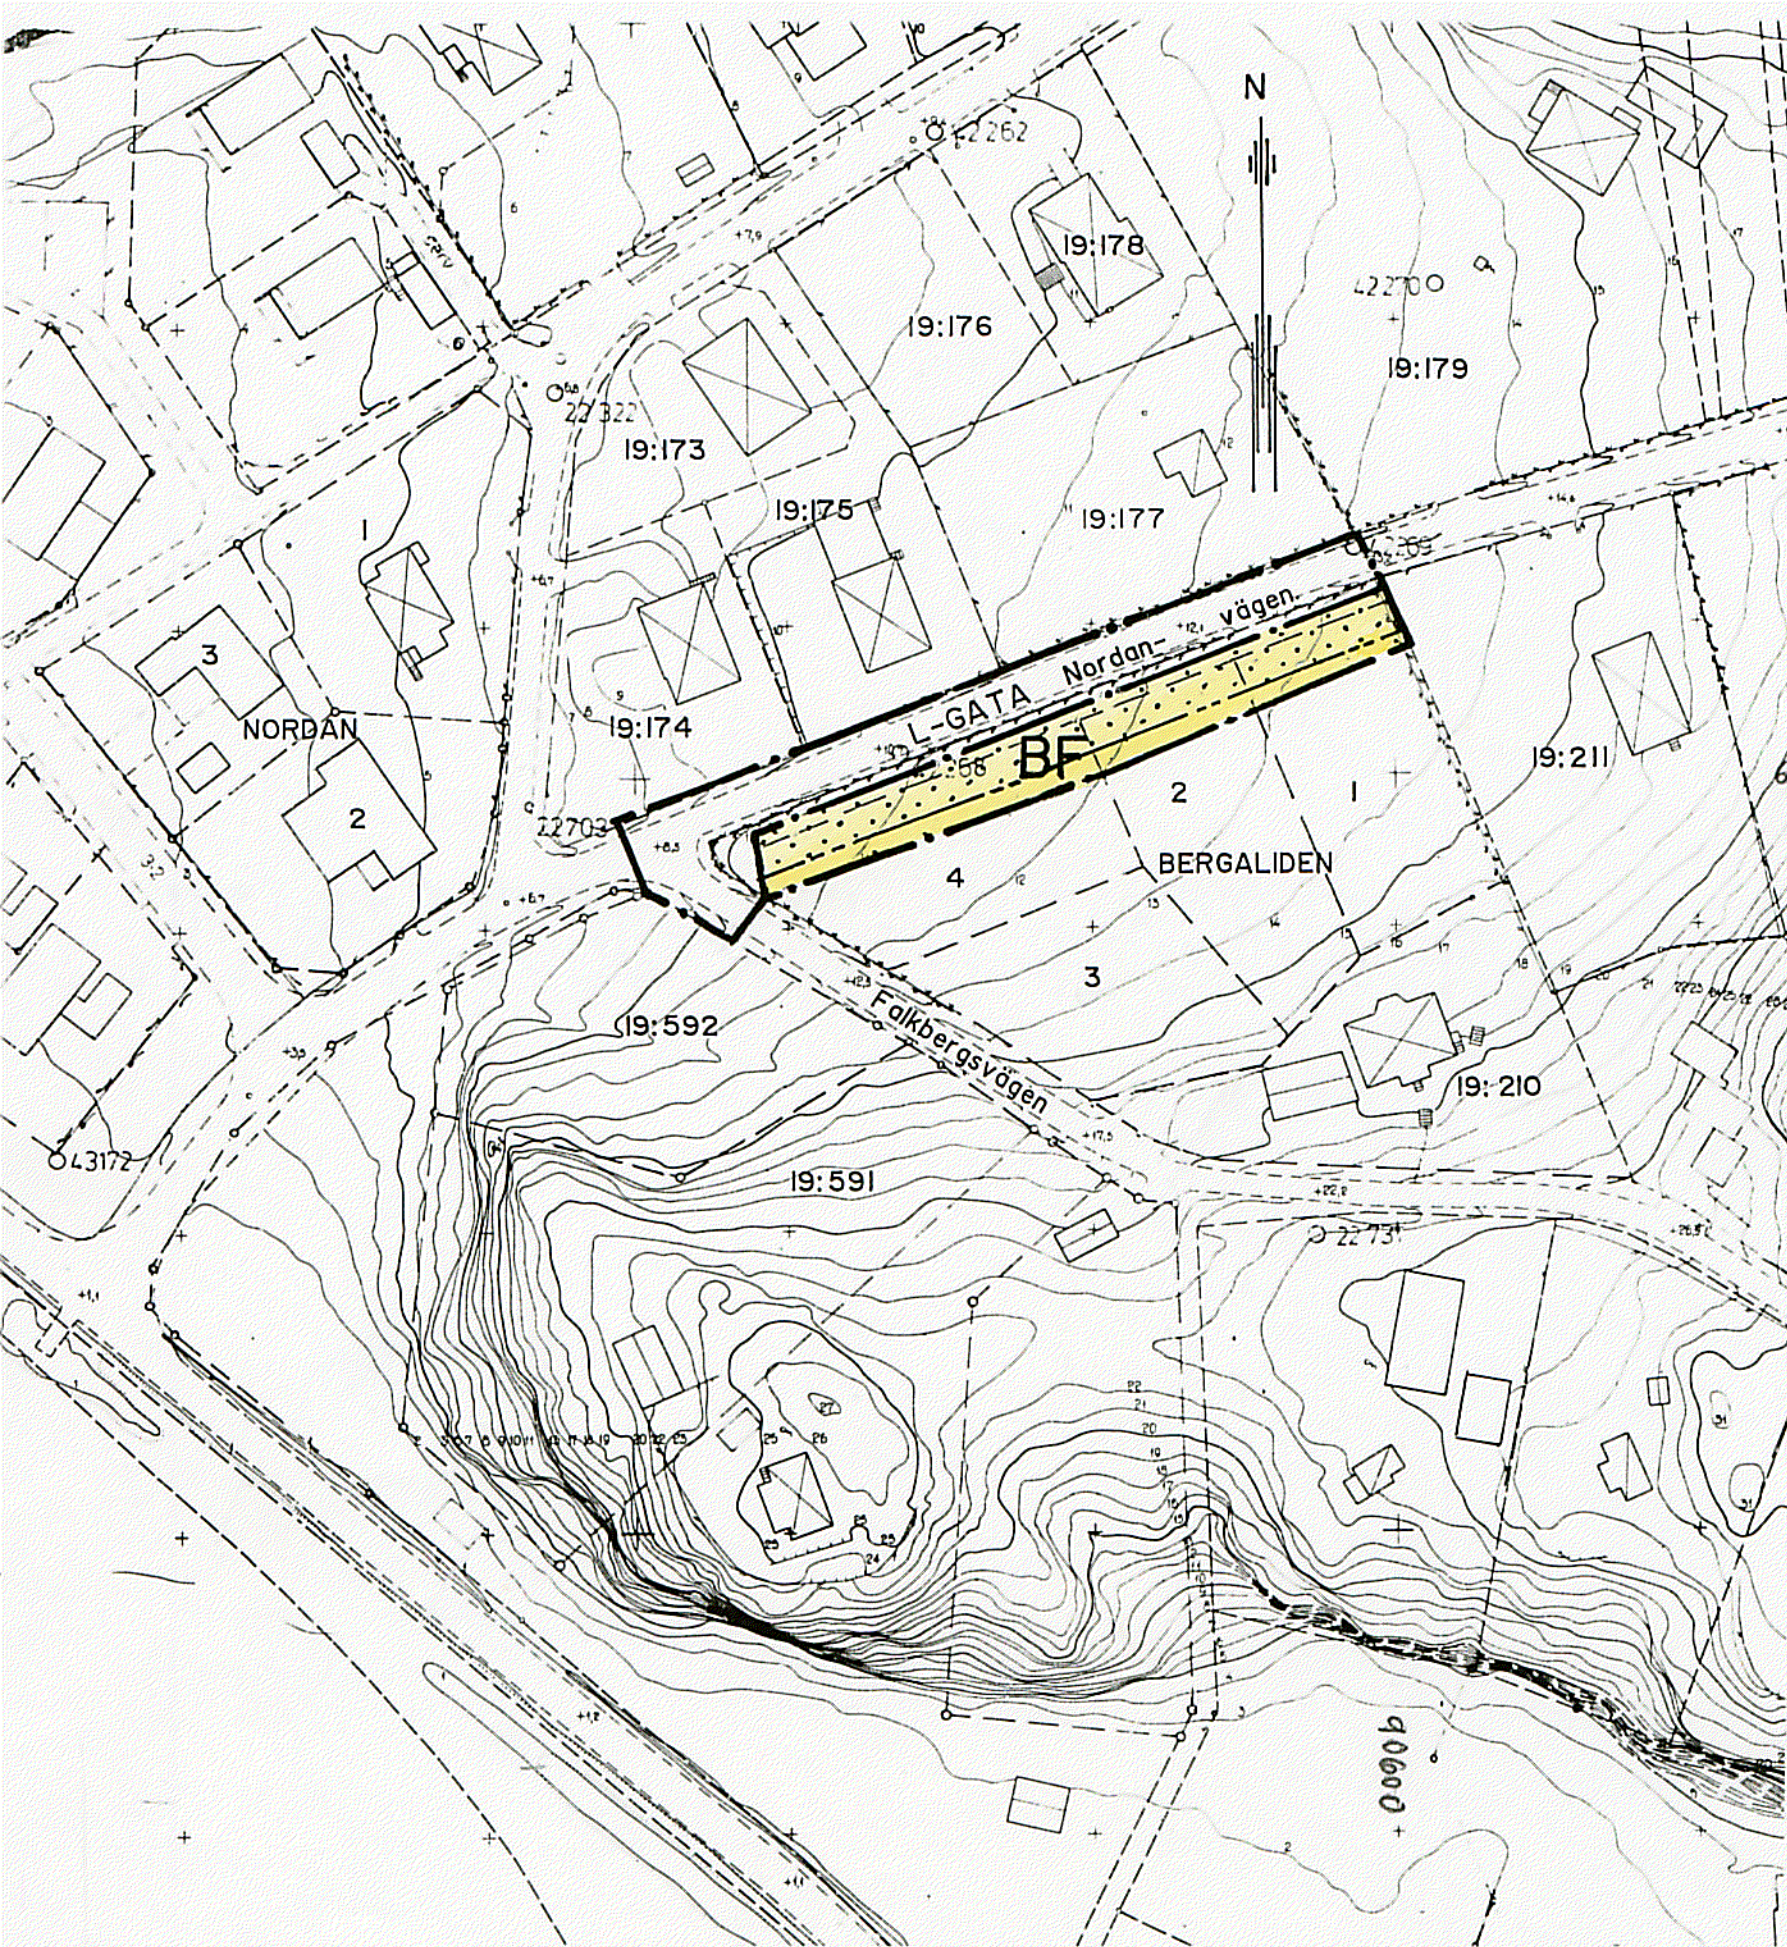

PLANBESTÄMMELSER

Följande gäller inom områden med nedanstående beteckningar.
Endast angiven användning och utformning är tillåten..

GRÄNSBETECKNINGAR

- • — Gräns för planområdet
- - - - - Användningsgräns
- - - - - Egenskapsgräns

ANVÄNDNING AV MARK

Allmänna platser

L-GATA Lokalgata

Kvartersmark

BF Bostäder, friliggande hus

BEGRÄNSNINGAR AV MARKENS BEBYGGANDE

 Marken får inte bebyggas

ADMINISTRATIVA BESTÄMMELSER

Genomförandetiden slutar 2007-12-31

Kommunen är inte huvudman för de allmänna platserna


PLANBESKRIVNING

Planhandlingarna består av denna plankarta, samt genomförandebeskrivning och fastighetsförteckning.

För området gäller detaljplan fastställd 1972-06-28. Planens syfte är att utvidga kvartersmarken och minska Nordanvägens vägområde till 8 m. Den breddning av Nordanvägen som avsågs vid planändringen 1972 är ej aktuell. Nordanvägen bibehålls i befintlig höjd och standard. Utfartsförbudet tas bort inom planområdet.

DETALJPLAN FÖR DEL AV KV. BERGALIDEN M.M. TULLINGE, BOTKYRKA KOMMUN STOCKHOLMS LÄN

UPPRÄTTAD AV TEKNISKA FÖRVALTNINGEN 1995-09-06
REVIDERAD 1995-09-28

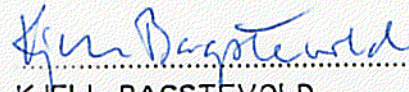
KJELL BAGSTEVOLD
Stadsarkitekt


INGE ALMQVIST
Planarkitekt

Underlagskartan är framställd genom utdrag av kommunens primärkarta.

Skala 1:1000 

Planen är upprättad enligt Plan- och bygglagen
Antagen av BN95-10-17.....

Vunnit laga kraft 95-11-14.....

E 41-26