
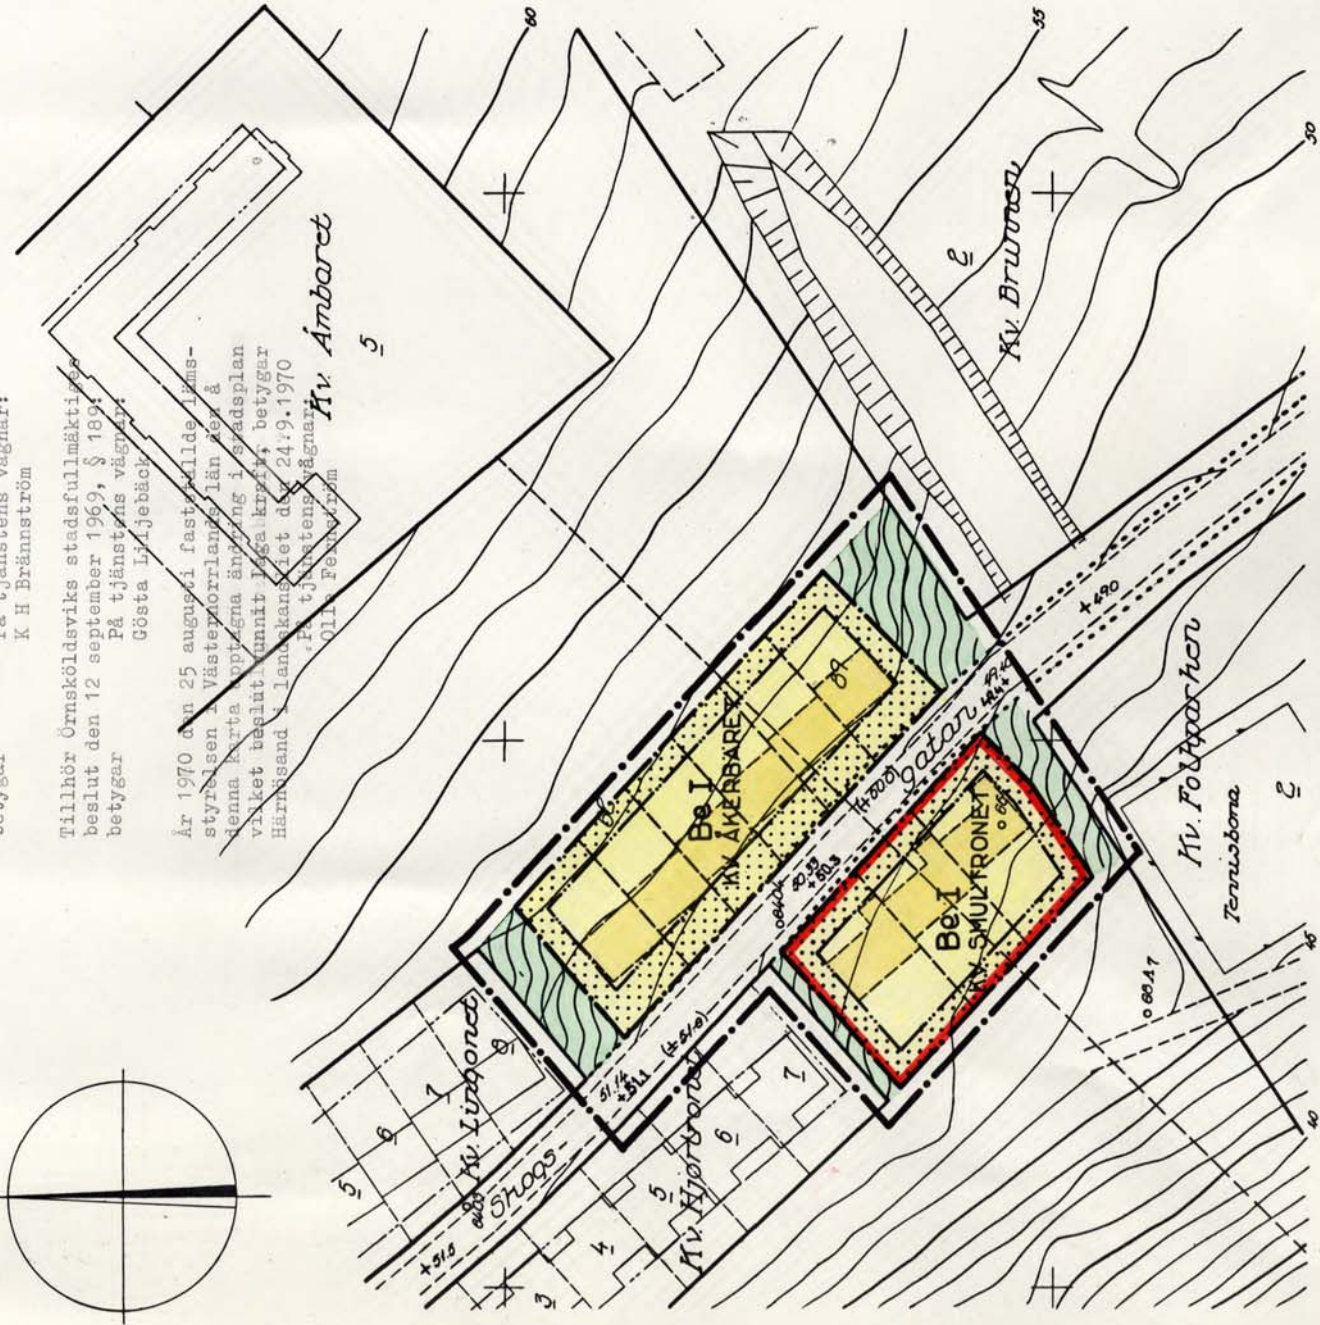


Tillhör Örnsköldsviks byggnadsnämnds
beslut den 8 maj 1969, § 389:
betygar
På tjänstens vägnar:
K H Brännström

Tillhör Örnsköldsviks stadsfullmäktiges
beslut den 12 september 1969, § 189:
betygar
På tjänstens vägnar:
Gösta Liljebäck

År 1970 den 25 augusti fastställdes länss-
styrelsen i Västerbottens län över å
denna karta uppräpnade ändring i stadsplan
vilket beslut gynnade länssstyrelsen, betyg
Härnäsand i länssstyrelsens beslut den 24/9.1970
På tjänstens vägnar:
Olla Fenneström

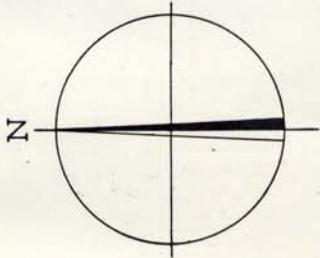

Kopians likhet med originalet bestyrkes:
Carlina Hallgren

ÖRNSKÖLD SVIK 700875A

SKALA 1:1000

BETECKNINGAR

GRUNDKARTA

- GÄLLANDE KVARTERSGRÄNS
- GÄLLANDE BESTÄMMELSEGRÄNS
- GRÄNS FÖR FASTIGHET
- ~ HÖJDKURVOR
- POLYGONPUNKT
- 1 NUMMER Å RÄTTSLIGEN BESTÄNDE TOMT
- 123 NUMMER Å STADSÄGA
- 0.00 AVVÄGD HÖJD

STADSPLANEKARTA

- STADSPLANEGRÄNS REDOVISAD TRE (3) METER UTANFÖR DET OMRADE FÖRSLAGET AVSE
- GATU-, KVARTERS- ELLER ANNAN OMRADES GRÄNS
- BESTÄMMELSEGRÄNS
- ALLMÄN PLATS, GATA
- ALLMÄN PLATS, PARK ELLER GATUPLANTERING
- OMRADE FÖR BOSTADSÄNDAMÅL, RAD-, KEDJE- ELLER FRISTÄNDE HUS
- Be MARK SOM ICKE FÅR BEBYGGAS
- +00,0 GÄLLANDE GATUHÖJD AVSEDD ATT UTGÅ
- +00,0 FÖRSLAGEN GATUHÖJD
- I ANTAL VÅNINGAR

Område som undantagits från fastställelse enligt länsstyrelsens beslut.



GRUNDKARTA UPPRÄTTAD I FEBRUARI 1969 AV STADSINGENJÖR BENGT LINDHOLM

KV ÅKERBÄRET MM I ÖRNSKÖLD SVIKS STAD

FÖRSLAG TILL ÄNDRAD STADSPLAN
STADSPLANEKARTA SKALA 1:1000

ÖRNSKÖLD SVIK DEN 20 MARS 1969

ERIK GLUD
STADSARKITEKT

KJELL BERGGREN
STADSPLANEINGENJÖR