



X 21 200

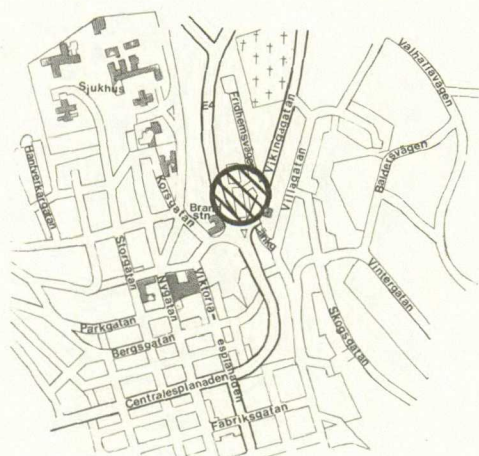

Utdrag ur turistkartan

X 21 100

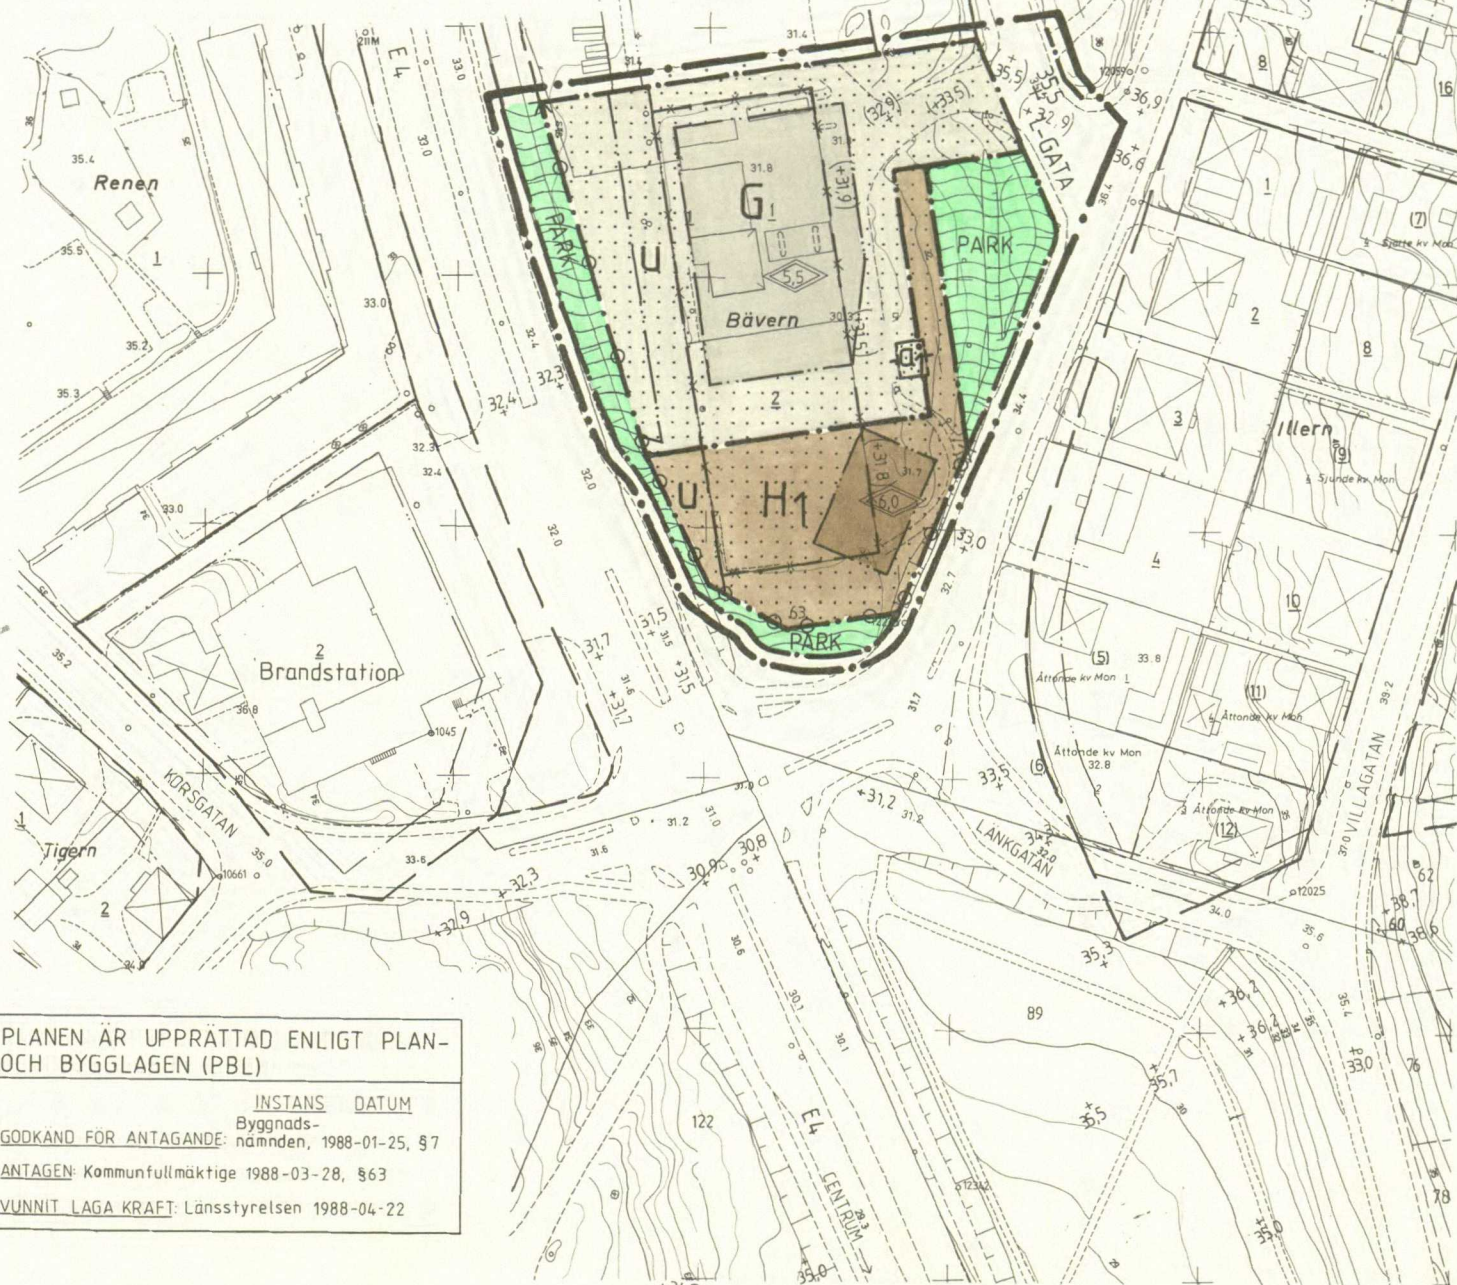

X 21 000

X 20 900

PLANEN ÄR UPPRÄTTAD ENLIGT PLAN-
OCH BYGGLAGEN (PBL)

INSTANS DATUM
Byggnads-
GODKÄND FÖR ANTAGANDE: nämnden, 1988-01-25, § 7
ANTAGEN: Kommunfullmäktige 1988-03-28, § 63
VUNNIT LAGA KRAFT: Länsstyrelsen 1988-04-22

HANDLINGAR

TILL PLANEN HÖR FÖRUTOM DENNA
PLANKARTA
- PLANBESKRIVNING
- GENOMFÖRANDEBESKRIVNING

GRUNDKARTA UPPRÄTTAD 1987-01-26 AV STADSINGENJÖRSKONTORET

GRUNDKARTANS BETECKNINGAR

	FASTIGHETSGRÄNS
	KVARTERGRÄNS ELLER ANNAN OMRÅDESGRÄNS ENL GÄLLANDE DETALJPLAN
	ADMINISTRATIVT BILDAD TOMTGRÄNS
	BESTÄMMELSEGRÄNS
	BOSTADSHUS RESP UTHUS KARTERAT EFTER HUSLIVET
	BOSTADSHUS RESP UTHUS KARTERAT EFTER TAKKONTUREN
	KYRKA
	STAKET
	STÖDMUR
	VÄG MED RESP UTAN SIDOUTRYMMEN
	SLÄNT
	FASTSTÄLLD HÖJD PÅ GATA ELLER VÄG
	AVVÄGD HÖJD
	HÖJDKURVOR
	POLYGONPUNKT
	RUTNÄTSPUNKT
	RÄTTSLIGEN BILDAD TOMT
	ADMINISTRATIVT BILDAD TOMT
	KVARTERSNAMN
	NUMMER PÅ STADSÅGA ELLER STADSÅGOMRÅDE

PLANBESTÄMMELSER

FÖLJANDE GÄLLER INOM OMRÅDEN MED NEDANSTÅENDE BETECKNINGAR
ENDAST ANGIVEN ANVÄNDNING OCH UTFORMNING ÄR TILLÅTEN

GRÄNSBETECKNINGAR

	GRÄNS FÖR PLANOMRÅDET BELÄGEN TRE METER UTANFÖR PLANOMRÅDETS VERKLIGA GRÄNS
	ANVÄNDNINGSGRÄNS
	EGENSKAPSGRÄNS
	GRÄNS SOM UPPHÄVS
	HÖJDER SOM UTGÅR
	ADMINISTRATIV GRÄNS

1. ANVÄNDNING AV MARK

ALLMÄN PLATS

	GATA SOM INGÅR I LOKALNÄTET
	PARKOMRÅDE

KVARTERSMARK

	BILSERVICE
	HANDEL, KIOSK OCH GATUKÖKSSERVERING

2. UTFORMNING AV ALLMÄN PLATS

	GATUHÖJD
--	----------

3. BEGRÄNSNING AV MARKENS BEBYGGANDE

	MARKEN FÅR INTE BEBYGGAS
	MARKEN SKALL VARA TILLGÄNGLIG FÖR ALLMÄNNA UNDERJORDISKA LEDNINGAR

4. MARKENS ANORDNANDE

	IN- OCH UTFART FÅR INTE ANORDNAS. TVÄRSTRECK MED PIL MARKERAR FÖRBUDETS SLUT.
--	---

5. UTFORMNING

	HÖGSTA NOCKHÖJD I METER
--	-------------------------

6. ADMINISTRATIVA BESTÄMMELSER

01 RIVNINGSLÖV KRAVS INTE FÖR RIVNING AV BEFINTLIG KIOSKBYGGNAD

FÖR HELA PLANOMRÅDET GÄLLER

- GENOMFÖRANDETIDEN ÄR FEM ÅR, D V S DEN SLUTAR 1993-04-22
- BYGGLOV FÖR NY KIOSK INOM H₁-OMRÅDET FÅR INTE GES OM INTE BEFINTLIG KIOSK RIVS
- BYGGLOV KRAVS INTE FÖR ATT ANORDNA ELLER VÄSENTLIGT ÄNDRA PARKERINGSPLATSER INOM KVARTERSMARKEN

PLANKARTA DETALJPLAN FÖR KV BÄVERN

ÖRNSKÖLDSVIKS FÖRSAMLING, ÖRNSKÖLDSVIKS KOMMUN
VÄSTERNORRLANDS LÄN

UPPRÄTTAD 1987-11-13
PLAN- OCH BYGGKONTORET, ÖRNSKÖLDSVIK

HÅKAN HELDNER

PLANARKITEKT

SKALA 1:1000

HÖJDSYSTEM: ÖRNSKÖLDSVIK

ÖD 880328

871014
HH/GMB