

1683 L
St 229
L21b

ORIGINAL

Förslag till stadsplan för område norr om LINOLJEDAMMEN i SKÖVDE

Upprättat den 27 maj 1971


Rikard Hagerborg
Rikard Hagerborg
Planarkitekt

Genom laga kraftvunnet beslut den
7.2.1972 fast-
ställdes linestycken i Skövde län
å denna karta förklarad som
stadplan; betyg
På tjänstens vägnar
Georg Hagerborg
Georg Hagerborg

Kompl. den 9 aug. betr. u-område
inom kv. Myrbacken.

Tillhör byggnadsnämndens i Skövde be-
slut den 12.8.1971, s. 331.
betygar
På tjänstens vägnar
Carl Wamberg
Byggnadsnämndens sekreterare

Tillhör kommunfullmäktiges i Skövde be-
slut den 13.9.1971, s. 157.
betygar
På tjänstens vägnar
Anders Olsson
Kommunfullmäktiges sekreterare

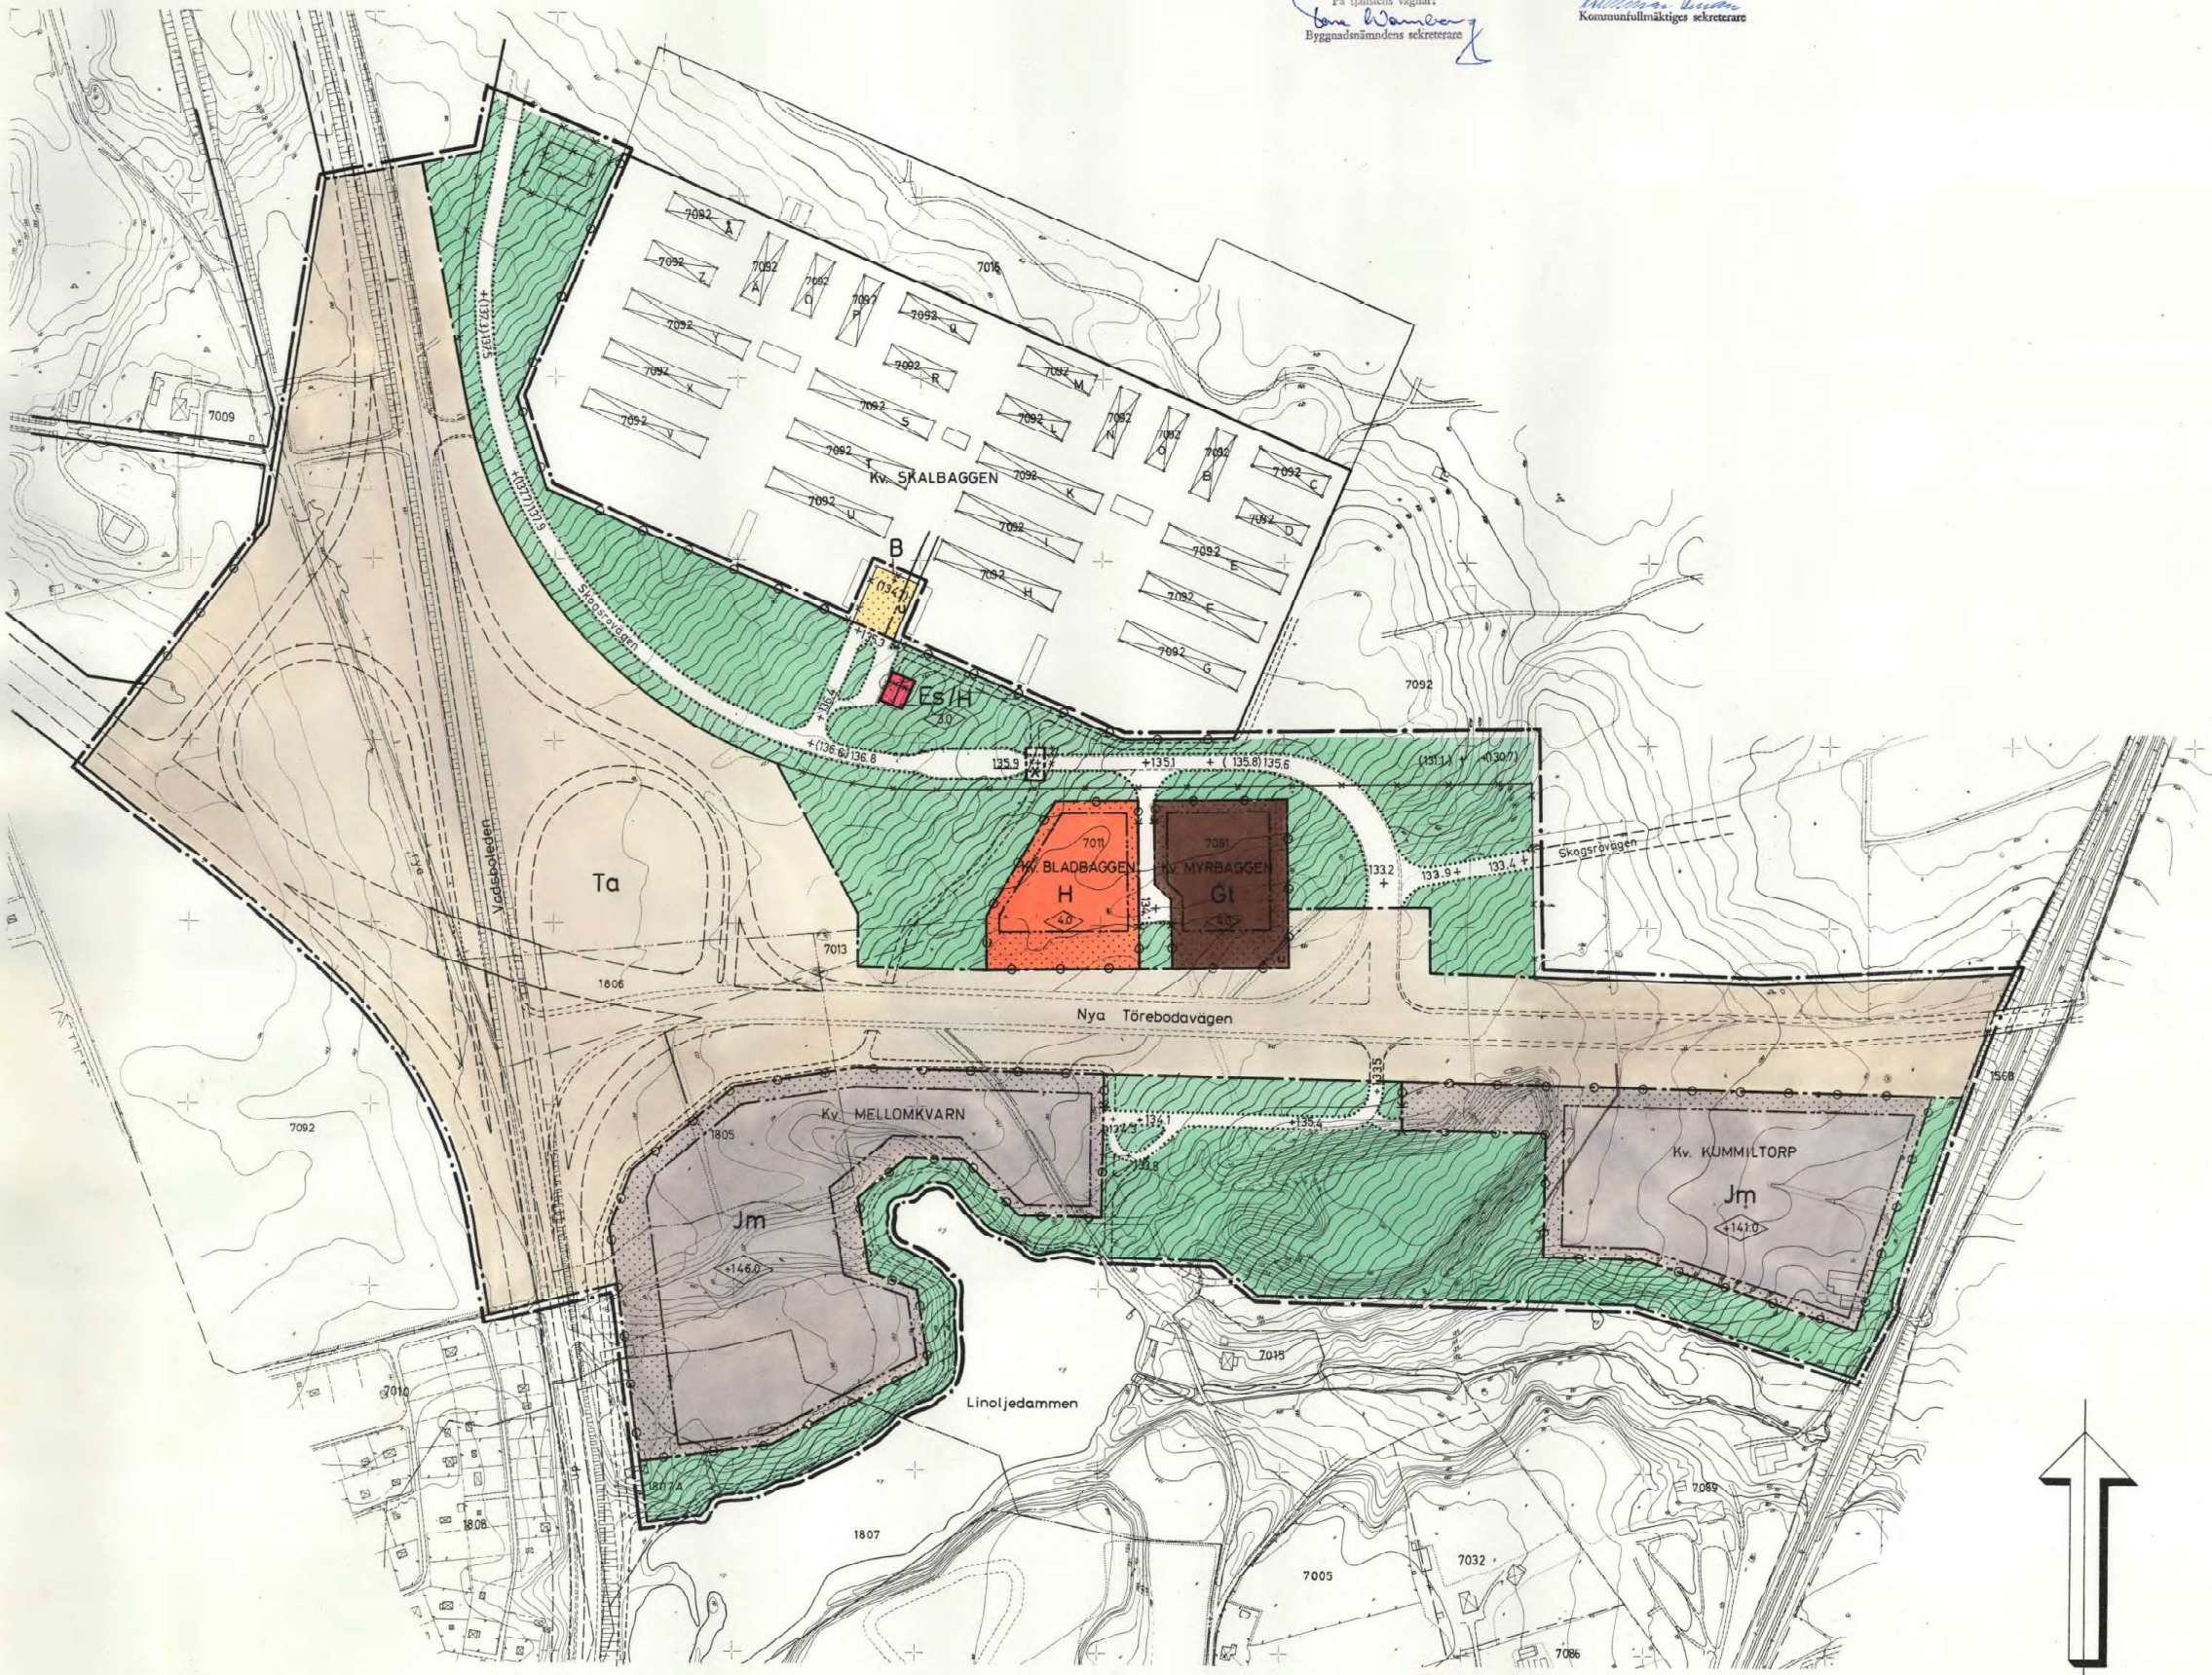

GRUNDKARTA

- församlingsgräns
- fastställd kvartersgräns
- fastighetsgräns
- annan gräns
- bostadshus, resp. annan byggnad
- staket
- häck
- städmur, resp. stenmur
- väg
- slätt
- nivåkurvor
- 7092, 1807 A fastighetsbeteckningar
- rutnätspunkt

STADSPANEKARTA

A. GRÄNSBETECKNINGAR

- linje belägen tre meter utanför det område som förslaget avser
- gällande områdes- och bestämmelsegräns avsedd att bibehållas
- gällande områdes- och bestämmelsegräns avsedd att utgå
- föreslagen gräns för ändamålsområde
- föreslagen gräns för bestämmelseområde
- förbud mot in- och utfart
- gränslinjer ej avsedda att fastställas

B. OMRÅDESBETECKNINGAR

- Allmän plats
- gata eller väg
- park eller plantering
- Ta område för gatutrafikändamål

Byggnadskvarter

- B område för bostadsändamål
- H område för handelsändamål
- Jm område för småindustriändamål
- GI område för bensintorsaljning

Specialområde

- Es/H område för transformatorstation och handelsändamål

C. ÖVRIGA BETECKNINGAR

- U mark som icke får bebyggas
- X mark tillgänglig för underjordiska ledningar
- byggnadshöjd
- byggnadshöjd räknad från grundkartans nollplan
- gällande gatuhojd avsedd att bibehållas
- gällande gatuhojd avsedd att utgå
- föreslagen gatuhojd

Grundkartan upprättad av

Arne Gunnarsson
Arne Gunnarsson
Stadsingenjör

10 0 50 100 200m
SKALA 1:2000