



ILLUSTRATION 0 12,5 25 50 Meter

Skala 1:1000 (A1) 1:2000 (A3)

PLANKARTA 0 12,5 25 50 Meter

Skala 1:1000 (A1) 1:2000 (A3)

PLANBESTÄMMELSER

Följande gäller inom områden med nedanstående beteckningar.
Endast angiven användning och utformning är tillåten.
Där beteckning saknas gäller bestämmelsen inom hela planområdet.

GRÄNSBETECKNINGAR

- Planområdesgräns ritad 3 m utanför planområdet
- Användningsgräns
- Egenskapsgräns

ANVÄNDNING AV MARK OCH VATTEN

Allmänna platser

- LOKALGATA Lokaltrafik
- PARK Anlagd park

Kvartermark

- S Skola

UTNYTTJANDEGRAD

- e₁ 0,0 Högsta exploateringsgrad i procent per fastighetsarea

PLACERING; UTFORMNING; UTFÖRANDE

Utformning

- 0 Högsta byggnadshöjd i meter

- U Marken ska vara tillgänglig för allmänna underjordiska ledningar.

Inom området får det inte förekomma plantering av träd, mindre buskar accepteras dock

ADMINISTRATIVA BESTÄMMELSER

Genomförandetiden är 5 år från det planen vinner laga kraft


GRUNDKARTANS BETECKNINGAR

Höjdsystem
Plansystem

RH 2000
Sweref 99 1330

- Da Dataledning
- E Elledning
- F Fjärrvärmeledning
- TV Kabel-TV ledning
- T Teleledning
- G Gasledning
- D Dagvattenledning
- U Utläsningsförbud
- Skorsten
- Bostad
- Komplementbyggnad
- Industri
- Gränspunkt
- S Spillvattenledning
- V Vattenledning
- Fj Fjällvärmeledning
- Formminne
- Formminne, yta
- Illustrationslinje
- Användningsgräns
- Egenskapsgräns
- Servitut
- GC-bana
- Körbana
- Markhöjd
- Projhöjd
- Höjdkurva
- Anläggningsområde
- Odlad eller öppen mark
- Lövträd
- Lövskog
- Fastighetsbeteckning
- 2,25 Fastighetsbeteckning
- 1Lr Ledningsrätt
- Fastighetsgräns
- Kvarterstraktsgräns
- Slänt

ORIENTERINGSKARTA

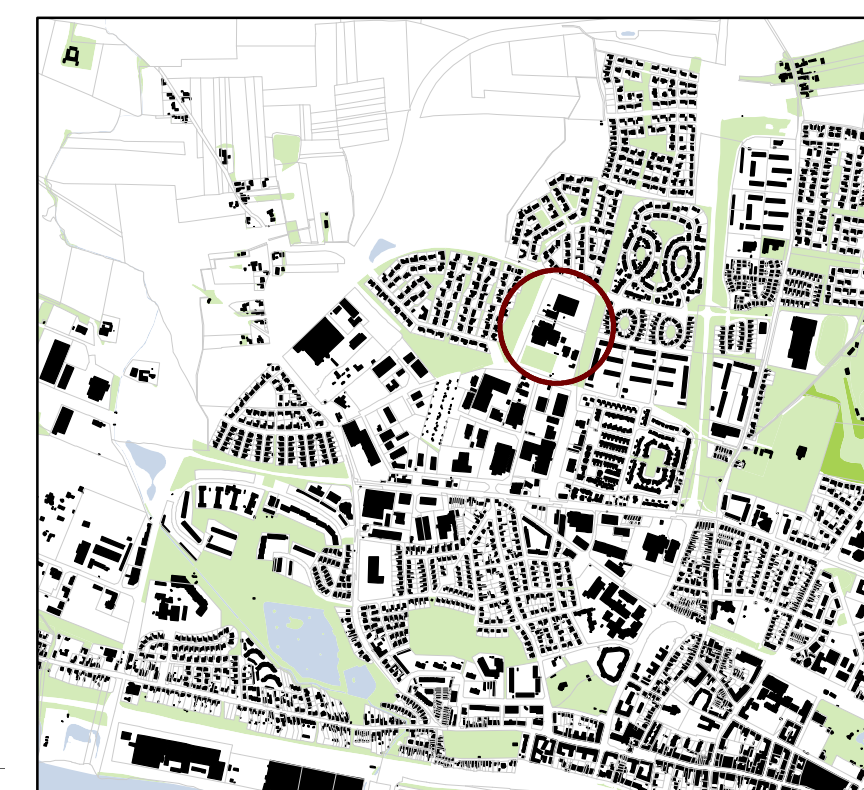

PLANHANDLINGAR

- Planprogram
- Miljökonsekvensbeskrivning
- Planbeskrivning
- Samrådsredogörelse
- Grundkarta
- Fastighetsförteckning
- Plankarta (denna handling)
- Illustration (denna Handling)
- Utlåtande

TRELLEBORGS KOMMUN
Samhällsbyggnadsnämnden

Detaljlagen antagen: 2015-12-17
Beslutet har vunnit laga kraft: 2016-01-27
Beslutet intygas:

ANTAGANDEHANDLING 2014-12-02

NORMALT PLANFÖRFARANDE

Detaljlagen för

Vannhögsskolan 1 m.fl.

Trelleborgs kommun

Ann-Katrin Sandelius
Plan & Byggchef
Antonia Sandelius

TRELLEBORGS KOMMUN
Samhällsbyggnadsförvaltningen

Kajsa Rue Hallén
Planarkitekt

DP 207

SBN 2013-PB0631