

FÖRSLAG TILL ÄNDRADE STADSPLANEBESTÄMMELSER
FÖR KVARTERET VENUS I LANDSKRONA
UPPRÄTTAT DEN 12 MARS 1945

Stadsarkitekt
Stadsarkitekt

Stadsingenjör
Stadsingenjör

Tillhörde Kungl. Maj:ts beslut
den 26 oktober 1945.
Stockholm i Konungarikets Statsdepartementet.


Ex officio:
E. J. Ahlberg

År 1945 den 18 juni blev det på denna karta tecknade
förslag till ändrade stadsplanebestämmelser för kvarteret
Venus av Stadsfullmäktige i Landskrona antaget, betygat

Ex officio

K. Sundin

Stadsfullmäktiges sek.

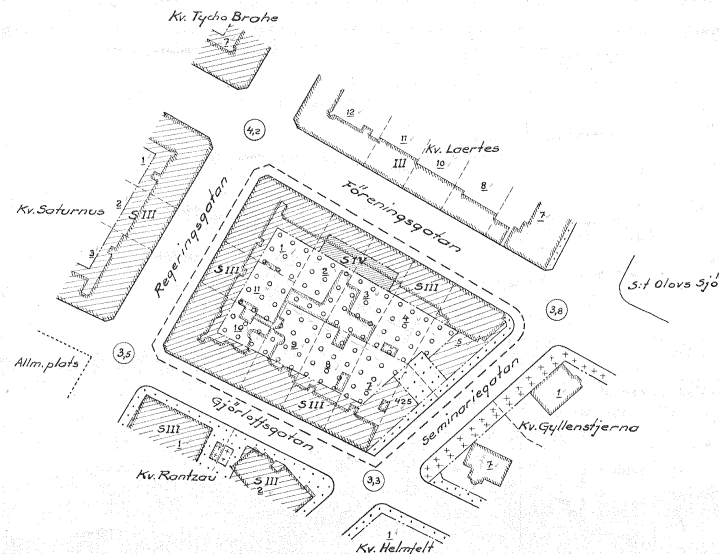

Beteckningar:

- Stadsplanegräns 3 meter utanför det område, för vilket fastställelse sökes.
- Kvarterets- och gatugräns.
- Stadsplane linje, föreslagen att utgå.
- Gräns mellan olika bestämmelseområden.
- Fastighetsgräns.
-  Område för sammanbyggda bostadshus.
-  " " gårdsöverbyggnad.
-  " " som ej för bebyggas.
-  Befintlig byggnad.
- III, IV Våningsantal och byggnadshöjd enl. stadsplanebestämmelserna.
- 02 Tomtbeteckning.
- 000 Stadsdragbeteckning.
- 09 Fastställt och bibehållen gatuhöjd.

Skala 1:1000.



116
X