

FÖRSLAG TILL ÄNDRING AV STADSPLAN FÖR DEL AV SKÖNSBERG INOM SKÖNS KÖPING I VÄSTERNORRLANDS LÄN /Kv.STILEN/

UPPRÄTTAT ÅR 1950 I SKALA 1:2000 AV

Gustaf Höök
DISTRIKTSARKITEKT

Förslaget antaget av Sköns köpings kommunal-
fullmäktige den 4 september 1950, § 133,
betygar:


År 1952... den 28 november
Fullm. ordf. blev den å denna karta upplagda ändring
i stadsplan av länsstyrelsen i Västernorr-
lands län godkänd, vilket beslut, då
klagan däremot i § 133 av stadgandet
i 150 § 3 st. byggnadslagen den 30 juli
1947 ej må föras, vunnit laga kraft, be-
tygslämnad i riksdagens samman-
träde på tjänstens vägnar.

- Stadsplanebeteckningar
- +— gräns för av ändringen berört område
 - gällande stadsplanelinje
 - föreslagen bestämmelsegräns
 - *-* gällande stadsplanelinje avsedd att utgå
 - stadsplanelinje ej avsedd att fastställas
 - [] allmän plats, gata, torg
 - [X] " " park, plantering
 - [.] mark, som icke får bebyggas
 - III våningsantal
 - III^v " " jämte delvis inredd vind
 - +0,0 gällande gatuhöjd
 - [B] mark för bostadsändamål i slutet
byggnadssätt

Beteckningar, som hänföra sig till grundkartan.

- [X] [] befintliga byggnader
- fastighetsgräns
- vågar

nivåkurvor med en (1) meters ekvidistans

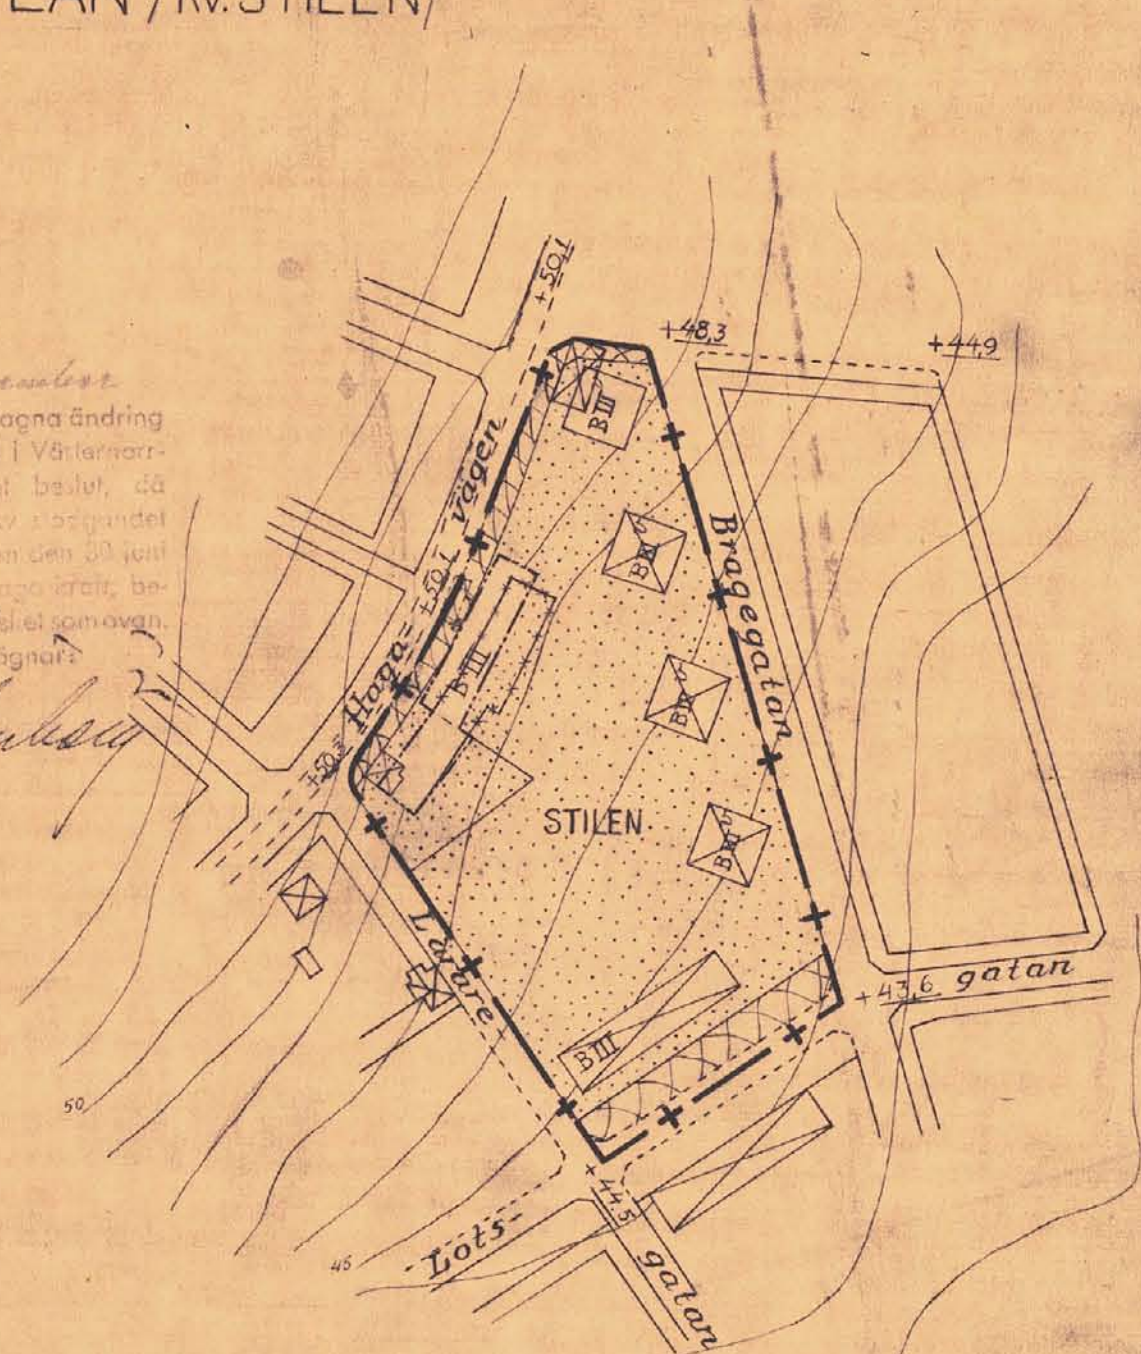

S323

SKÖN 1528

Expeditionen

Ritsalen

Förv.-pl.