


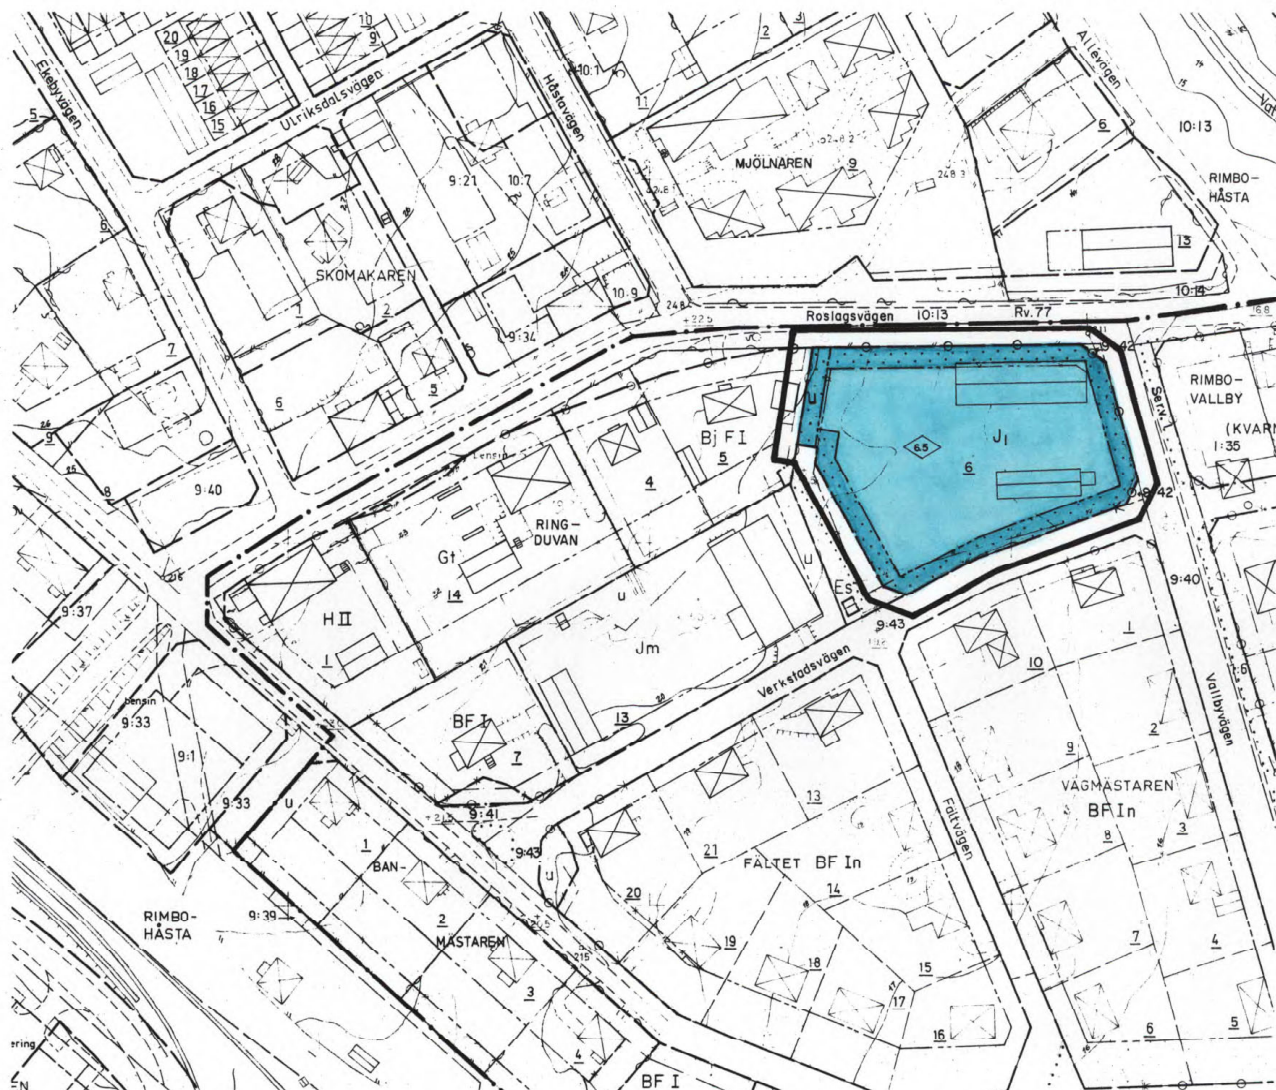


Grundkartebeteckningar



Grundkartan upprättad av stadsarkitektkontorets mätningssavdelning 1987.
Koordinatsystem: O gon 66:15 Reg 9, Höjdsystem: RH00, Måtklass: II

BJÖRN ÖRTENGREN
byråingenjör

SKALA 1:1000

 

NORRTÄLJE KOMMUN



Planbestämmelser

Följande gäller inom de områden som har nedanstående beteckningar

Gränsbeteckningar

- gräns 5 meter utanför planområdet
- användningsgräns
- egenskapsgräns

Markanvändning

Endast angiven markanvändning är tillåten

- J1 småindustri

Begränsning av markens bebyggande

- U marken får inte bebyggas
- marken skall vara tillgänglig för allmänna underjordiska ledningar

Utfart

- U utfart får inte anordnas

Utformning

- 0,0 högsta byggnadshöjd i meter

Administrativa bestämmelser

Genomförandetiden gäller fem år från den dag antagandebeslutet vinner laga kraft

Detaljplanen

godkänd av BN .1988:02:05.1.8
antagen av BN .1988:02:16.3.8
laga kraft1989.03.01....

År 1988 den 5 feb. , § 8
blev detta förslag antaget av
Byggnadsnämnden i Norrtälje,
betygar & tjänstens vägnar:

Marie Stencke
Marie Stencke
Vår byggnadsnämndskriverare

Förslag till ändring av detaljplanen för
fastigheten RINGDUVAN 6 i Rimbo.

PLANKARTA

Stadsarkitektkontoret Norrtälje 1988-01-12

Ingemar Stråe
BJÖRN CEDERSTRÖM
stadsarkitekt

Ingemar Stråe
INGEMAR STRÅE
planarkitekt

0188 - P88/0205

NORRTÄLJE