


11.082-217-75

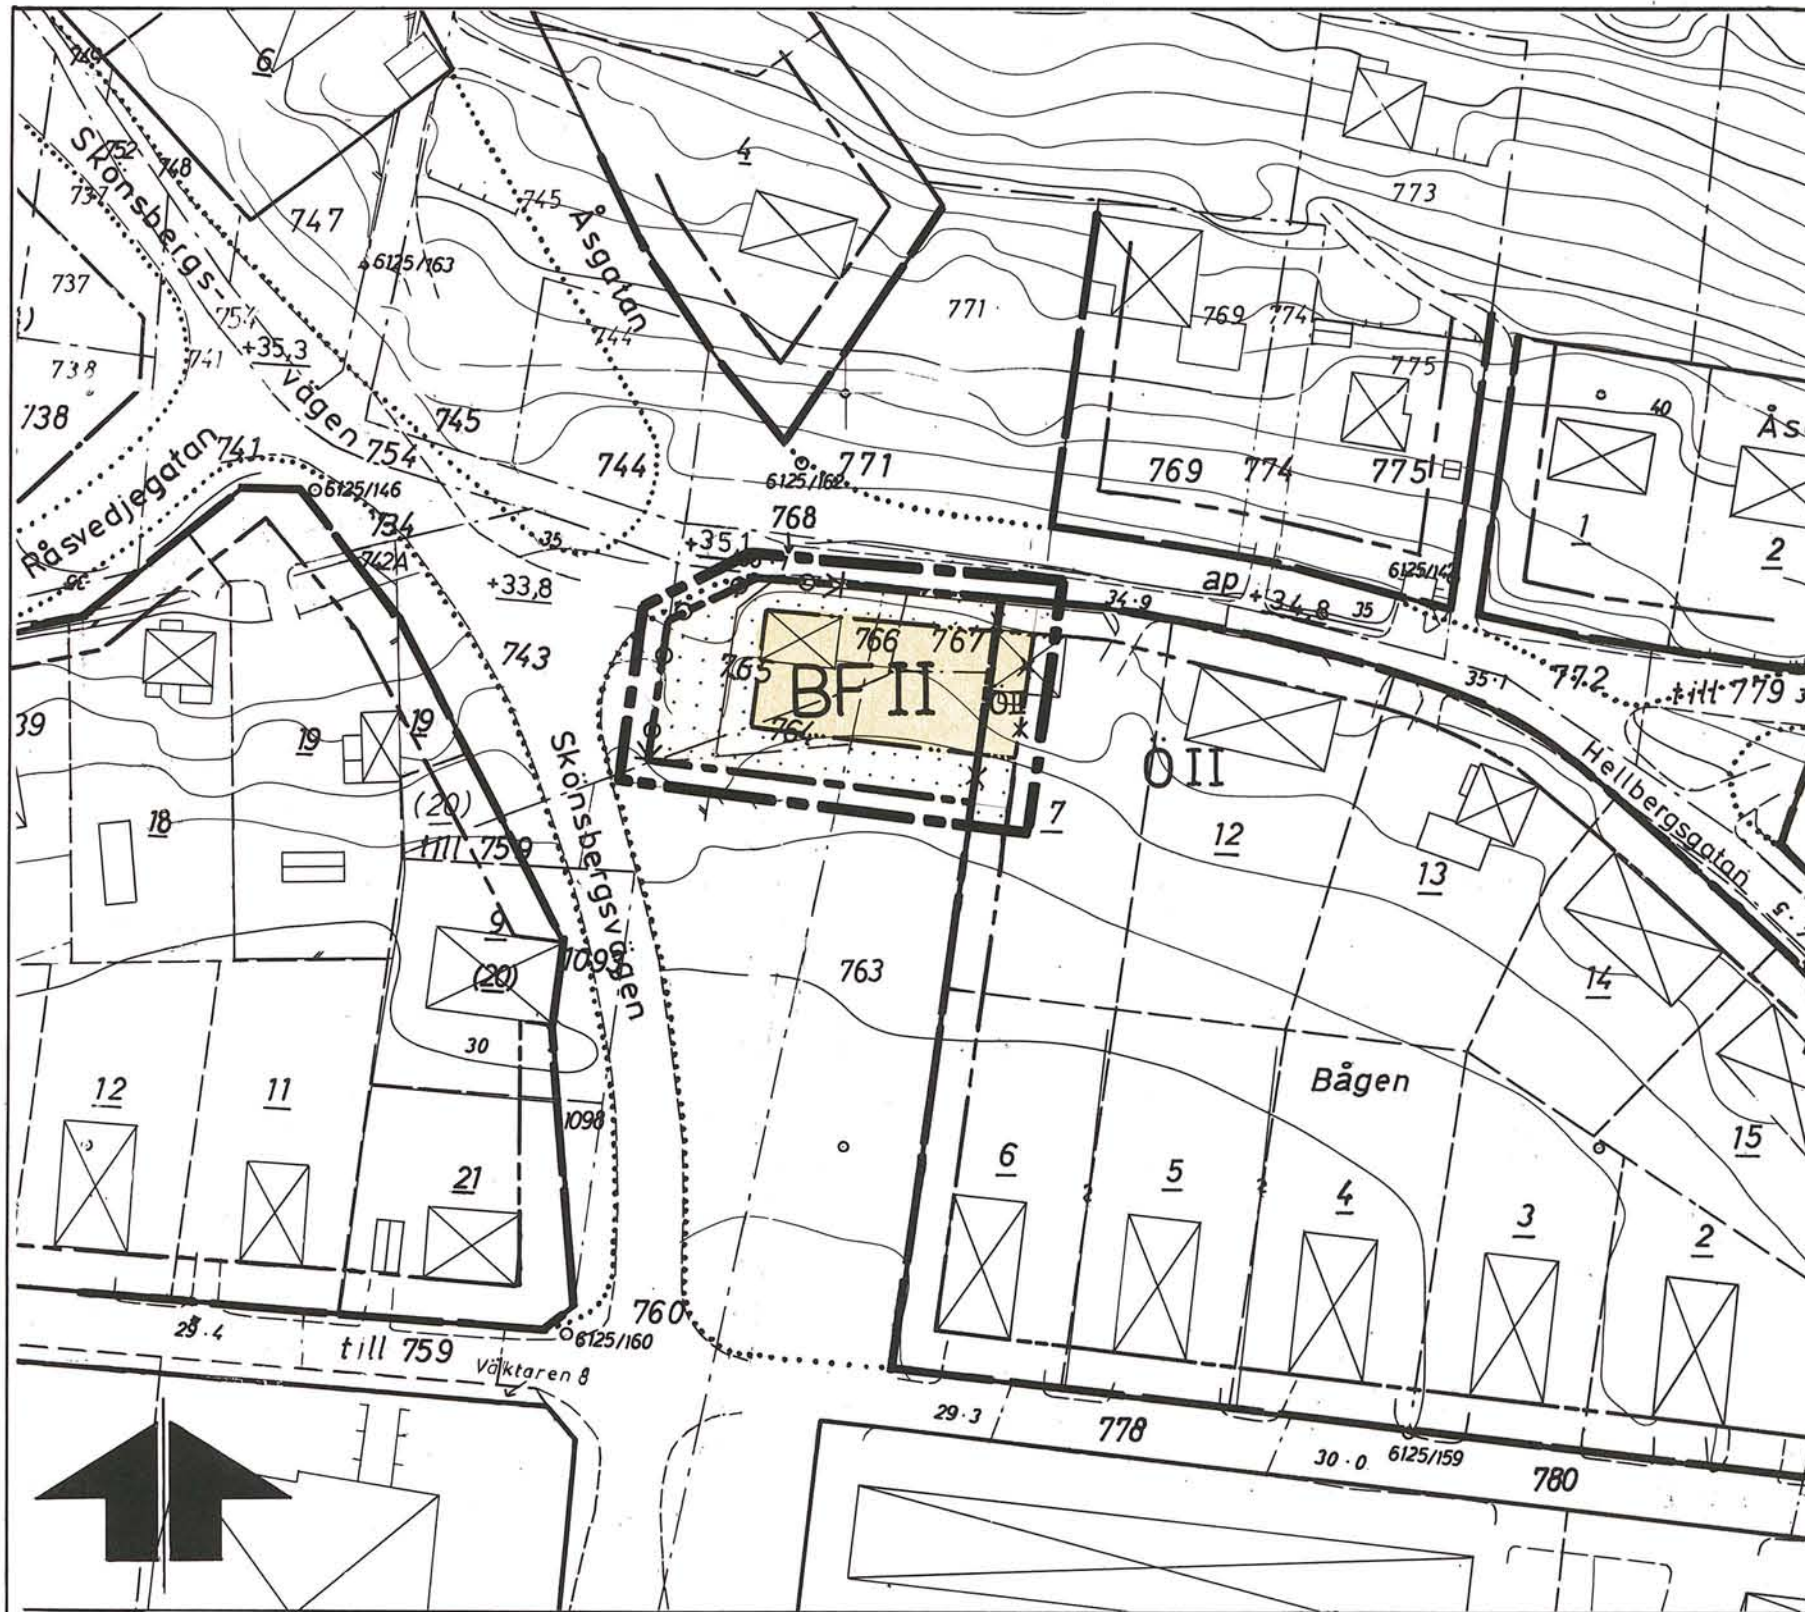

BETECKNINGAR

Grundkartan

- Fastighetsgränser
- Byggnader i allmänhet
- Väg med resp. utan sidoutrymmen
- Staket
- Höjdkurvor
- (7) Nummer å administrativt bildad tomt
- 765 Nummer å stadsåga eller stadsågområde

Stadsplanekartan

Gränsbeteckningar

- Stadsplanegräns belägen tre (3) meter utanför det område som förslaget avser
- Gällande områdes- resp. bestämmelsegräns avsedd att utgå
- Kvarters- eller annan områdesgräns
- Bestämmelsegräns
- Gränslinjer ej avsedda att fastställas
- Förbud mot utfart med stängselskyldighet

Byggnadskvarter

- BF Område för bostadsändamål, fristående hus
- O Område för bostadsändamål, fristående eller kopplade hus.

Övriga beteckningar

- Mark som icke får bebyggas
- II Antal våningar

1975-03-26 fastställde länsstyrelsen i Västernorrlands län denna stadsplan. Beslutet har enligt 150 § tredje stycket byggnadslagen vunnit laga kraft. Härnösand 1975-04-01.
U Johansson

Grundkartan är upprättad av stadsingenjörskontoret år 1970 genom fotogrammetrisk mätning
Sundsvall 1973-03-14

Ingemar Rösblad

INGEMAR RÖSBLAD
Stadsingenjör

SKALA 1:1000



Förslag till ändring av stadsplanen
för Sundsvall beträffande del av
kv. BÅGEN, Skönsberg

Upprättat på stadsbyggnadskontoret 1974-03-05

Lars Rimfors

LARS RIMFORS
Stadsbyggnadschef

Carl-Eskil Wallrudh
CARL-ESKIL WALLRUDH
Planarkitekt

Geza Molnar

GEZA MOLNAR
Plantekniker

Bestyrkes:

Antages:

Fastställs

Förslaget antaget av byggnadsnämnden i Sundsvall 1974-12-20, nr 1313, betygar i tjänsten;

Bengt Wiklander
BENGT WIKLANDER
Sekreterare

Kopians Rätt med original betygas.
Stockholm den 14.8. 1975
G Lundberg
G Lundberg