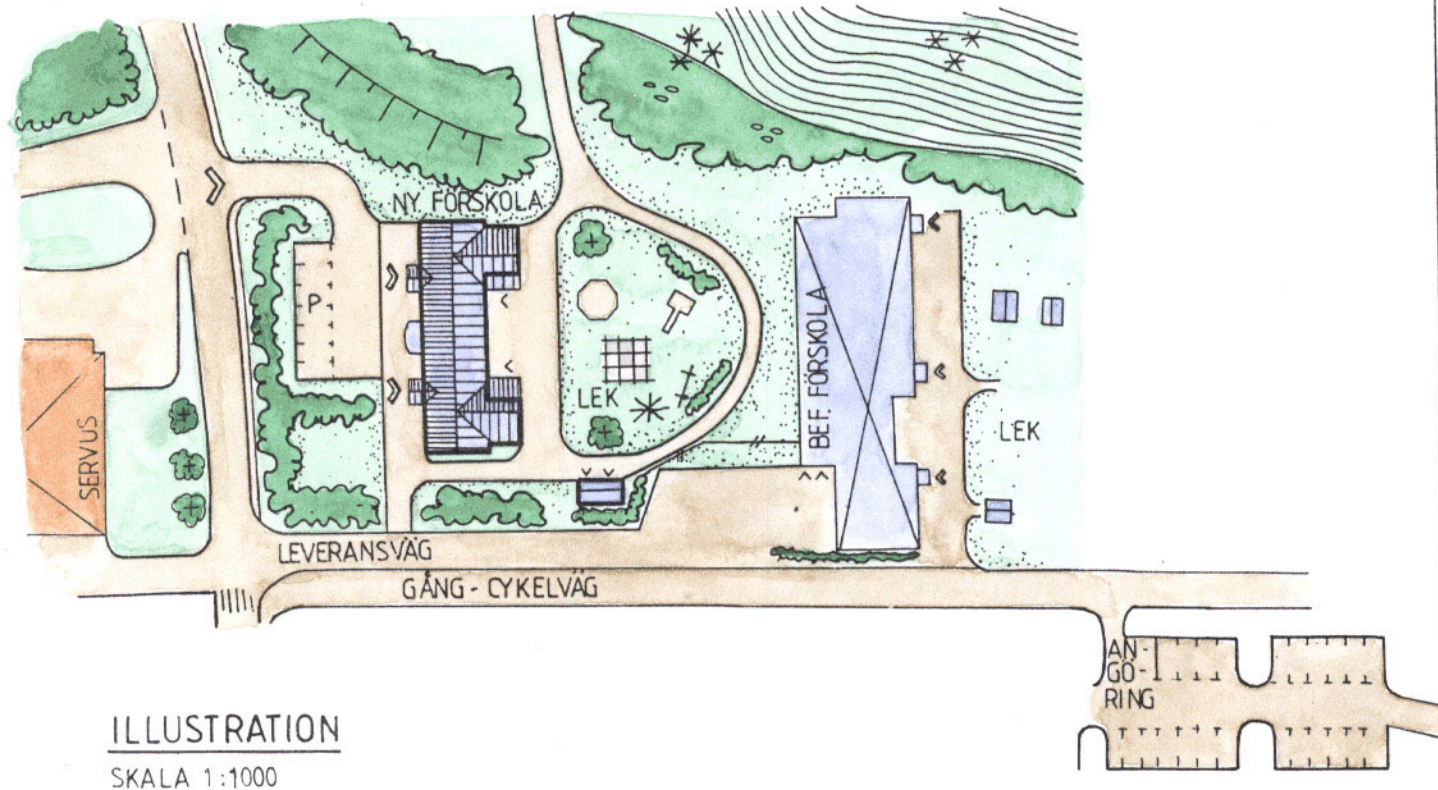


Sundsvalls lantmäteridistrikt
Dnr 90441

Detaljplanen är:
Antagen av byggnadsnämnden
1990-12-17.
Lagakraftvunnen 1991-01-18.

GRUNDKARTA över
BERGEFORSSEN 1:147 m fl
i Timrå socken och kommun,
Västernorrlands län

Upprättad 1990-09

Bengt Nilsson
Bengt Nilsson
ingenjör

Skala 1:1000

GRUNDKARTEBETECKNINGAR
- - - Fastighetsgräns
[Symbol] Bostads- resp uthus
- - - Väg
[Symbol] Slänt
[Symbol] Nivåkurvor

PLANBESTÄMMELSER

Bestämmelser med * gäller inom hela området
Följande gäller inom områden med nedanstående beteckningar
Endast angiven användning och utformning är tillåten

GRÄNSBETECKNINGAR

— — — Gräns som på kartan ligger 3 mm utanför planområdet
- - - Användningsgräns
- - - Egenskapsgräns

ANVÄNDNING AV MARK

Allmänna platser
LOKALGATA Gata som ingår i lokalnätet
NATUR Naturområde

KVARTERSMARK

S₁ Barnstugor

UTFORMNING AV ALLMÄNNA PLATSER

+0.0 Föreskriven höjd över nollplanet

BEGRÄNSNING AV MARKENS BEBYGGANDE

[Symbol] Marken får inte bebyggas

x Marken skall vara tillgänglig för allmän gång- och cykeltrafik

u Marken skall vara tillgänglig för underjordiska ledningar

MARKENS ANORDNANDE

Mark och vegetation
parkering Parkering skall finnas

ILLUSTRATIONER

[Symbol] Illustrerad väg
[Symbol] Illustrerad parkering

ADMINISTRATIVA BESTÄMMELSER

Genomförandetid
* Genomförandetid är tio år efter det att planen har vunnit laga kraft
Huvudmannaskap
* Kommunen är huvudman för allmänna platser

ANTAGANDEHANDLING

DETALJPLAN
BERGEFORSSEN 1:155 m fl (Barnstugor)
BERGEFORSSEN, TIMRÅ KOMMUN

UPPRÄTTAD 901030 AV
K-KONSULT SUNDSVALL

Jan Johansson
JAN JOHANSSON
ARK SAR

Axel Ohlsson
AXEL OHLSSON
PLANINGENJÖR

10 5 0 10 20 30 40 50 60 70 80 90 100 m
SKALA 1:1000

2262-P90/1217/1

TIMRÅ 90.12.17

D 120