

Förslag till ändring av stadsplan för del av
 kvarteret **FÖRVALTAREN** i Sköns köping

Upprättat år 1951 i skala 1:2000 av

Gustaf Hooke
 Distriktsarkitekt

År 1952, den 30 januari
 blev den på denna karta upptagna ändring
 i stadsplan av församlingen i Västerbotten
 lands län godkänd, vilket beslut, då
 klagan däremot till följd av stadgandet
 i 150 § 3 st. byggnadslagen den 30 juni
 1947 ej må föras, vunnit laga kraft, be-
 tygar Härnösand i länsskansliet som givet
 På tjänstens vägnar:

Gustaf Hooke

Stadsplanebeteckningar


- +— gräns för av ändringen berört område
- områdesgräns
- ...— föreslagen bestämmelsegräns
- *— fastställd stadsplanelinje, avsedd att utgå
- ...— gränslinje ej avsedd att fastställas
- föreslagen tomtgräns ej avsedd att fastställas



park eller plantering



mark, som icke får bebyggas

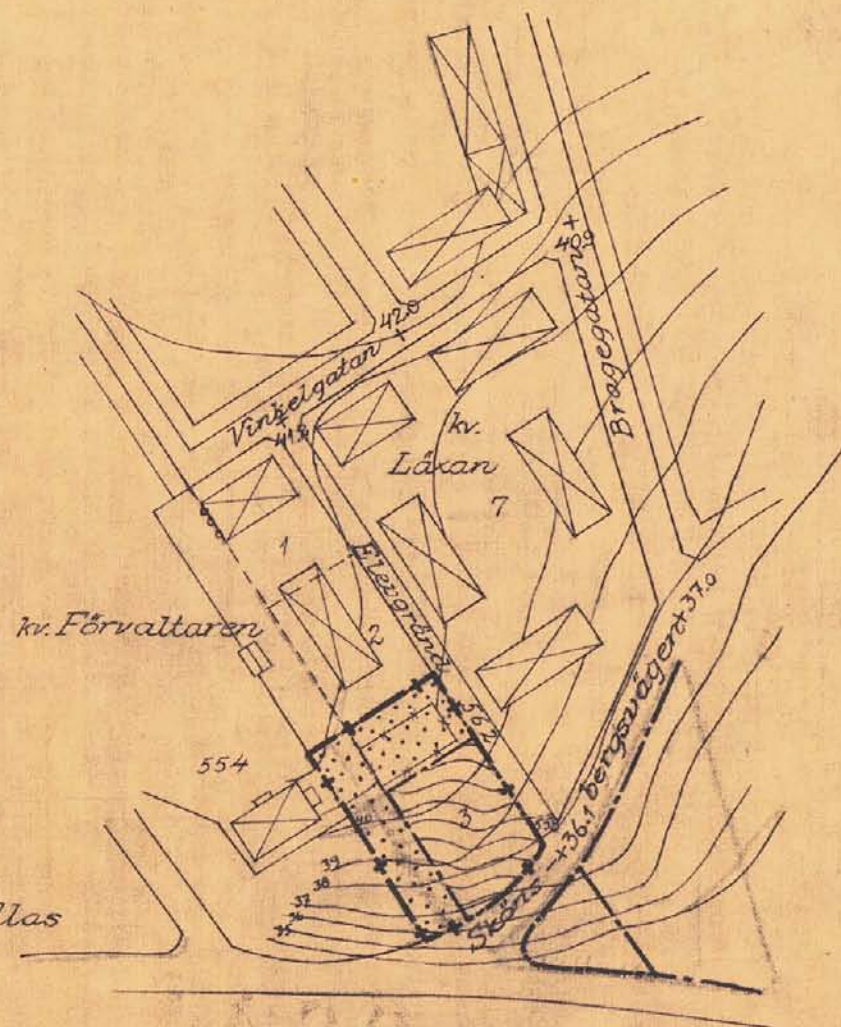

S324

SKÖN 688

3-2-1

Förv.-pl. D 53.2