


GRUNDKARTANS BETECKNINGAR

	Fastighetsgräns
	Fastighetsbeteckning
	Väg
	Kantsten eller asfaltkant
	Huvudbyggnad resp. uthus karterat efter takkonturen
	Huvudbyggnad resp. uthus karterat efter huslivet

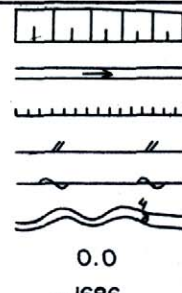

Slänt
Vattendrag
Stödmur
Staket
Häck
Nivåkurvor
Höjdpunkt
Polygonpunkt
Rutnätspunkt

PLANBESTÄMMELSER

Följande gäller inom områden med nedanstående beteckningar. Där beteckning saknas gäller bestämmelsen inom hela planområdet. Endast angiven användning och utformning är tillåten.

GRÄNSBETECKNINGAR

	Gräns för planområdet
	Användningsgräns
	Egenskapsgräns

ANVÄNDNING AV MARK

Allmän plats

	Gata som ingår i huvudnätet
--	-----------------------------

Kvartersmark

	Kontor
--	--------

UTFORMNING AV ALLMÄNNA PLATSER

+0,0	Föreskriven höjd över nollplanet
------	----------------------------------

UTNYTTJANDEGRAD

	Största bruttoarea i kvm ovan mark
--	------------------------------------

BEGRÄNSNINGAR AV MARKENS BEBYGGANDE

	Marken får inte bebyggas.
	Marken får endast bebyggas med cykelskjul.
	Marken får byggas under med körbart bjälklag.

MARKENS ANORDNANDE

Mark och vegetation

	Parkeringsplats skall finnas.
--	-------------------------------

Utfart

	Utfart får inte anordnas.
--	---------------------------

UTFORMNING

	Högsta byggnadshöjd i meter
--	-----------------------------

ADMINISTRATIVA BESTÄMMELSER

Genomförandetiden är fem år från det datum planen vunnit laga kraft.

PLANKARTA

Detaljplan för

DEL AV KV MÅSEN

inom stadsdelen CENTRUM

i Skellefteå kommun


Upprättad i mars 1990 av

Stadsarkitektkontorets planavdelning


O. Eriksson
O. Eriksson - Olla
Planarkitekt

K. Sandblom
K. Sandblom - Wallgren
Planarkitekt

2482K-P 32/90

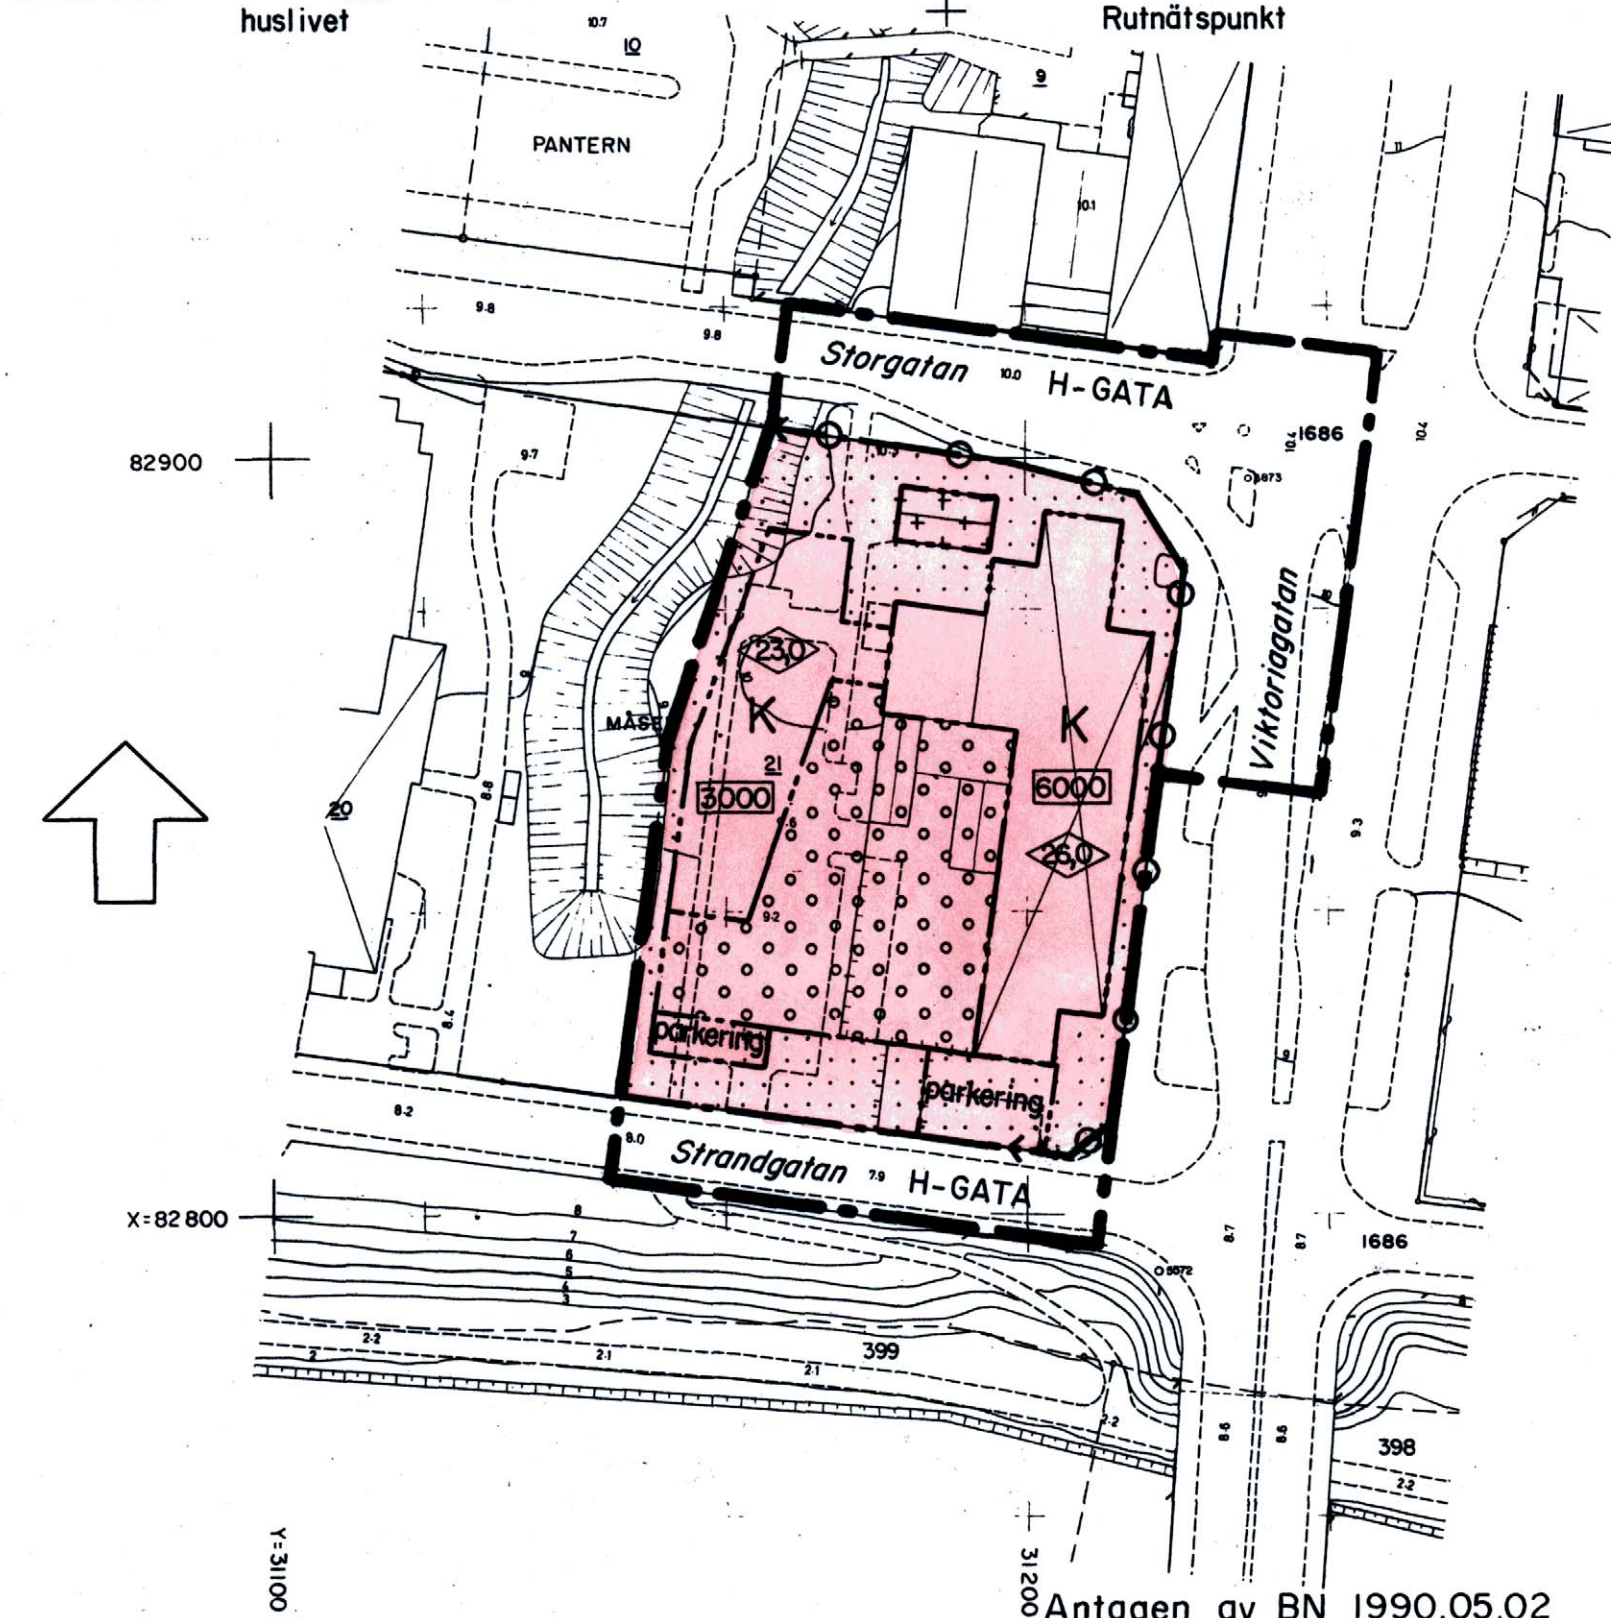

SKALA 1:1000

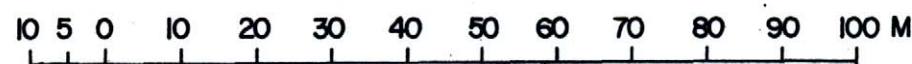

Antagen av BN 1990.05.02

intygar: *Ulla Johansson*

Vunnit laga kraft 1990.05.25

intygar: *Marin Olsson*