

VÄRSÅS STOMMEN

Värsås tätort, Skövde kommun, Skaraborgs län

Förslag till ändring, utvidgning och upphävande
av byggnadsplan

Upprättat 1982-05-11

Rev 1982-08-11

Rikard Hagerborg
StadsbyggnadschefChrister Johnsson
PlaningenjörBETECKNINGAR
GRUNDKARTA

	Fastighetsgräns
	Väg
	Stänt
	Stödmur
	Staket
	Mur
	Byggnader
	Högspänningsledning ovan mark resp under mark
	Nivåkurvor
	Åker, äng, lövträd
	Fastighetsbeteckning
	Brunn
	Polygonpunkt, rutnätspunkt

BYGGNADSPLANEKARTA

A. GRÄNSBETECKNINGAR

	Byggnadsplanegräns belägen 3m utanför fastställelseområdet
	Gräns för område inom vilket byggnadsplan avses att upphävas
	Gällande områdesgräns avsedd att behållas
	Gällande bestämmelsegräns avsedd att behållas
	Gällande bestämmelsegräns avsedd att utgå
	Gällande områdesgräns avsedd att utgå
	Områdesgräns
	Bestämmelsegräns

B. OMRÅDESBETECKNINGAR

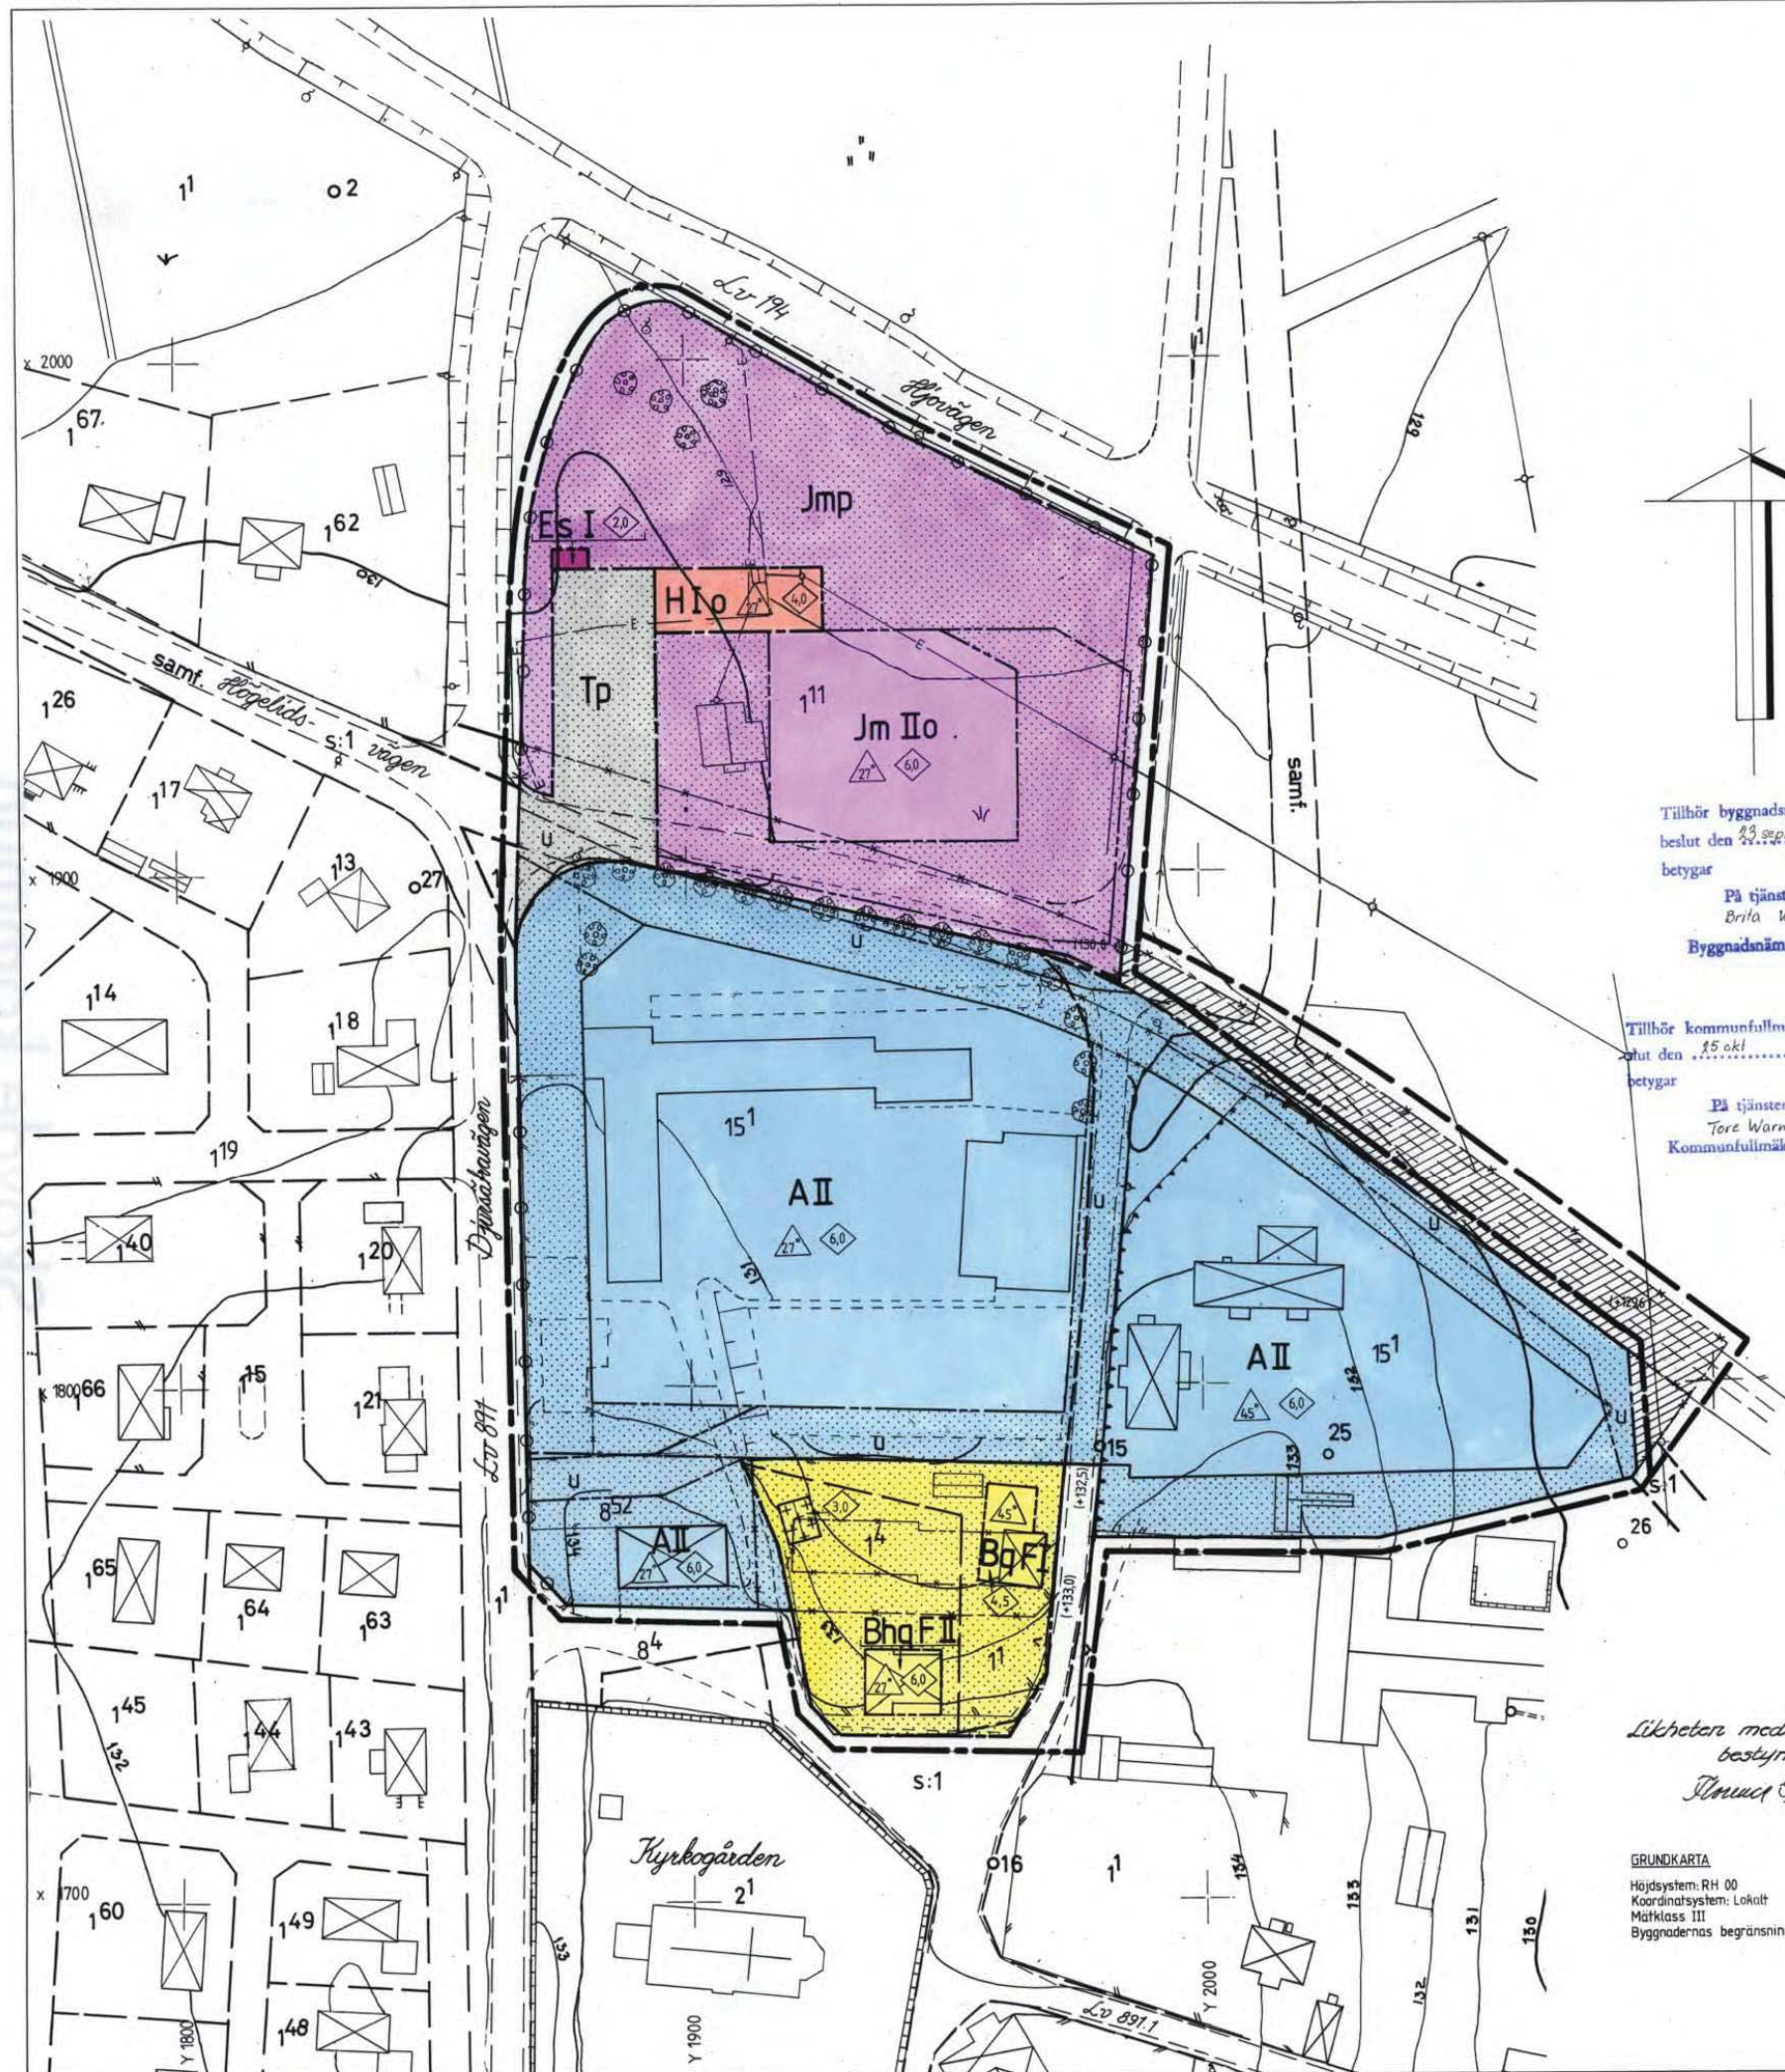
	Allmän plats
	Väg
	Byggnadsmark
	Allmänt ändamål
	Bostäder
	Bostäder samt i vissa fall handel mm
	Handel
	Småindustri
	Planterad grönta
	Särskild miljöhänsyn
	Specialområden
	Parkering
	Transformatorstation

C. ÖVRIGA BETECKNINGAR AVSEDDA ATT FASTSTÄLLAS

	Mark som inte får bebyggas
	Mark för uthus o dyl
	Gällande gatuhöjd avsedd att utgå
	Fristående hus
	Källarlösa hus
	Ledningsområde
	Antal våningar
	Byggnadshöjd, taklutning maximal vinkel
	Utfartsförbud. Tvärsträck med pil markerar förbudets slut.

D. ILLUSTRATION

	Område där gällande byggnadsplan föreslås bli upphävd
--	---

SKALA 1:1000
10 20 30 40 50 60 70 80 90 100m

Tillhör byggnadsnämndens i Skövde
beslut den 29 sep 1982 § 428
betygar
På tjänstens vägnar:
Brilla Wikström
Byggnadsnämndens sekreterare

Tillhör kommunfullmäktiges i Skövde be-
slut den 15 okt 1982 § 184
betygar
På tjänstens vägnar:
Tore Warnborg
Kommunfullmäktiges sekreterare

Likheterna med originalet
bestyrkas:
Stenica Glöns

GRUNDKARTA
Höjdsystem: RH 00
Koordinatsystem: Lokalt
Måtklass III
Byggnadernas begränsningslinjer: Fasader

REGISTRERING
Datum: 1983-05-04
Införing i fastighets
verksamhet

Genom lags tillämpning
14 februari
Bestyrket i Skaraborgs län
Lagård
och upphävas

Georg Herg
Georg Herg