


FÖRSLAG TILL ÄNDRING AV STADSPLANEN OCH STADSPLANE-
BESTÄMMELSERNA FÖR KVARTEREN FYSIKERN OCH FYRKANTEN
INOM ÖSTRA STADSDELEN I HALMSTAD

UPPRÄTTAT DEN 9 JUNI 1944 AV:

Börje Stenberg

Beteckningar:

- Stadsplanegräns.
- Agogräns ej sammanfallande med andra linjer eller gränsbeteckningar (fästsedd att fastställas).
- Fastställt kvartersgräns, vilken bibehålles.
- Gräns mellan områden med olika stadsplanebestämmelser.
- A — Område för allmänt ändamål.
- B — Område för bostadsändamål.
- Parkområde.
- Område, som ej får bebyggas.
- Område, som må bebyggas endast på visst i stadsplanebestämmelserna angivet sätt.
- S — Kvartersmark för slutet byggnadssätt.
- Ö — Kvartersmark för öppet eller kopplat byggnadssätt.
- F — Kvartersmark för fristående byggnadssätt.
- V — Kvartersmark där vindsinredning tillåtes.
- II III Våningsantal.
- Befintliga byggnader.
- 0.0 Gatuhöjder: Nollplan = havets m.h.y. (Förut fastställda).

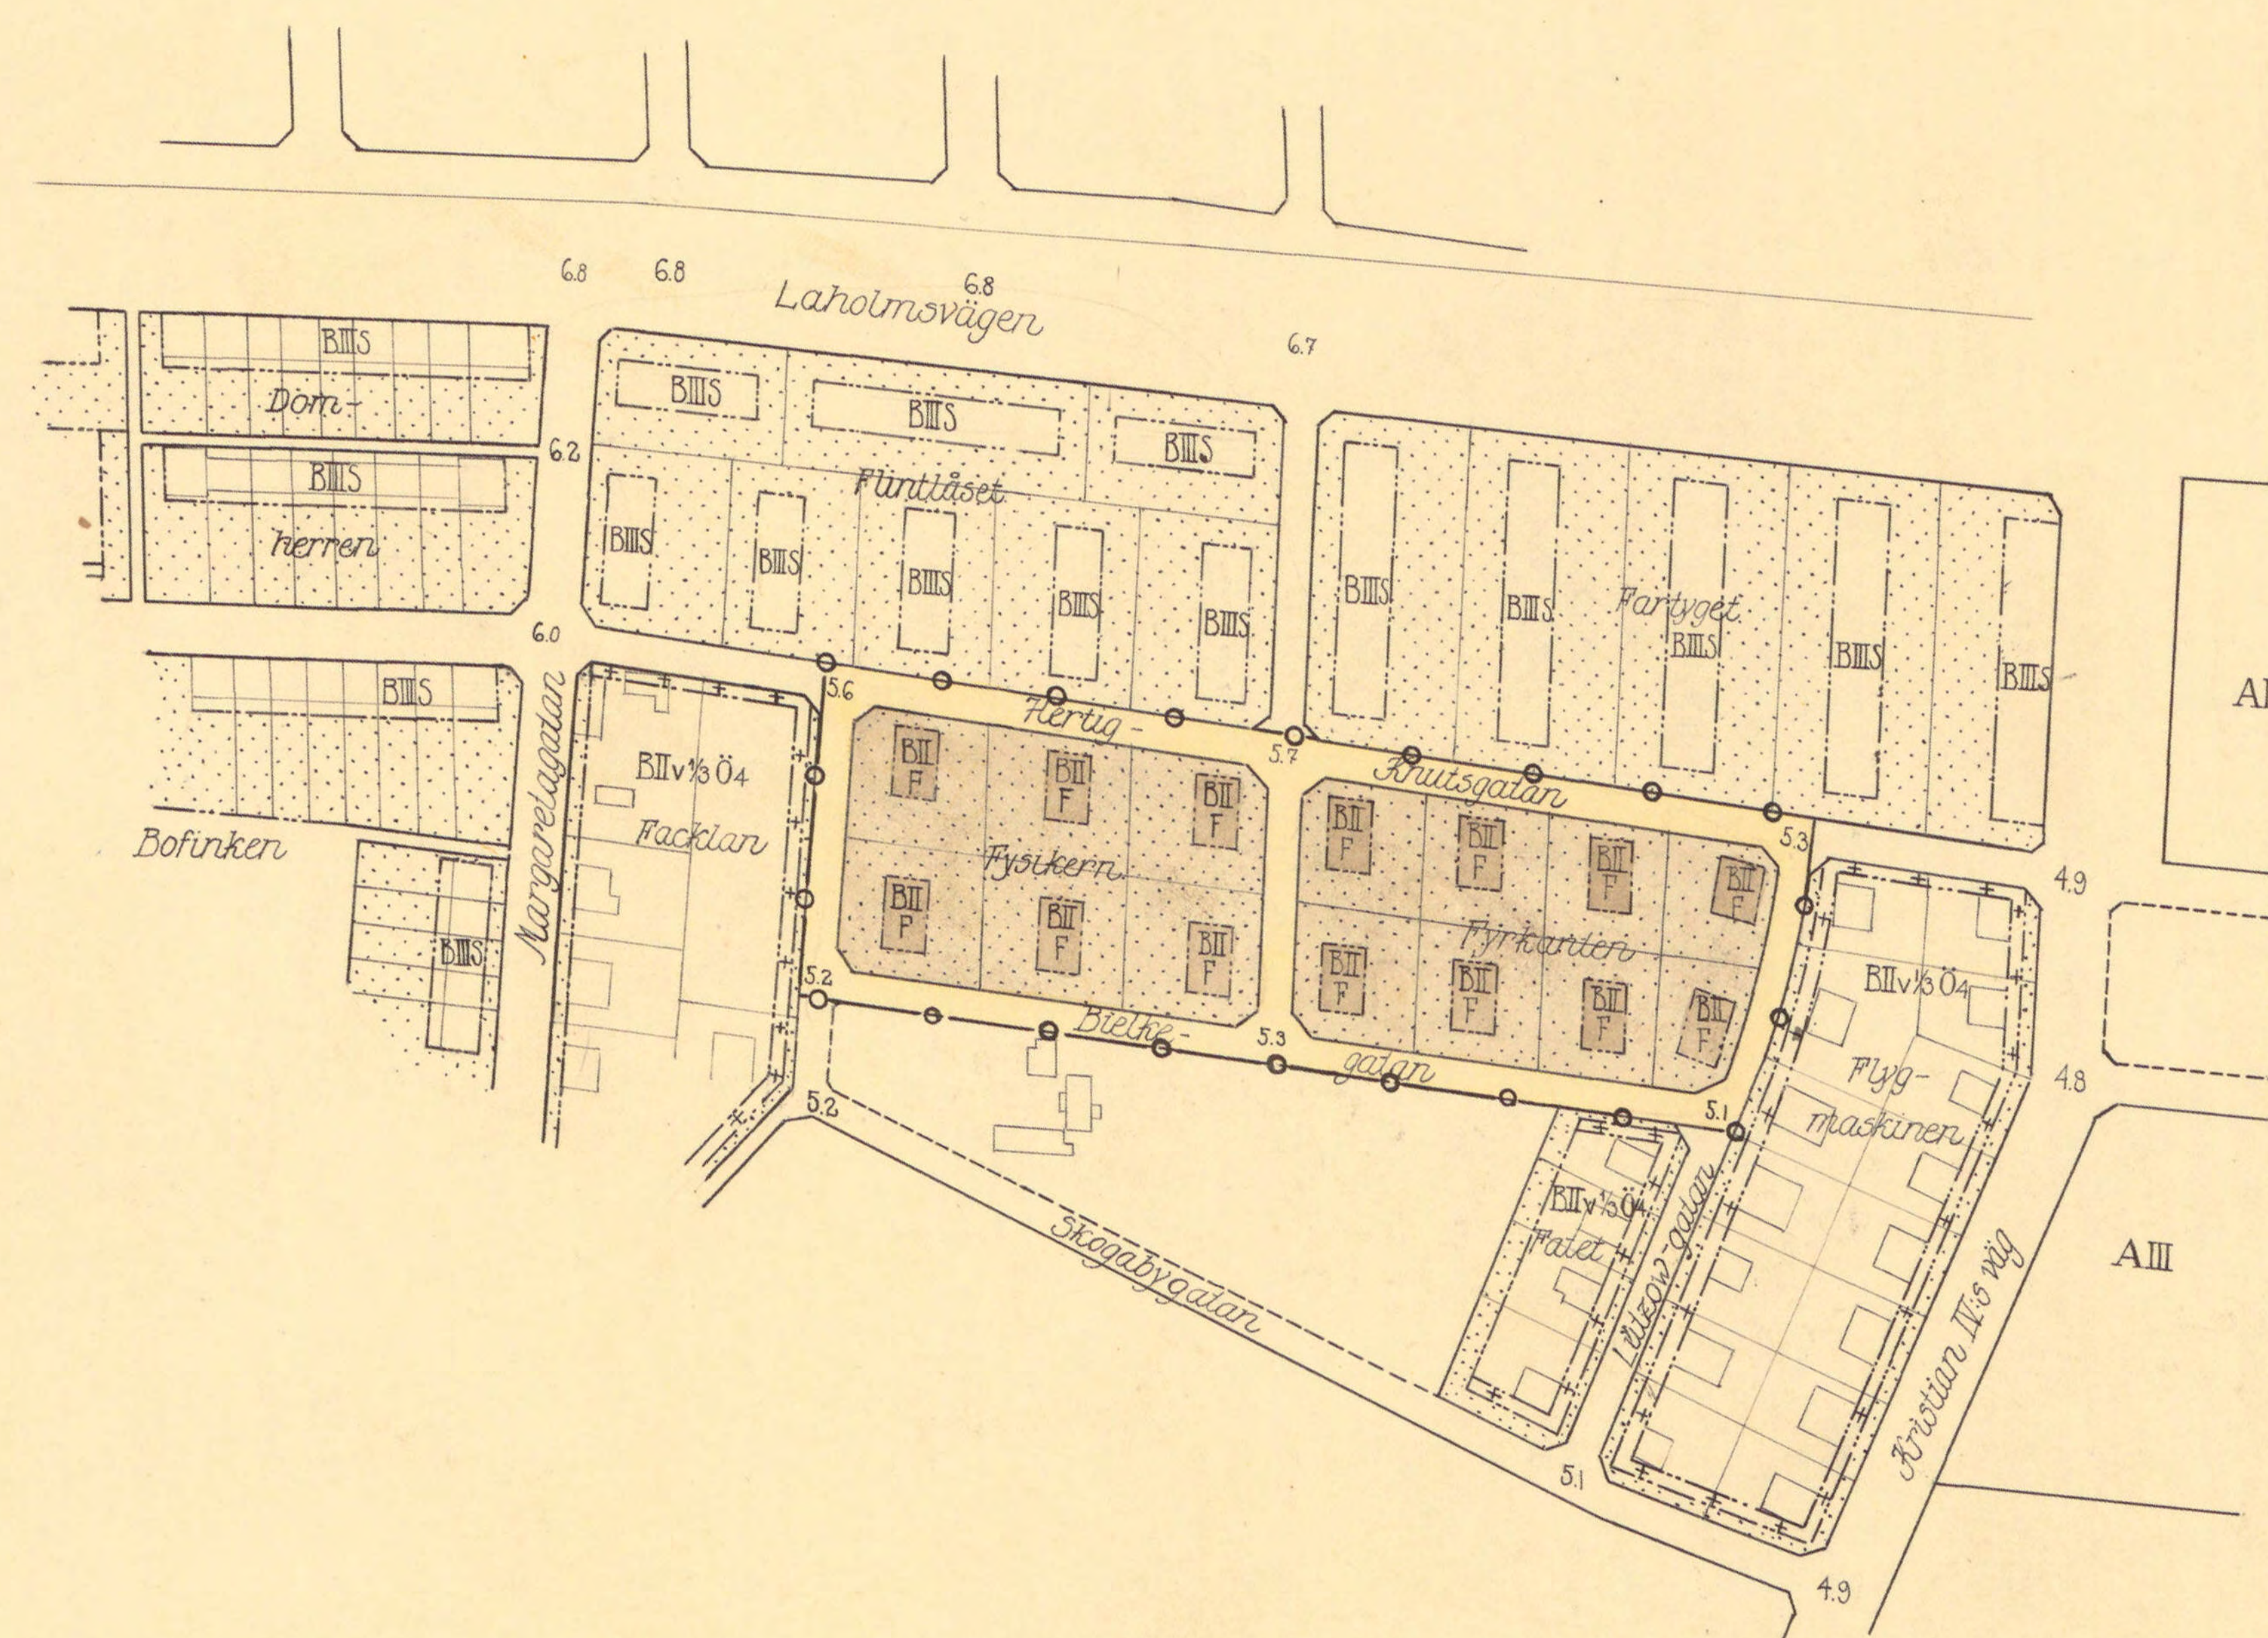Tillhör BYGGNADSNÄMNDENS beslut av den 4 juli 1944
§ 279

Ex officio:

L. Wernersson

Tillhör stadfullmäktiges i Halmstad
Förskott 31 aug. 1944, § 159, betyg 1


J. Gärden

Tillhör Kungl. Maj:ts beslut
den 2 november 1944
Stockholm i Kommunikationsdepartementet.

Ex officio:

E. GALLANDE

Skala 1:2000

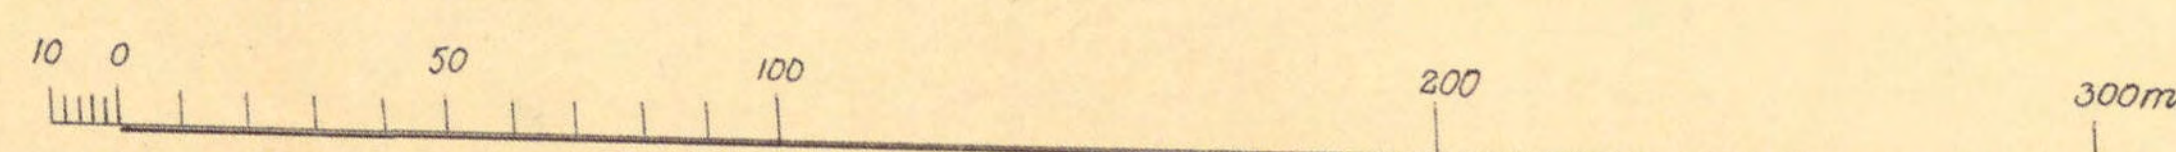

132