


PLANKARTA

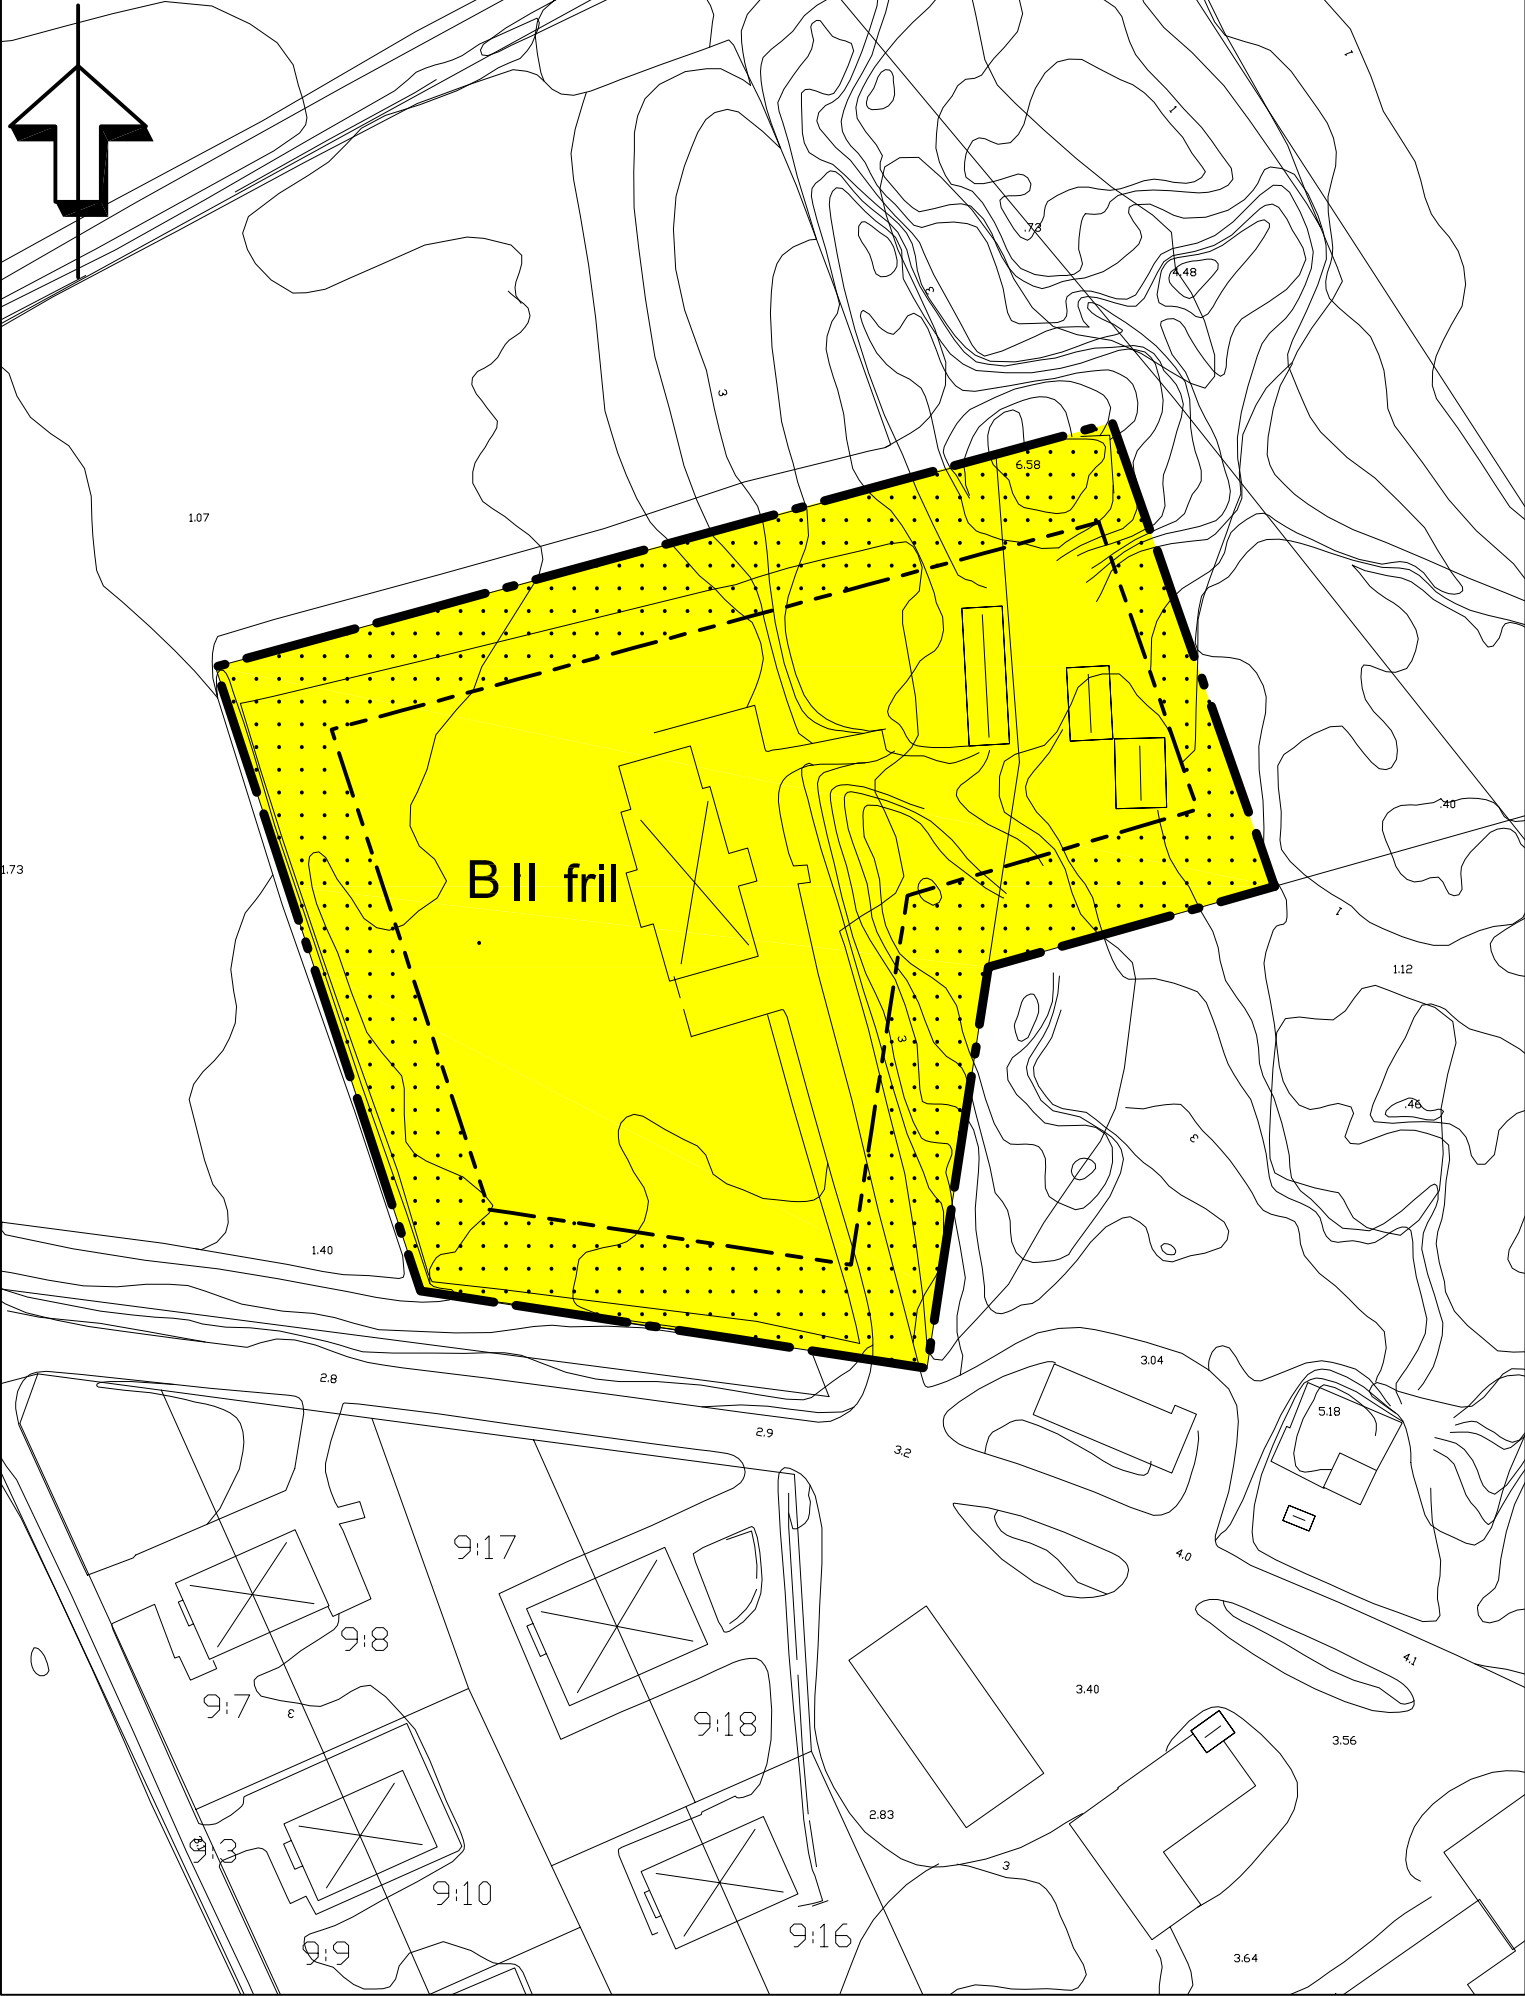

PLANBESTÄMMELSER

Följande gäller inom områden med nedanstående beteckningar. Där beteckning saknas gäller bestämmelsen inom hela planområdet. Endast angiven användning och utformning är tillåten.

GRÄNSBETECKNINGAR

- Egenskapsgräns
- Detaljplanegräns

ANVÄNDNING AV KVARTERSMARK

Kvartersmark

- B** Bostäder

Begränsningar av markens bebyggande

-** Marken får inte bebyggas


PLACERING; UTFORMNIG; UTFÖRANDE

Placering, Utformning,Utförande

- fril** Endast friliggande hus
- II** Högsta antal/Föreskriven antal våningar

TILL PLANEN HÖR FÖLJANDE HANDLINGAR:

- Planbeskrivning, 2005-10-28
- Genomförandebeskrivning, 2005-10-28
- Fastighetsförteckning, 2005-10-31
- Utlåtande, 2005-11-21

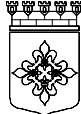ENKÖPINGS  KOMMUN		Antagandehandling
Detaljplan för HAGA 7:1 Enköpings kommun - enkelt planförfarande Patrik Holm Planavdelningschef Sofie Nyström Planarkitekt Skala 1:1000 0 10 20 30 40 50 100 m		MBN beslut om samråd 2005-10-25
		MBN beslut om utställning
		MBN Antagande 2005-12-06
		Laga kraft 2006-01-11
		Genomförandetid 2021-01-11
		Diarienummer PI 33/05
		Plannummer DPL 391