


St 220 1683K
L21b

Tillhör byggnadsnämndens i Skövde
beslut den 9.10....1970... § 415.;
betygar

På tjänstens vägnar:
Jon Wänberg
Byggnadsnämndens sekreterare

Tillhör sammanläggningsdelegerades
i Skövde nybildade kommun beslut
den 23.11.1970 § 136; betygar


På tjänstens vägnar:
Rikard Hagerborg
Skr.

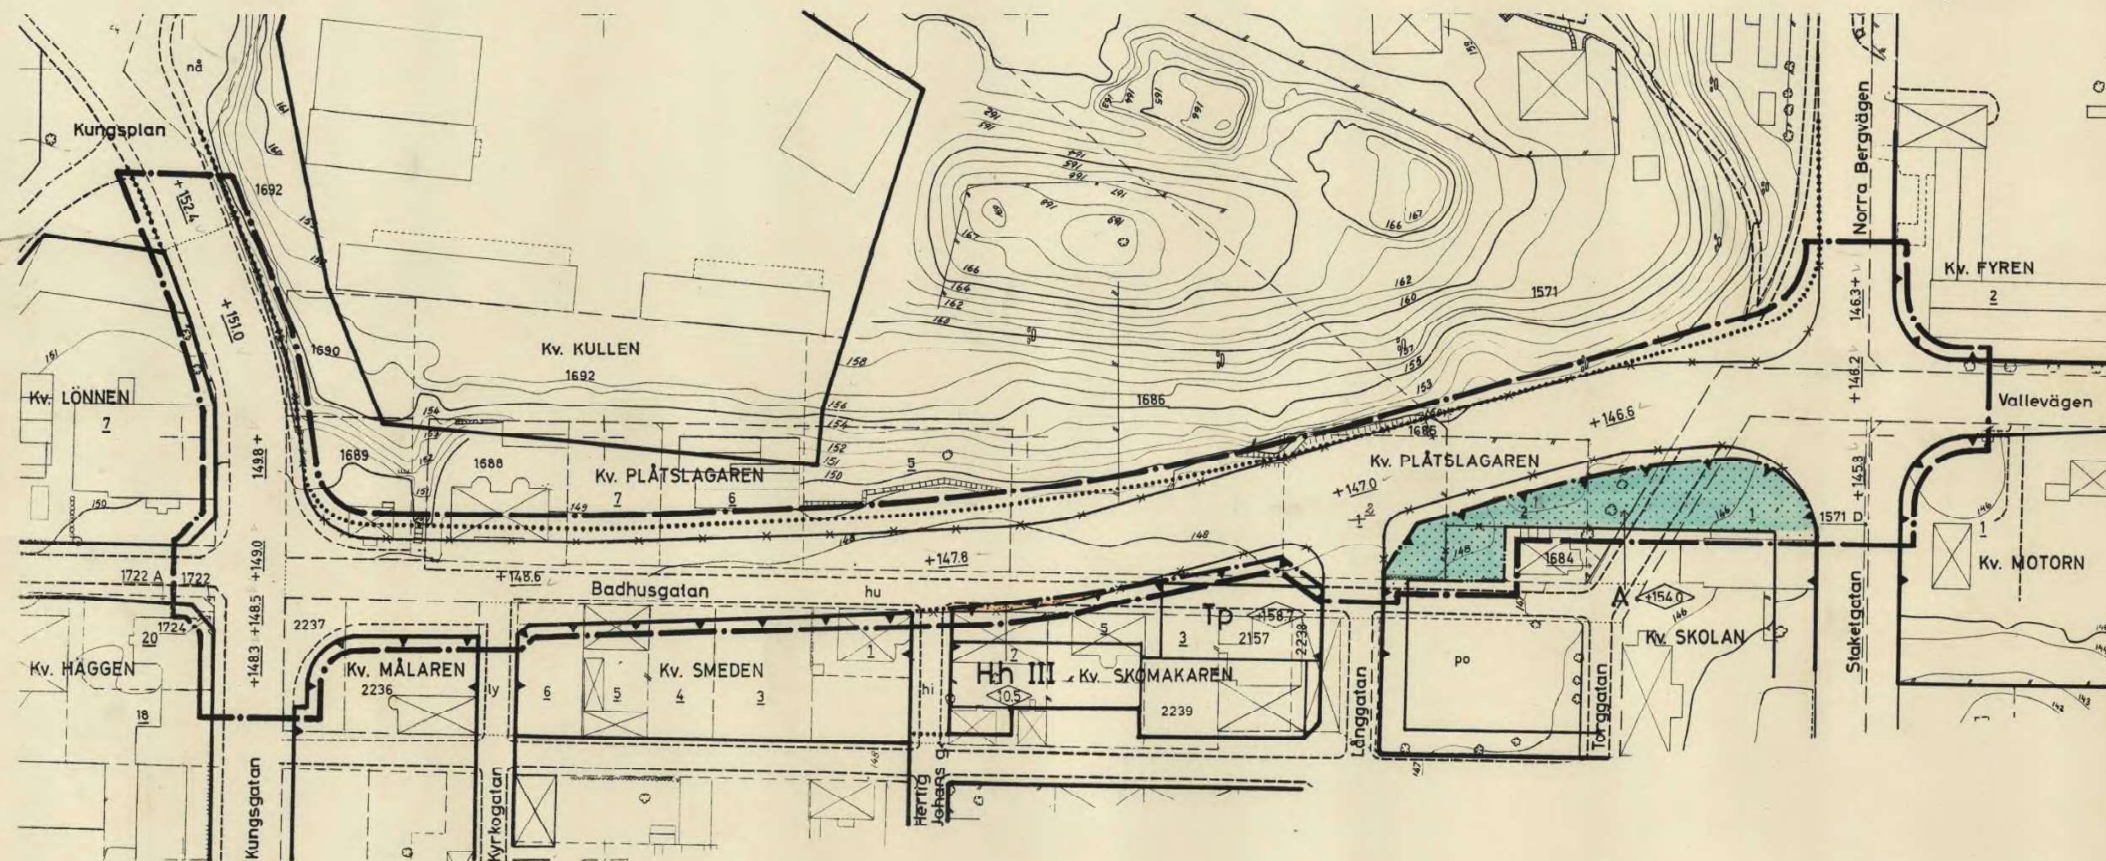

Grundkartan upprättad av

Arne Gunnarsson
Arne Gunnarsson
Stadsingenjör

SKALA 1:1000

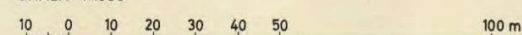

ORIGINAL

Förslag till ändring av stadsplanen för del av BADHUSGATAN mm i SKÖVDE

Upprättat den 19 augusti 1970

Rikard Hagerborg
Rikard Hagerborg
Stadsplanearkitekt

Genom laga kraftvunnet beslut, den
9.8.1970 fast-

ställd länsstyrelsen i Skaraborgs län

å denna karta förklarad

stadsplan; betygar

På tjänstens vägnar:
Rune Fridell
Rune Fridell

GRUNDKARTA

- gällande kvartersgräns eller annan områdesgräns
- fastighetsgräns
- bostadshus resp. annan byggnad
- staket
- häck
- höjdkurvor
- rutnätspunkt
- 1 1686 hu fastighetsbeteckning

STADSPLANEKARTA

A. GRÄNSBETECKNINGAR

- linje belägen tre meter utanför det område som förslaget avser
- gällande områdes och bestämmelsegräns
- gällande områdes och bestämmelsegräns, avsedd att utgå
- föreslagen gräns för ändamålsområde
- förbud mot in- och utfart
- föreslagen gräns för bestämmelseområde
- gränslinje ej avsedd att fastställas

B. OMRADES BETECKNINGAR

- Allmän plats
- gata
- Byggnadskvarter
- A område för allmänt ändamål
- Hh område för hotelländamål
- Specialområde
- TP område för bilparkeringsändamål

C. ÖVRIGA BETECKNINGAR

- mark som icke får bebyggas
- +000.0 gällande gatuhöjd, avsedd att bibehållas
- III antal våningar
- byggnadshöjd
- 000.0 byggnadshöjd räknad från stadens nollplan

14-01-1970