


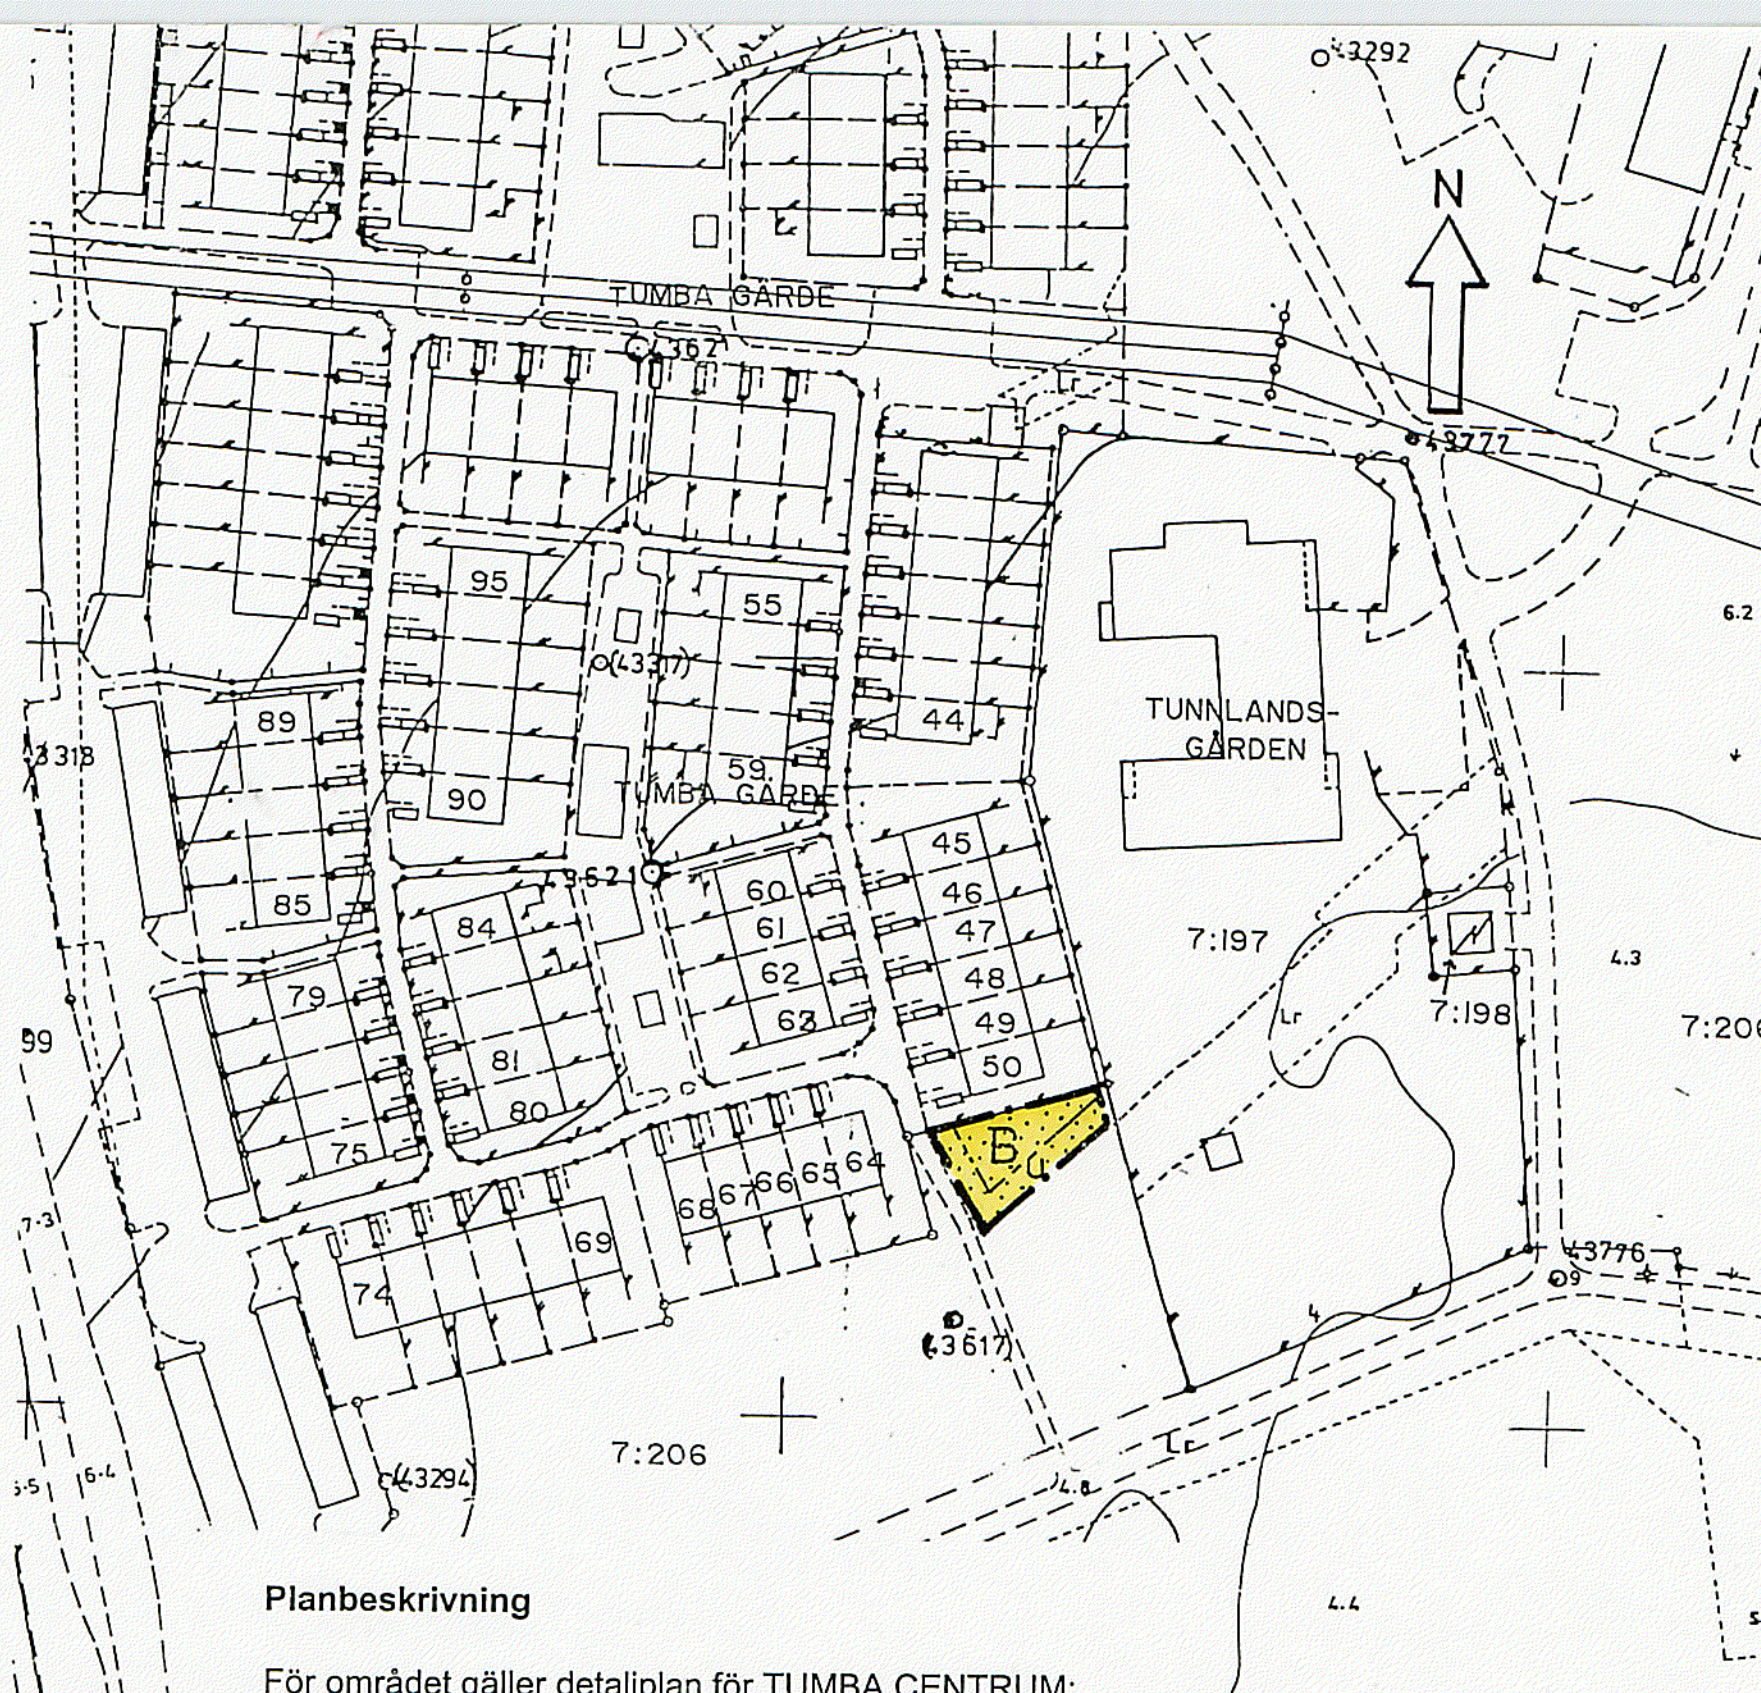

Planbeskrivning

För området gäller detaljplan för TUMBA CENTRUM; GÄRDET II (10-12-01). fastställd 1975-21-01.

Fastighetsägarna för Tumba Gärde 50, har framfört önskemål om att få tillföra delar av parkmark till sin tomt. Minskningen av parkytan är inte så stor att den påverkar användningen av den allmänna parkmarkens funktion. Som området nu är utformat blir avgränsningen mycket naturlig, eftersom den nya gränsen kommer att gå på krönet av en mindre kulle med uppvuxen buskvegetation. Kommunen finner därför inget hinder till att denna del av parkmarken överförs till kvartersmark. Hur den ovan angivna marken kommer att regleras redovisas i särskild GENOMFÖRANDEBESKRIVNING.

Planbestämmelser

Följande gäller inom områden med nedanstående beteckningar. Endast angiven användning och utformning är tillåten.

GRÄNSER

- • — planområdesgräns, användningsgräns
- — — egenskapsgräns

ANVÄNDNING AV MARK

Kvartersmark

- B** Bostäder

BEGRÄNSNINGAR AV MARKENS BEBYGGANDE

-  Marken får inte bebyggas
- u** Marken ska vara tillgänglig för allmänna under jordiska ledningar

ADMINISTRATIVA BESTÄMMELSER

Genomförandetiden slutar 2011-12-31

DETALJPLAN FÖR DEL AV TUMBA 7:206

i Tuna

Botkyrka kommun, Stockholms län

UPPRÄTTAD AV TEKNISKA FÖRVALTNINGEN I NOVEMBER 1996.

Kjell Bagstevold
Kjell Bagstevold
Stadsarkitekt

Eva Kamph
Eva Kamph
Planarkitekt

Antagen av BN 1997-01-28.....

Laga kraft 1997-02-25.....

Skala 1:1000 

E 20-21