


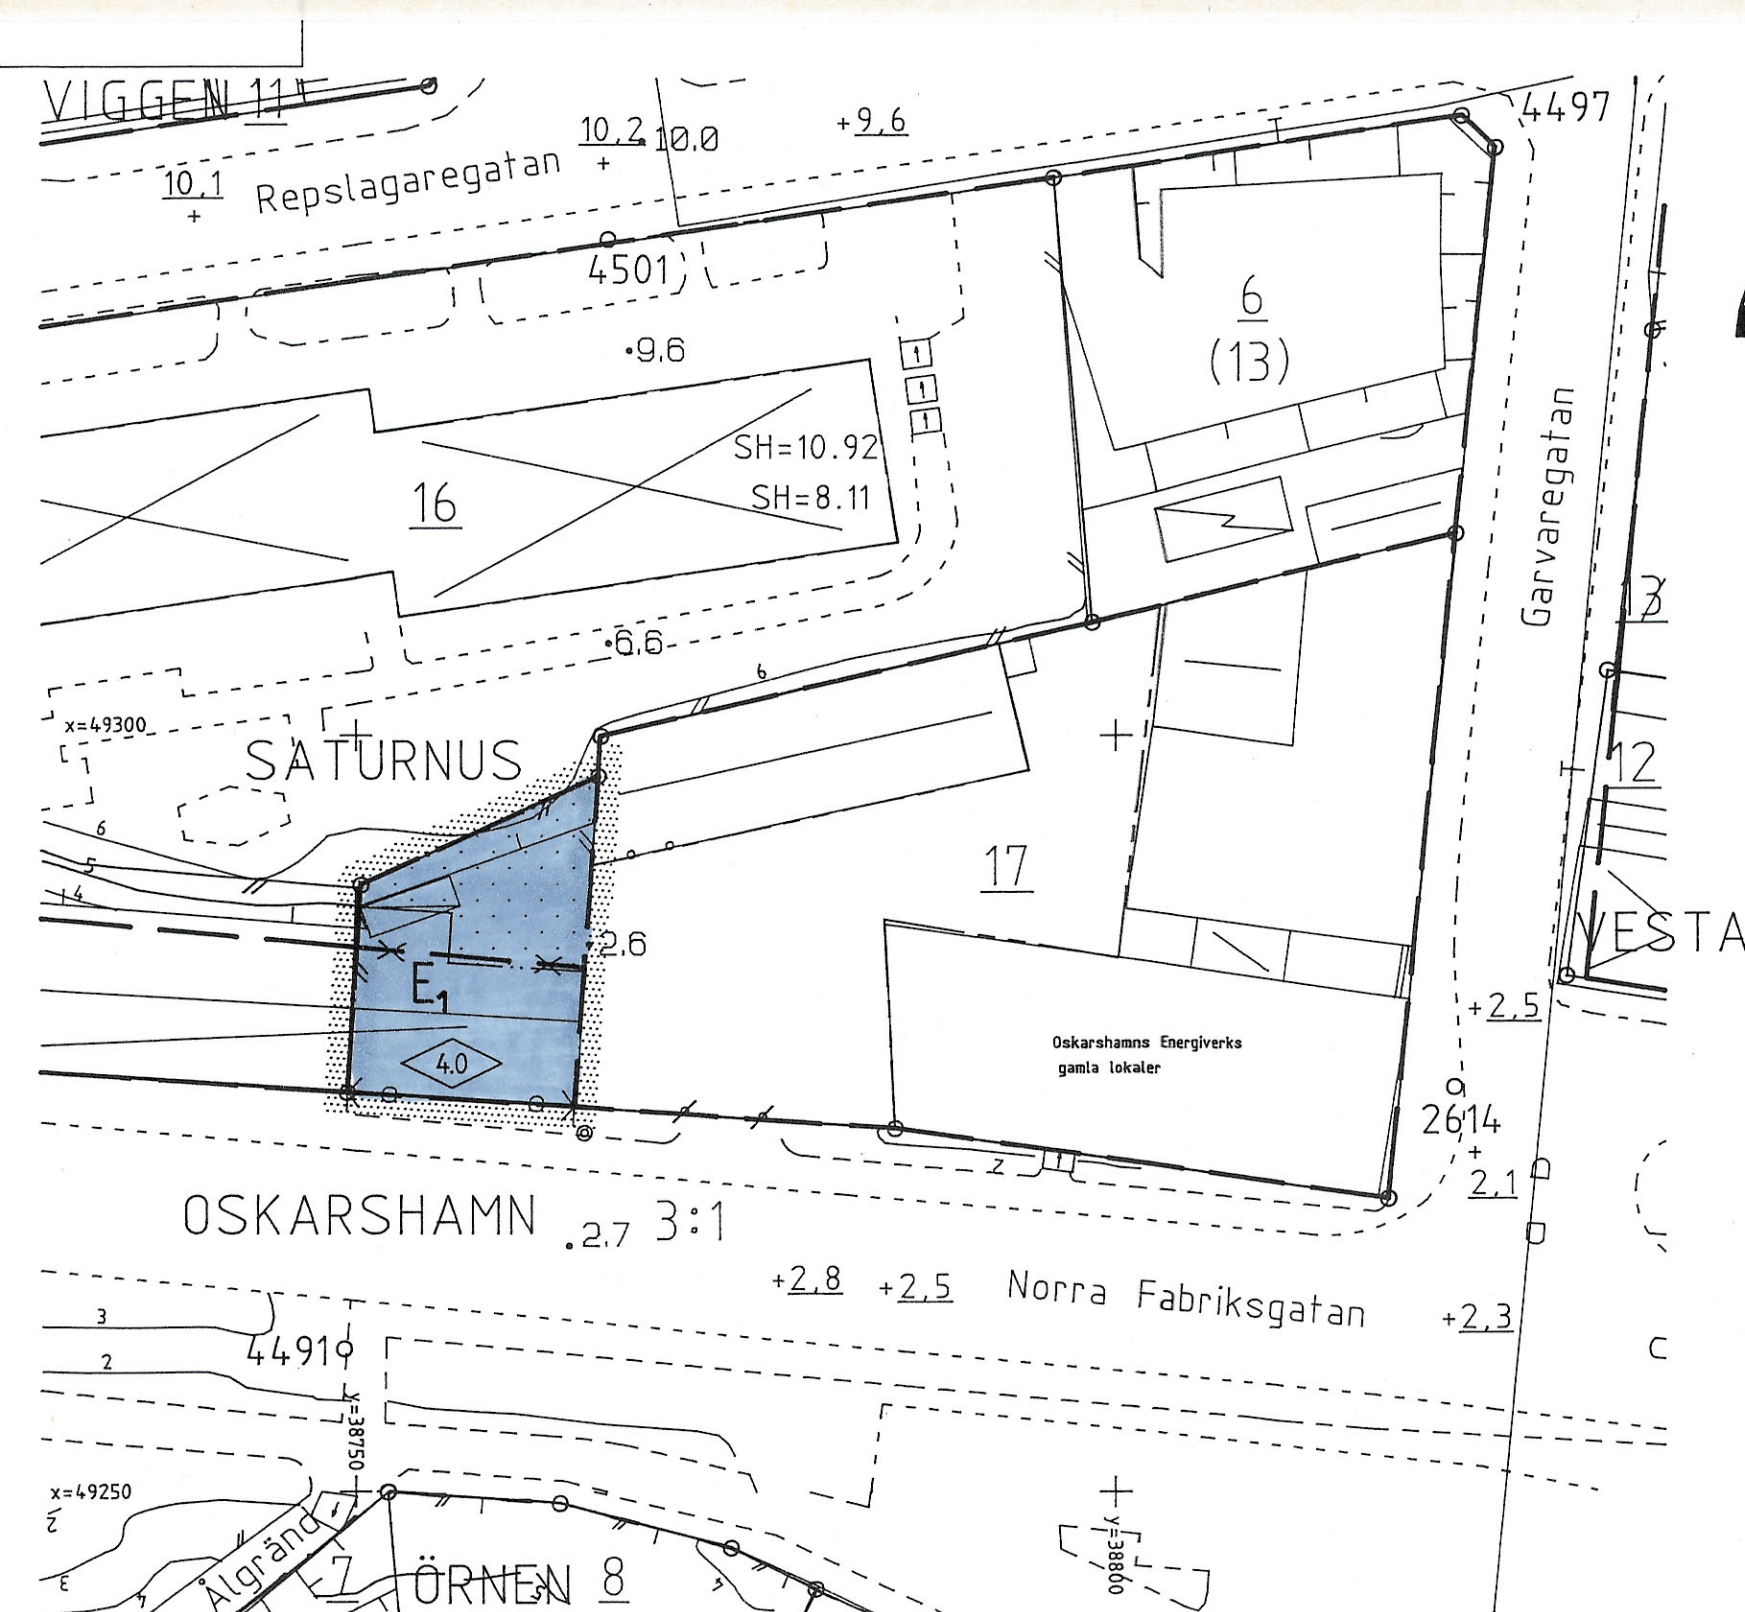

GRUNDKARTA

Koordinatsystem i plan: 2,5 Gon V 1938/1966

Koordinatsystem i höjd: Rh 1970/1981

Mätklass 2

Lägesangivning: Registerkarta blad 0569787

Grundkartan upprättad på Stadsbyggnadskontorets
mätavdelning 951205

PLANBESTÄMMELSER

Följande gäller inom områden med nedanstående beteckningar.
Endast angiven användning och utformning är tillåten.

GRÄNSBETECKNINGAR

- planområdesgräns, gränsen ligger i rastrets innerkant
- · — användningsgräns
- · — · — egenskapsgräns
- ✕ — ✕ utgående gränser

ANVÄNDNING AV KVARTERSMARK

E₁ teknisk anläggning, (stallverksbyggnad)

BEGRÄNSNINGAR AV MARKENS NYTTJANDE

..... marken får inte bebyggas

UTFART

— ○ — utfart får inte anordnas

UTFORMNING

4.0 högsta byggnadshöjd i meter

ADMINISTRATIV BESTÄMMELSE

Genomförandetiden slutar 31 december 2002

UPPLYSNINGAR

Till planen hör förutom denna plankarta
- planbeskrivning
- genomförandebeskrivning

Samrådsbeslut BN 1995-12-20
Antagen BN 1996-02-21
Laga kraft 1996-04-02

Detaljplan för

Del av SATURNUS 17


F.d. Oskarshamns Energiverk, Centralorten

Oskarshamns kommun

Upprättad på stadsbyggnadskontorets planavdelning dec. -95

Mats Hermansson
Mats Hermansson
ff Stadsbyggnadschef

Bo Jönsson
Bo Jönsson
planingenjör

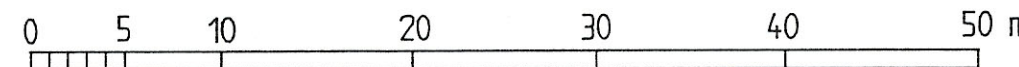

Skala 1:500

A 4907