

PLANBESTÄMMELSER

Följande gäller inom områden med nedanstående beteckningar. Där beteckningar saknas gäller bestämmelsen inom hela planområdet. Endast angiven användning och utformning är tillåten.

GRÄNSBETECKNINGAR

- Gräns för planområdet
- Användningsgräns
- Egenskapsgräns

1. ANVÄNDNING AV ALLMÄNNA PLATSER

- | | |
|-----------|--------------------|
| GENOMFART | Genomfart |
| GC-väg | Gång- och cykelväg |

2. ANVÄNDNING AV KVARTERSMARK

Y

Idrott. Reklam och ljusanordningar som kan vara störande för trafikanterna på E6 får inte anordnas.

3. UTFORMNING AV ALLMÄN PLATS

- + 0.0 Föreskriven höjd över nollplanet

4. UTNYTTJANDEGRAD

- e: 000 Största bruttoarea i m² ovan mark

5. BEGRÄNSNINGAR AV MARKENS BEBYGGANDE

- Marken får inte bebyggas

6. MARKENS ANORDNANDE

- Lä Läplantering

- Utfart får inte anordnas

7. UTFORMNING

- 0.0 Högsta byggnadshöjd i meter

- f₁ Tak ska utformas som sadeltak med en högsta lutning av 27 grader, täckt med röda takpannor.


8. ADMINISTRATIVA BESTÄMMELSER

- a₁ Bygglov/marklov krävs inte för bollplaner m m.
- a₂ Bygglov krävs för belysningsmaster och reklamanordningar
- a₃ Allmänt ändamål. Kommunen har rätt och skyldighet att lösa in mark.

9. ILLUSTRATIONER

- Exempel på bollplaner, parkering och byggnad.

Genomförandetiden slutar 1999-12-31

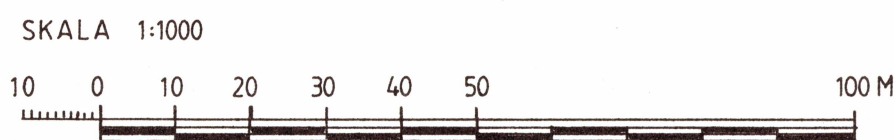

DETALJPLAN FÖR
IDROTTSOMRÅDE M.M.
VID UNDAVÄGEN

DEL AV STAN 1:3, HERRESTAD,
UDEVALLA KOMMUN

UPPRÄTTAD AV STADSARKITEKONTORET 1990-10-18
REVIDERAD 1991-04-09

GUNNAR HALLBERG
GUNNAR HALLBERG
STADSARKITEKT

MATS WINDMARK
MATS WINDMARK
PLANARKITEKT

ANTAGANDEHANDLING

- [X] Planbeskrivning
- [X] Genomförandebeskrivning
- [X] Samrådsredogörelse
- [X] Utlåtande efter utställning
- [X] Fastighetsförtäckning
- [] Grundkarta skala 1:1000
- [] Geoteknisk utredning K-Konsult utlåtande 1990-11-13