

Förslag till ändring av fastställd byggnadsplan
för

GRÄDDÖ 2:78 m.fl. fastigheter

inom

Frötuna kommun av Stockholms län,

upprättat i oktober 1967 av

Björn Cederström

Björn Cederström
arkitekt SAR

Skala 1:2000

denna karta
Att förestående handling är
i överensstämmelse med Frö-
tuna kommunalfullmäktiges be-
slut den 8/12 1967 betygar
Karin Cederström
~~kommunalfullmäktiges ordf.~~
kommunalnämndens ordf.

Beteckningar

- gräns för planändringsområdet
- gällande områdesgräns
- gällande bestämmelsegräns
- - - tomtplatsgräns
- * - gällande bestämmelsegräns avsedd
att utgå


P område för parkeringsändamål

År 1968 den 22/4 fastställdes denna
ändring av byggnadsplan på sätt länsstyrelsens beslut
samma dag närmare utvisar; och må enligt 150 §
3 st. byggnadslagen talan icke fullföljas mot nämnda
beslut, varför detsamma omedelbart vunnit laga kraft.
Länsstyrelsen i Stockholms län som ovan.

På tjänstens vägnar

Karin Cederström

Kartan upprättad genom kopiering av en av
distriktslantmätare Olof Dahlqvist år 1959 upp-
rättad grundkarta, kompl. med senare bildade fastigheter

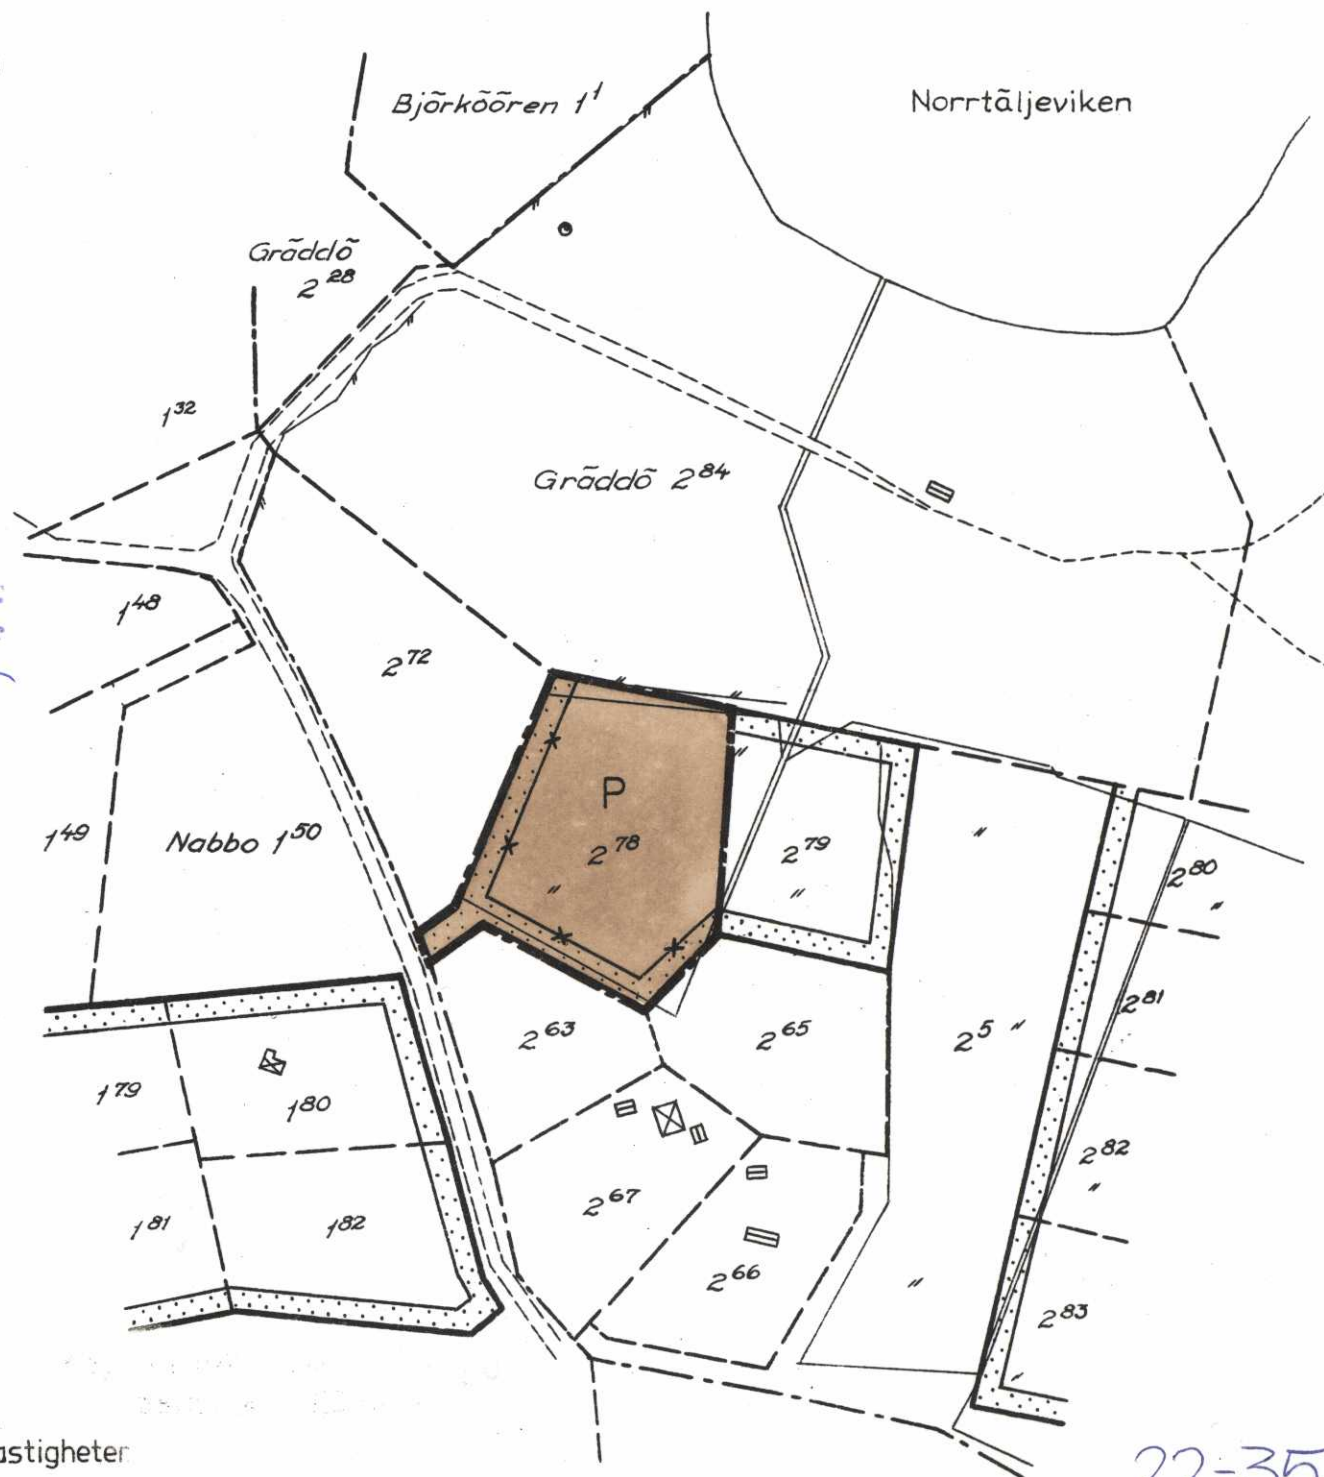

22-35