


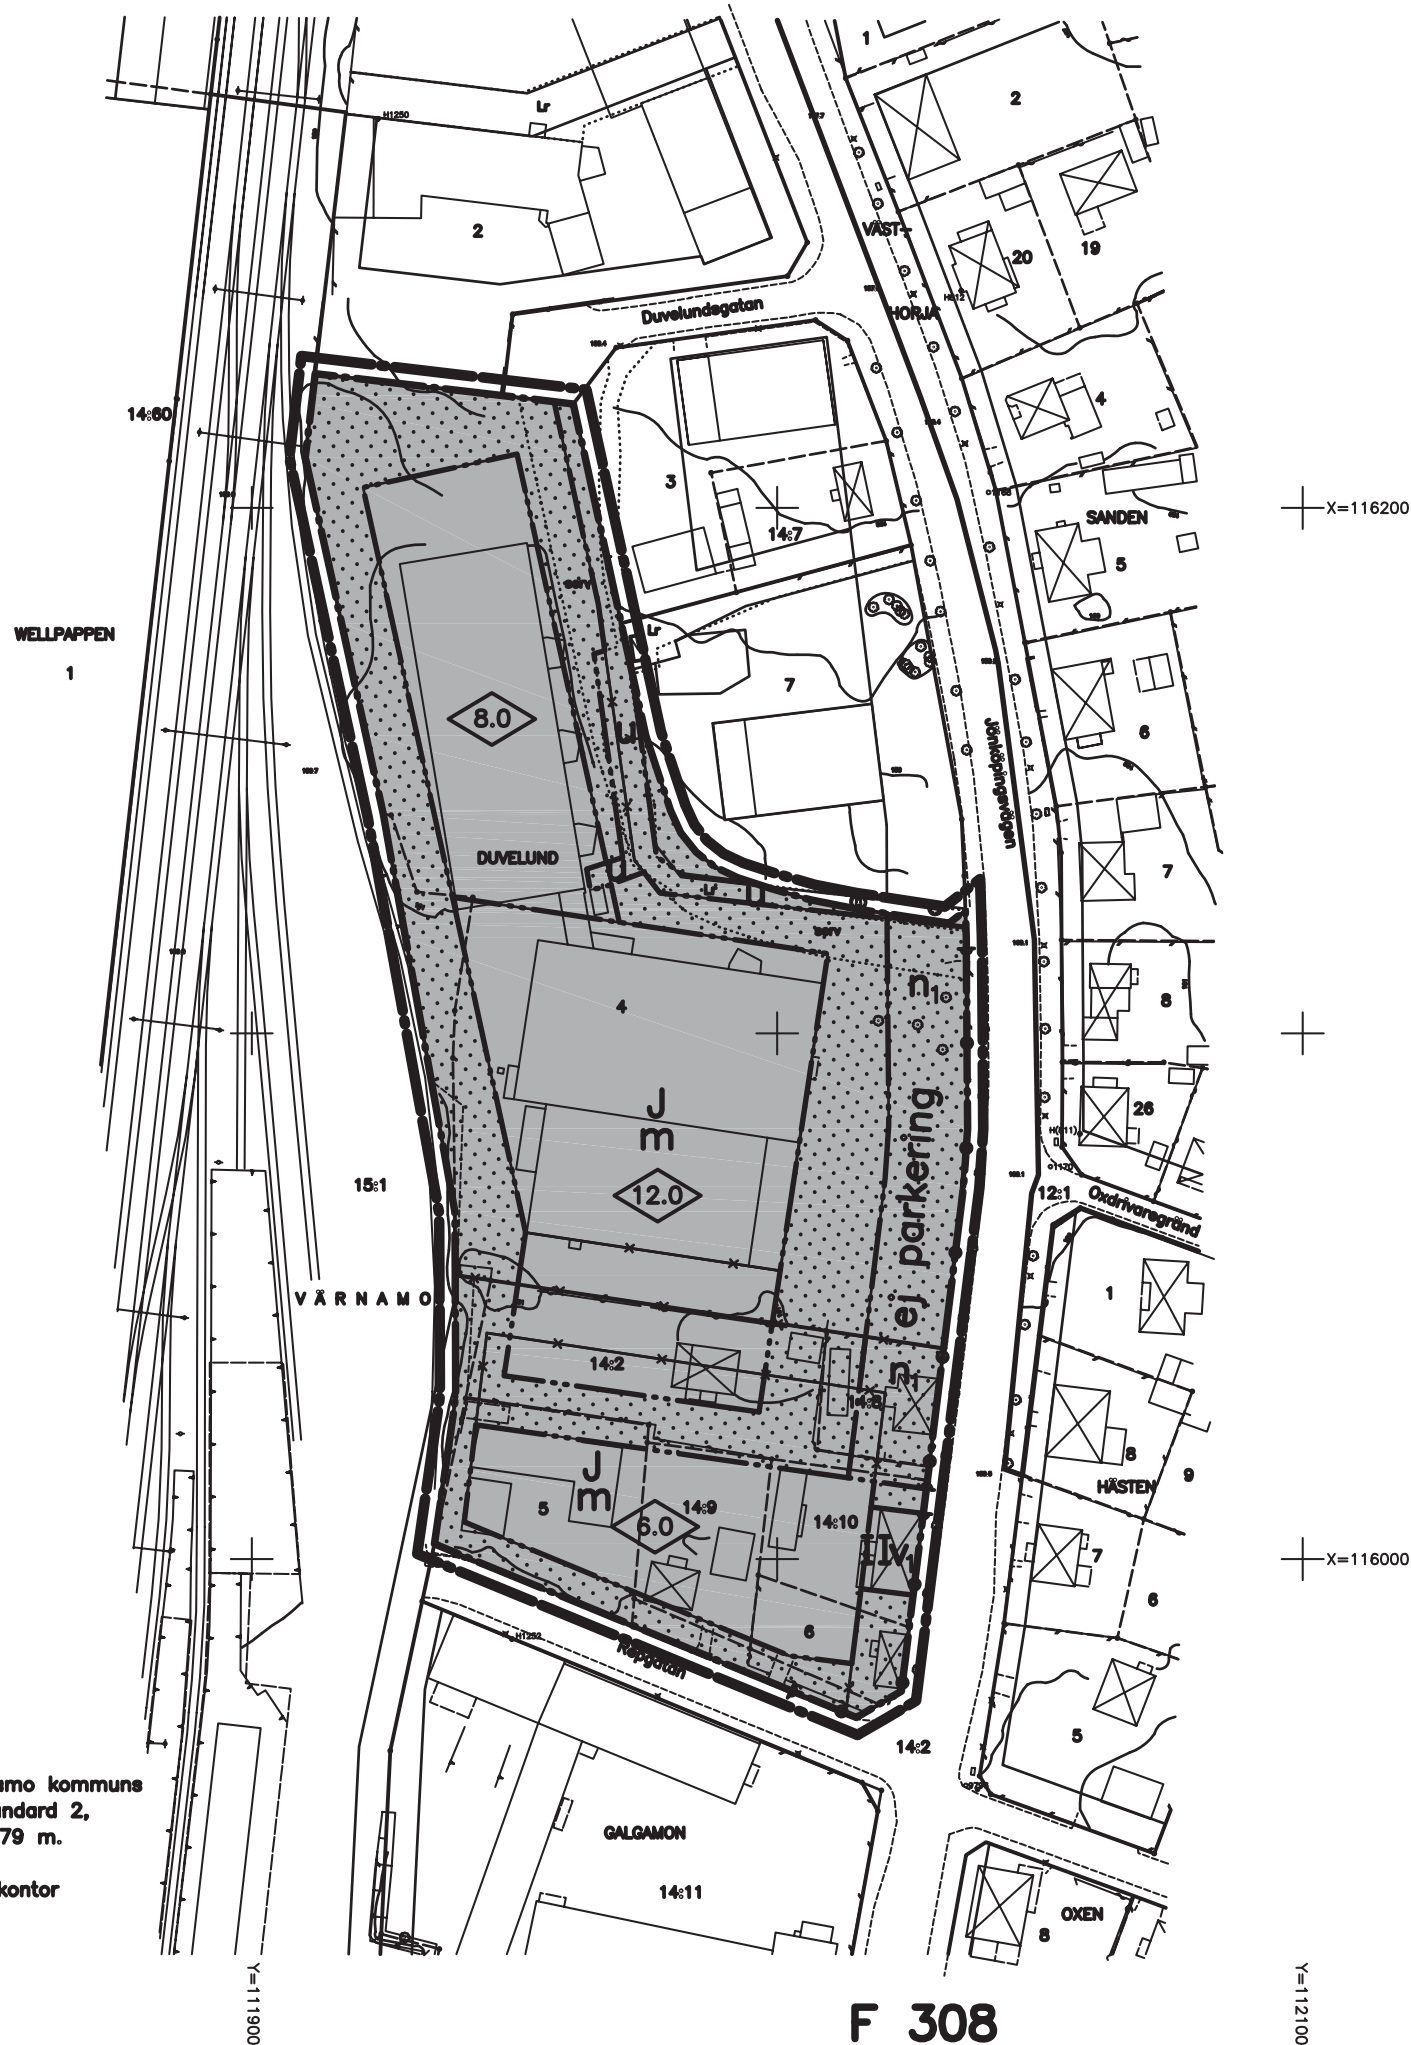

	Gällande användnings- och egenskapsgräns
	Traktgräns
	Fastighetsgräns
	Servitutgräns
V Ä R N A M O	Traktnamn
0:00	Block- och enhetsnummer
HÄSTEN	Kvartersnamn
00	Tomtnummer
Repkatan	Gatunamn
	Befintliga byggnader (husliv)
	Markkonstrurer
	Staket
	Häck
	Stödmur
	Mur
	Järnvägsspår
	Slänt
	Ledning
	Lyktstolpe
	Träd
	Polygonpunkt
o 0000	Höjdfixpunkt
• 0000	Rutnätspunkt
	Befintlig markhöjd
000.0	Nivåkurvor

Ulf Östberg
mätningschef

Genomförandetiden slutar fem år efter det att planen vunnit laga kraft

Antagen av KF: 2002-08-29
Laga kraft: 2002-09-28