


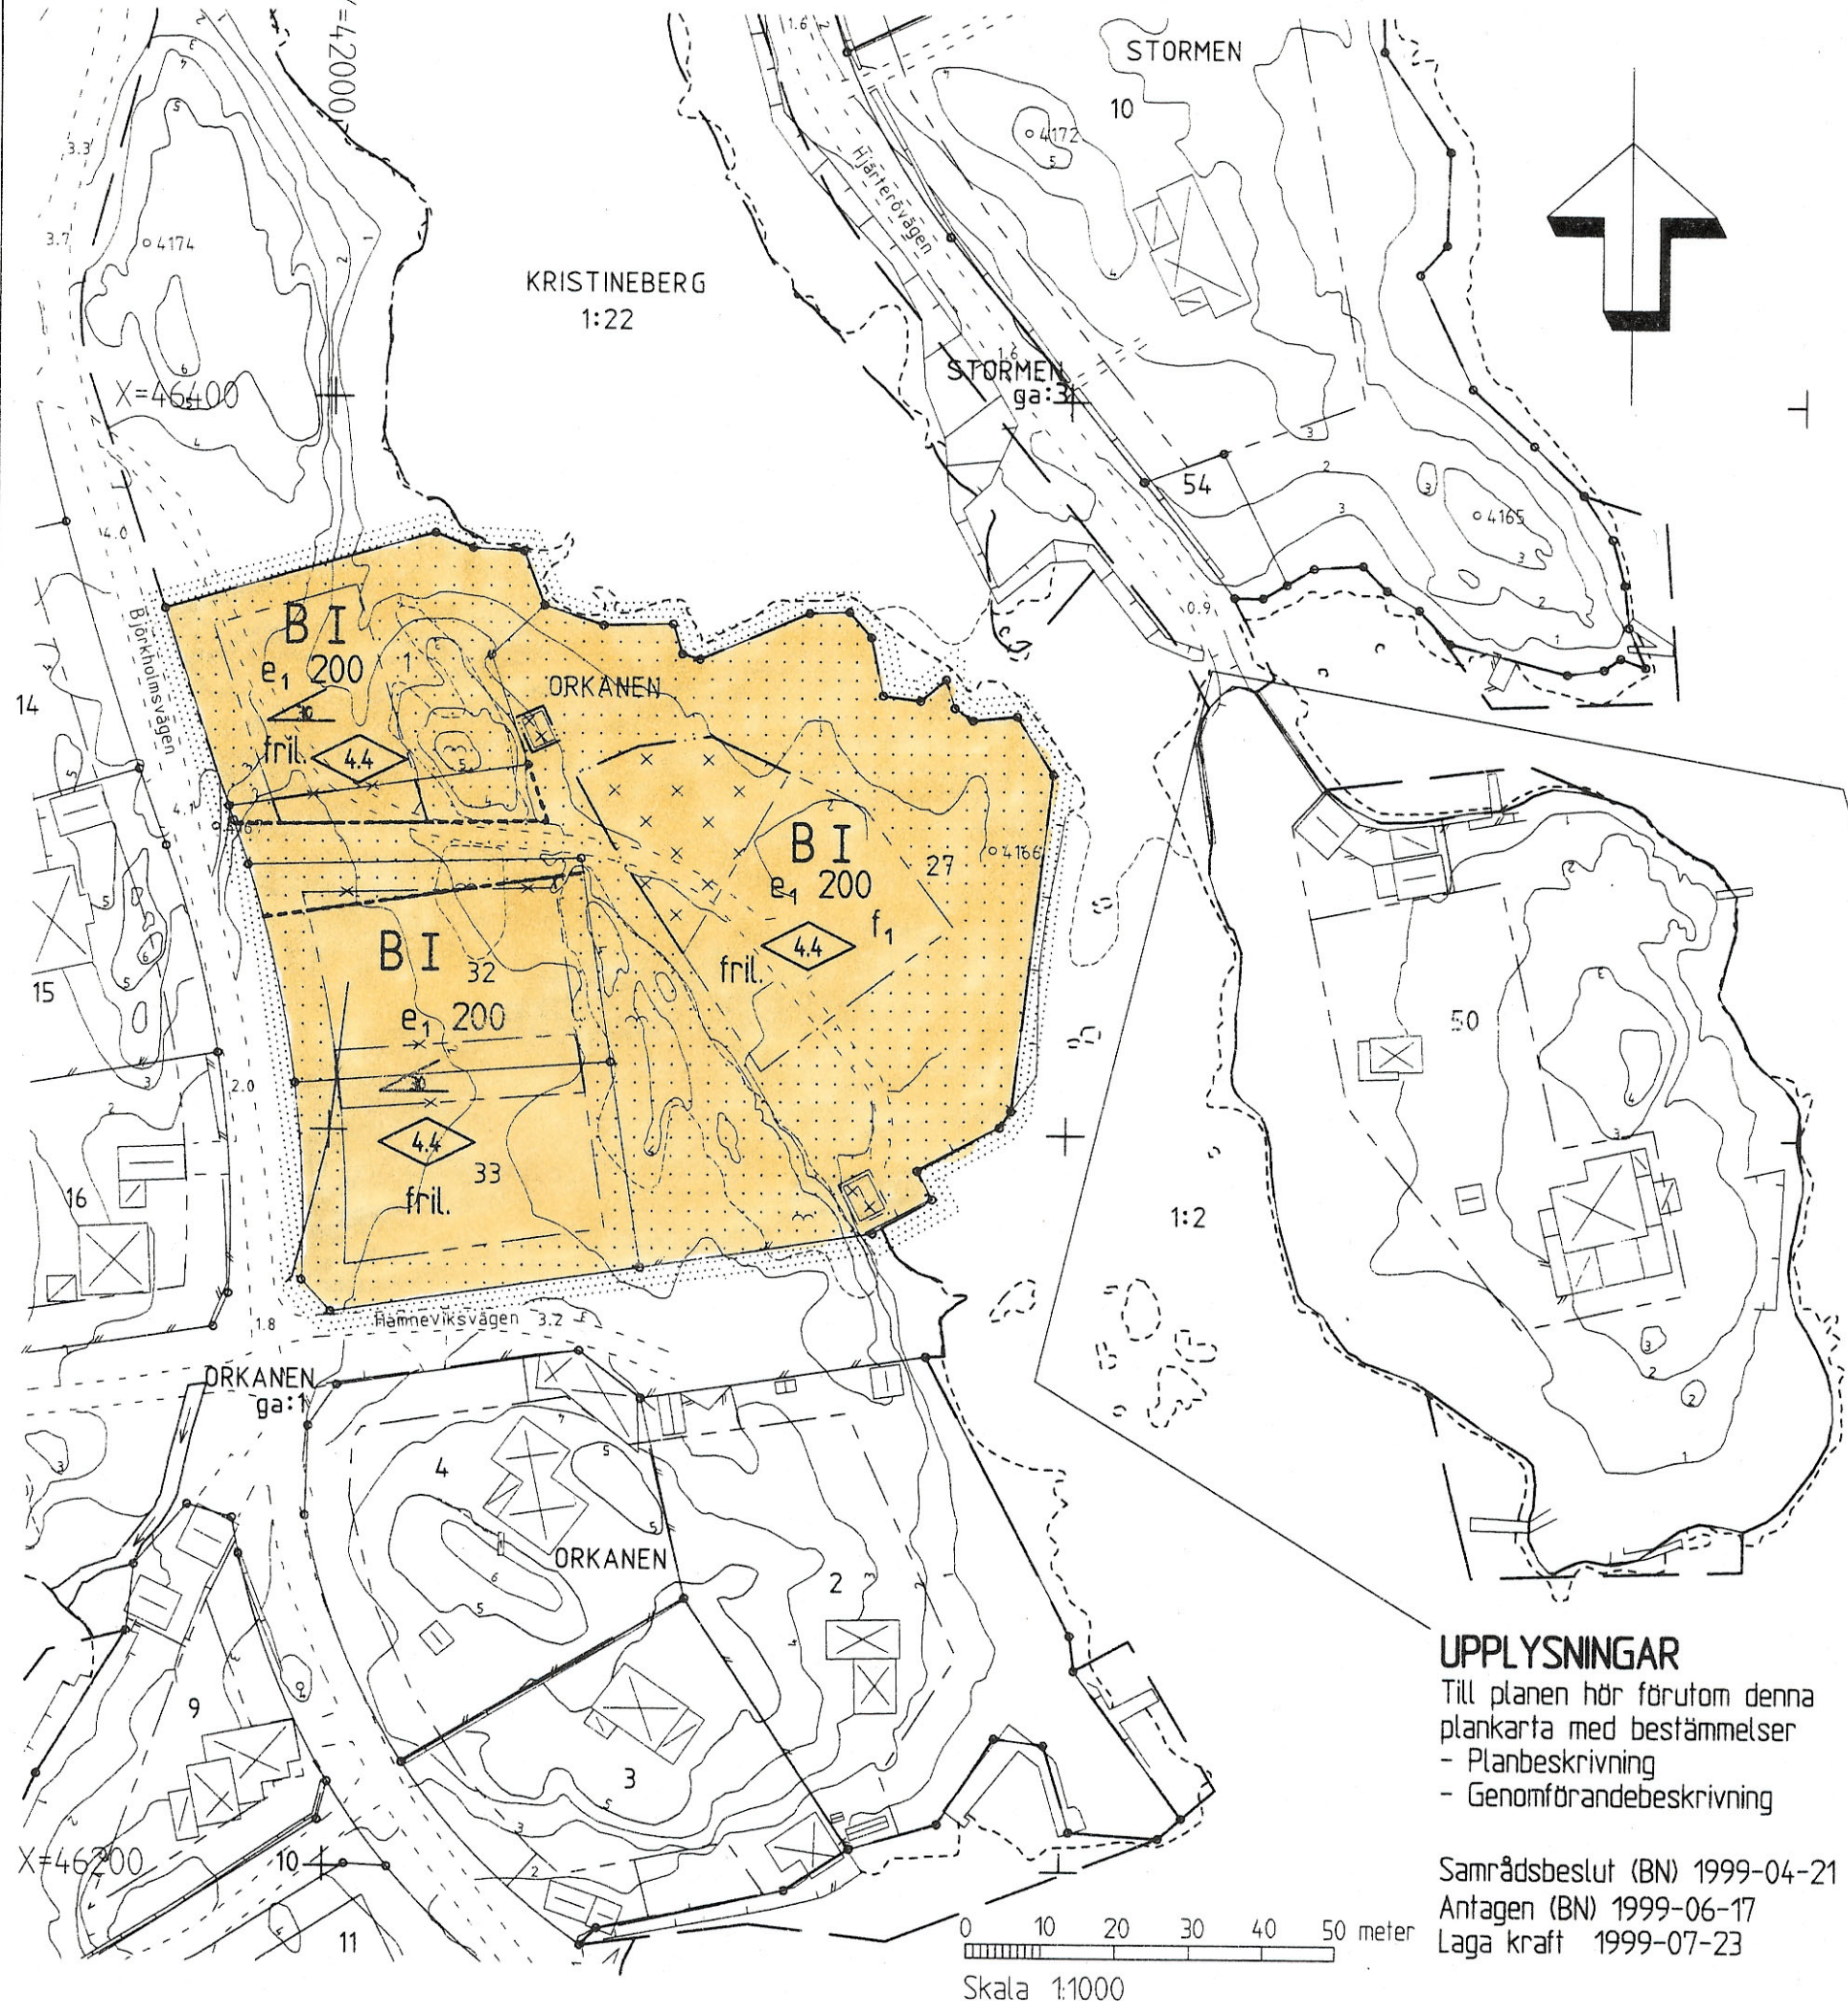

PLANBESTÄMMELSER

Följande gäller inom områden med nedanstående beteckningar.
Endast angiven användning och utformning är tillåten.

GRÄNSBETECKNINGAR

- Planområdesgräns, gränsen ligger i rastrets innerkant
- Användningsgräns, gällande
- Egenskapsgräns, gällande / ny
- Egenskapsgräns som utgår

MARKANVÄNDNING

Kvartersmark

- B Bostäder

UTNYTTJANDEGRAD

- e₁ 200 Största byggnadsarea 200 kvadratmeter

BEGRÄNSNING AV MARKENS BEBYGGANDE

- Marken får inte bebyggas
- Marken får endast bebyggas med uthus, garage e.dyl.

UTFORMNING, UTFÖRANDE

- I Högst en våning
- 4.4 Högsta byggnadshöjd i meter
- 30 Största taklutning 30 grader
- f₁ Takkupor får uppföras
- fril. Endast friliggande hus

ADMINISTRATIV BESTÄMMELSE

Planens genomförandetid slutar 5 år efter det att planen vunnit laga kraft

ILLUSTRATIONER

- Illustrationslinje

Detaljplan för ORKANEN 1 m.fl. fastigheter Mysingsö Oskarshamns kommun

UPPLYSNINGAR

Till planen hör förutom denna
plankarta med bestämmelser
- Planbeskrivning
- Genomförandebeskrivning

Samrådsbeslut (BN) 1999-04-21
Antagen (BN) 1999-06-17
Laga kraft 1999-07-23

Upprättad på Stadsbyggnadskontorets planavdelning i april 1999
Mats Hermansson
Mats Hermansson
Stadsbyggnadschef
Håkan Johansson
Håkan Johansson
Planingenjör

A 4934