


FÖRSLAG TILL ÄNDRING OCH UTVIDGNING
AV STADSPLAN FÖR
STADSÄGORNA 881, 883 OCH 1434 M.FL.
I ÄSTORPS KÖPING, KRISTIANSTADS LÄN.

UPPRÄTTAT AV K-KONSULT
KRISTIANSTAD I JANUARI 1969

Johan Mogensén
JOHAN MOGENSEN
ARKITEKT SAR

Sverker Carlgren
SVERKER CARLGREN
ARKITEKT SAR

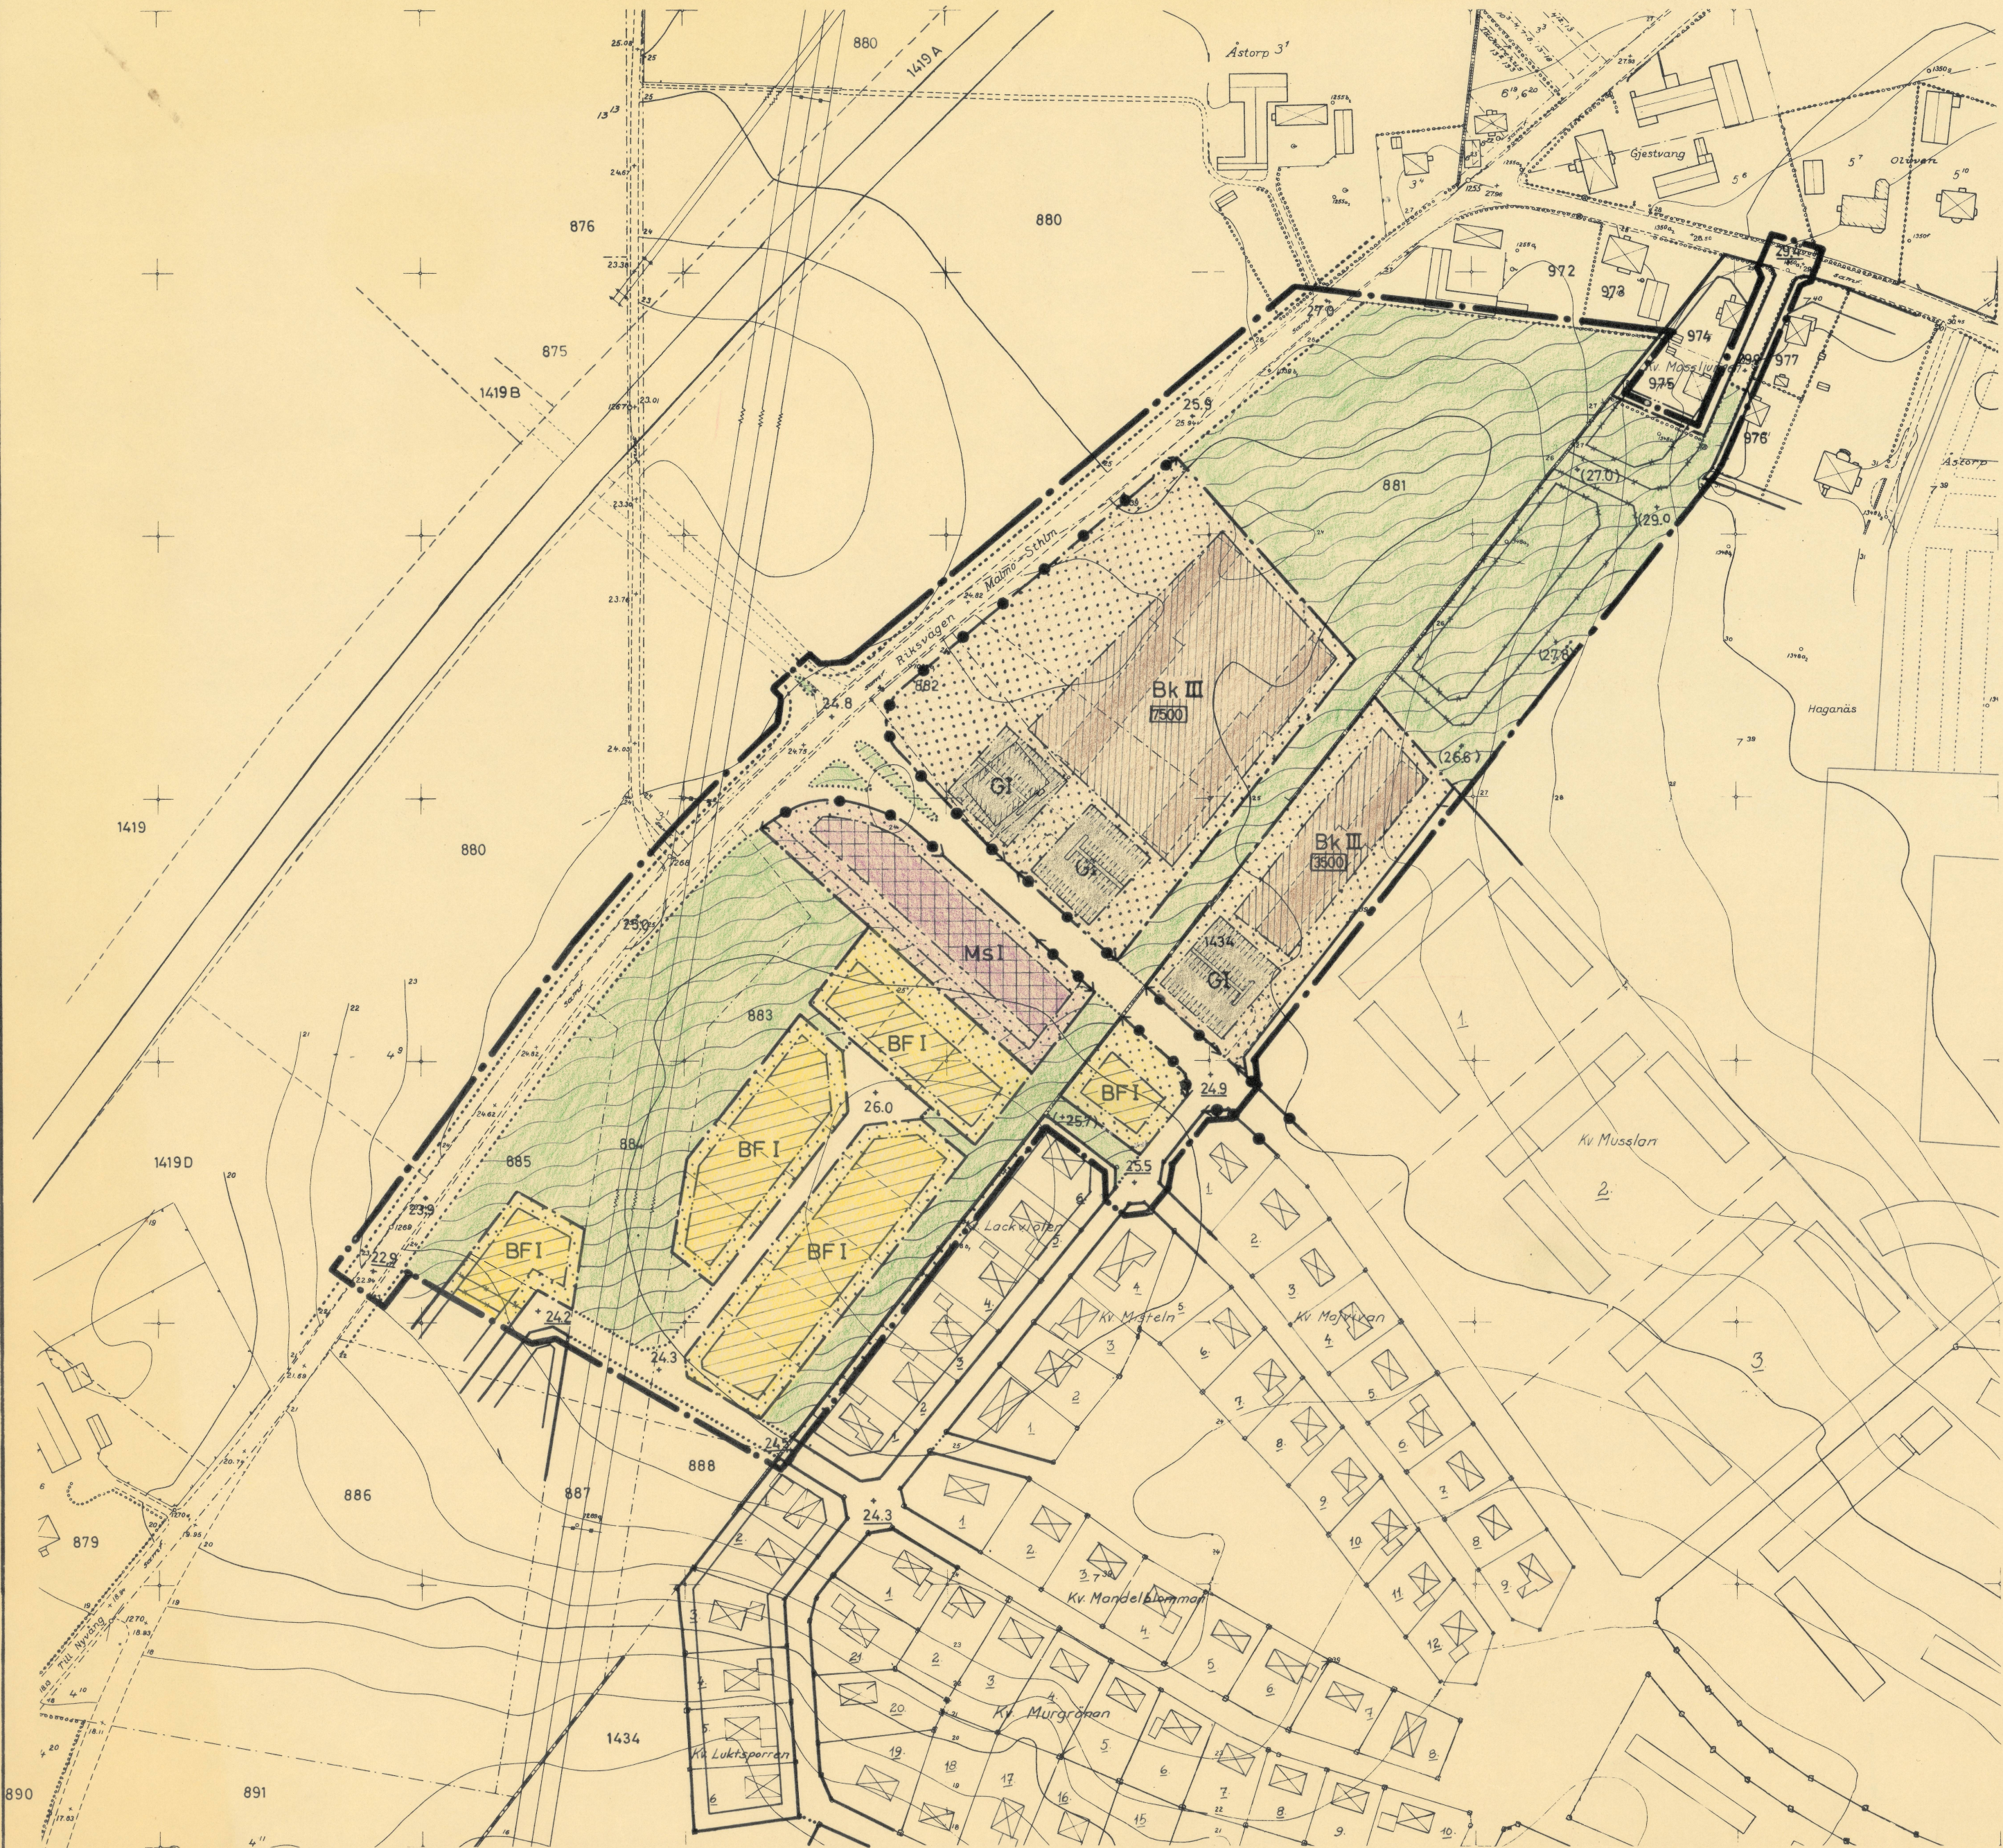

BETECKNINGAR:
GRÄNSBETECKNINGAR

- STADSPLANEGRÄNS, BELÄGEN 3 METER UTANFÖR STADSPLANEOMRÅDET
- GÄLLANDE OMRÅDESGRÄNS
- GÄLLANDE BESTÄMMELSEGRÄNS
- GÄLLANDE OMRÅDES- OCH BESTÄMMELSEGRÄNS AVSEDD ATT UTGÅ
- OMRÅDESGRÄNS
- BESTÄMMELSEGRÄNS
- SÄRSKILD OMRÅDESGRÄNS (ANORDNANDE AV STÅNGSEL)
- GRÄNSLINJER EJ AVSEDDA ATT FASTSTÄLLAS

ALLMÄN PLATS


- GATA ELLER TORG
- PARK ELLER PLANTERING

BYGGNADSKVARTER

- BF OMRÅDE FÖR BOSTADSÄNDAMÅL, FRISTÅENDE HUS
- Bk OMRÅDE FÖR BOSTADSÄNDAMÅL, RÖRLIG PLAN
- G OMRÅDE FÖR GARAGEÄNDAMÅL
- Ms OMRÅDE FÖR MOTORSERVICE

ÖVRIGA BETECKNINGAR

- MARK SOM ICKE FÅR BEBYGGAS
- MARK SOM SKALL PLANTERAS SAMT DÄR ICKE FÅR ANORDNAS UPPLAG, PARKERINGSPLATSELL. DYLIKT
- I III
- (0000) TILLÅTEN VÄNINGSYTA
- +00.0 GÄLLANDE GATUHÖJD
- (+00.0) GÄLLANDE GATUHÖJD AVSEDD ATT UTGÅ
- +00.0 FÖRESLAGEN GATUHÖJD

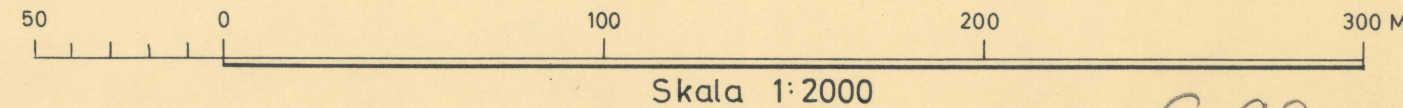

582