


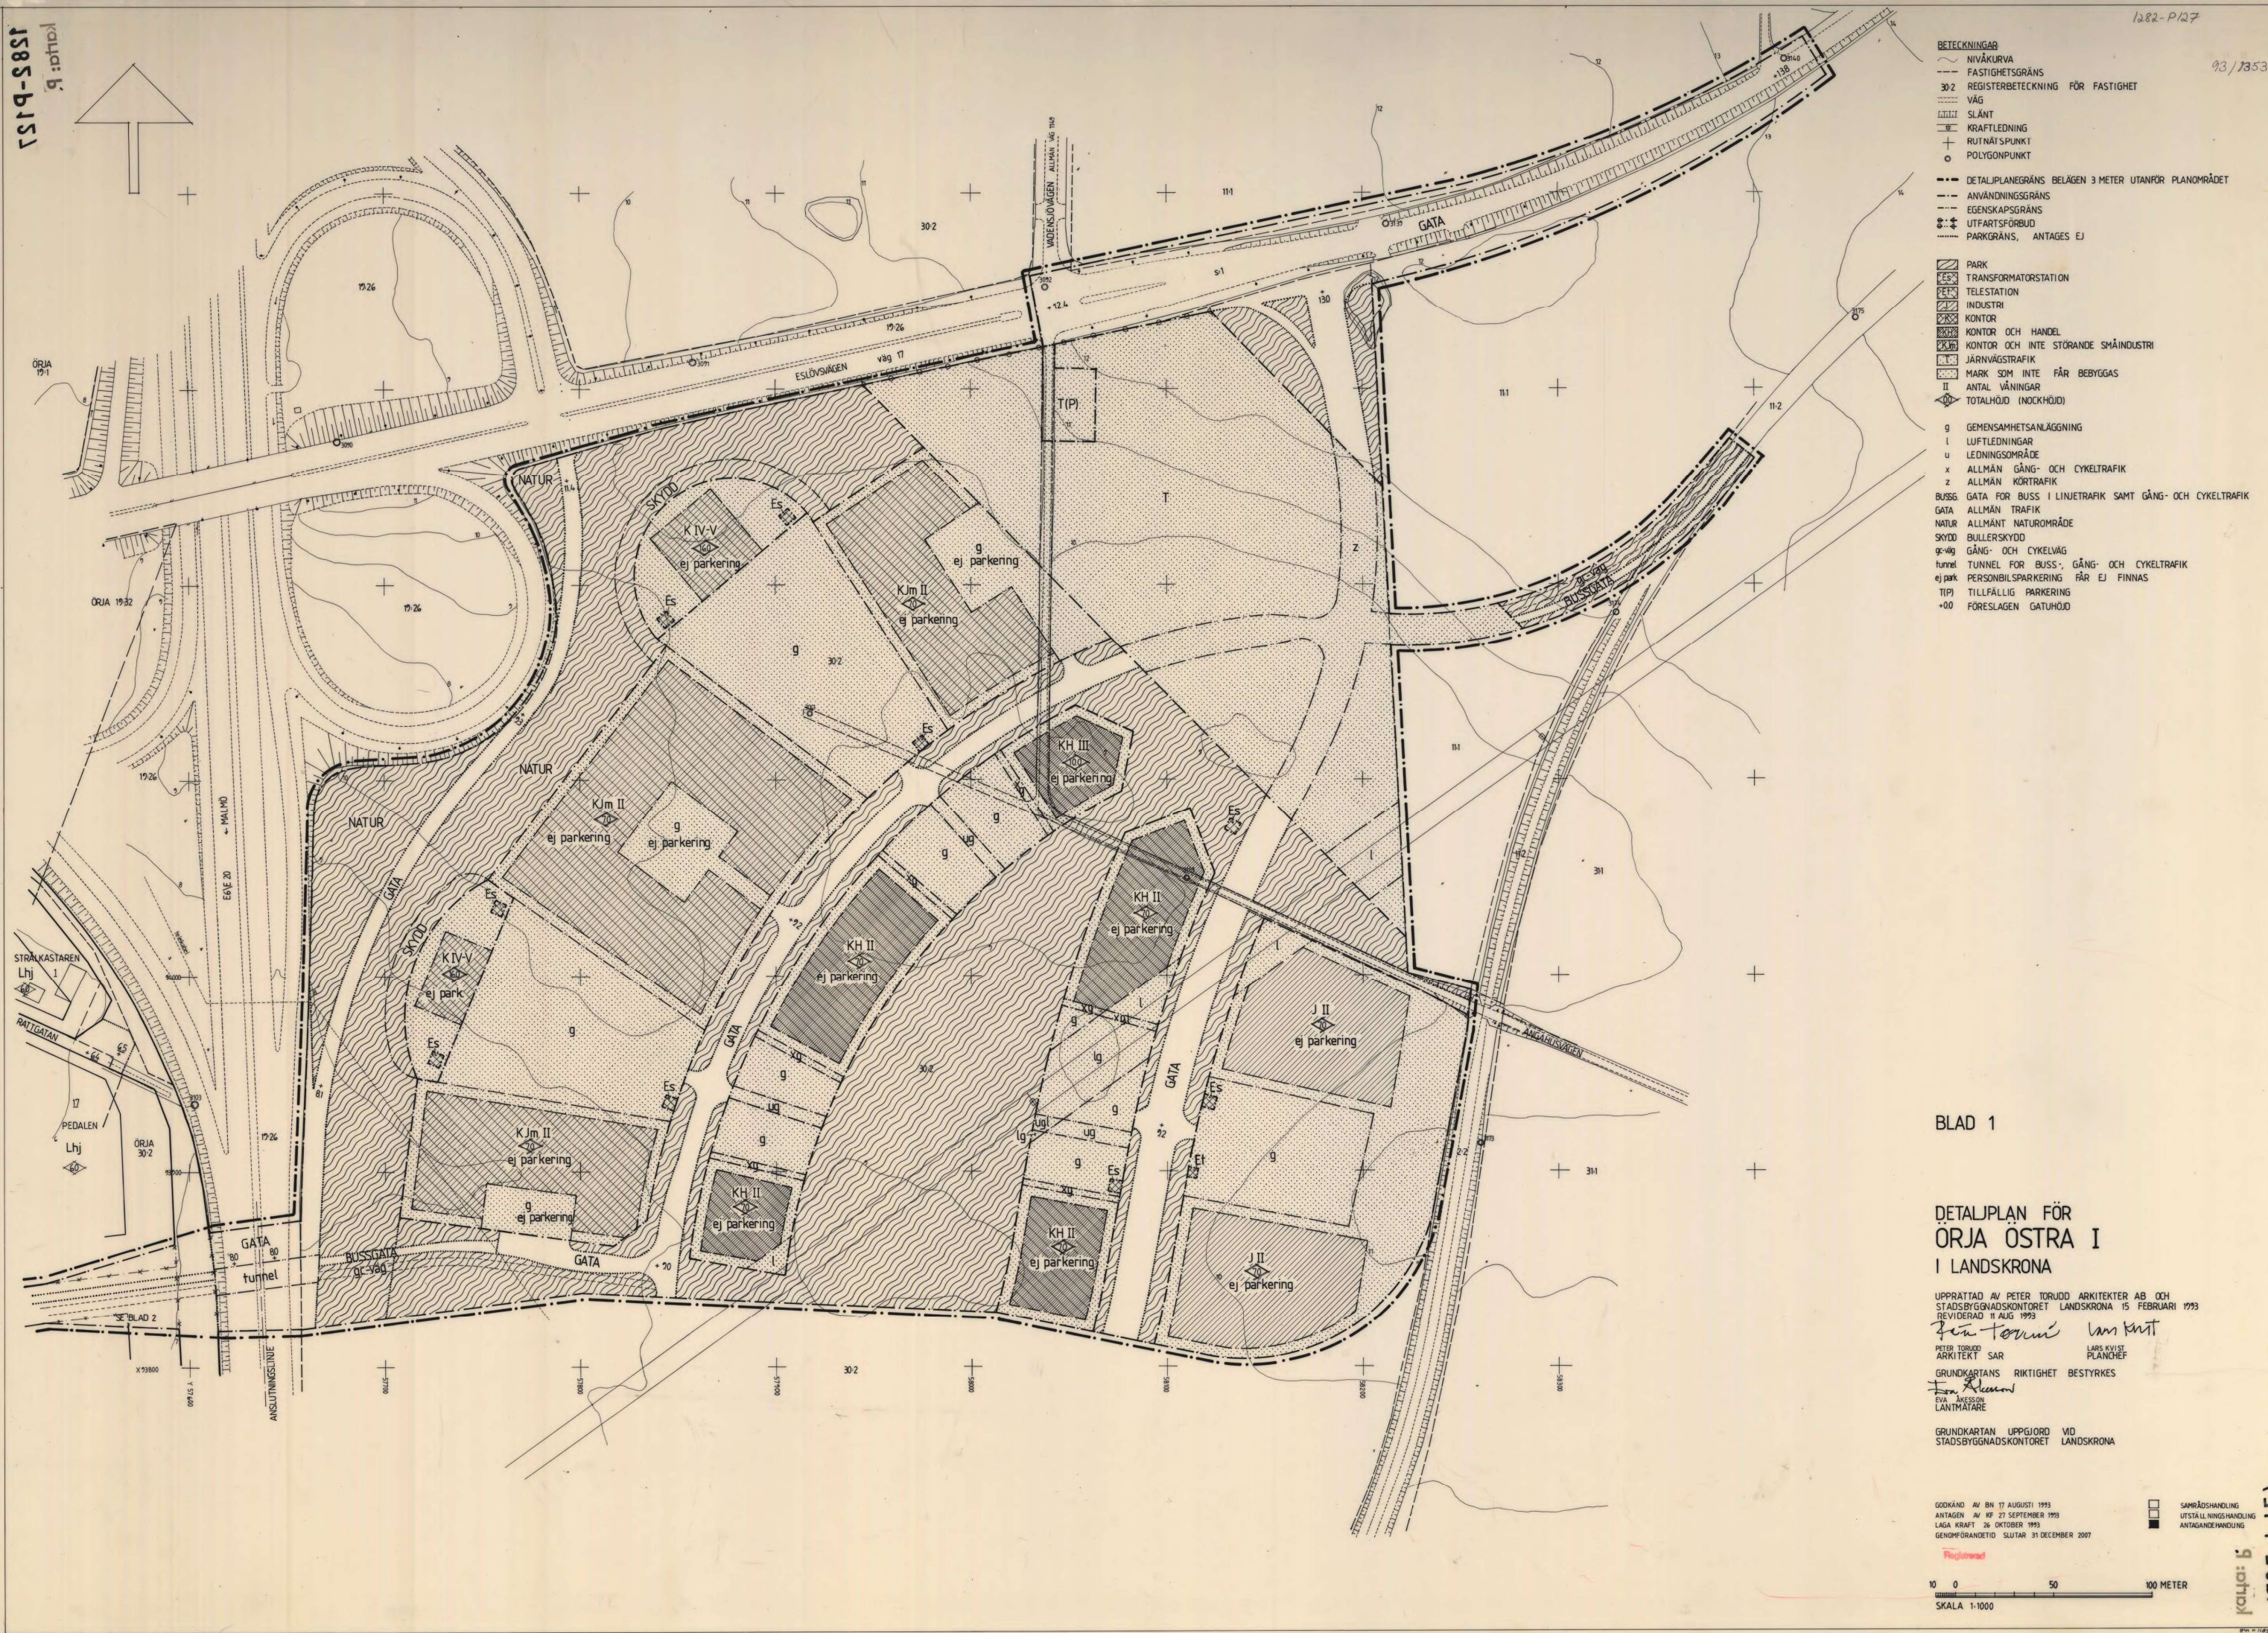

BLAD 1

DETALJPLAN FÖR ORJA ÖSTRA I I LANDSKRONA

UPPRÄTTAD AV PETER TORUDD ARKITEKTER AB OCH
STADSBYGGNADSKONTORET LANDSKRONA 15 FEBRUARI 1993
REVIDERAD 11 AUG 1993

PETER TORUDD LARS KNUST
ARKITEKT SAR PLANCHÉF

GRUNDKARTANS RIKTIGHET BESTYRKES
EVA JÄKSSON
LANTMÄTARE

GRUNDKARTAN UPPGJORD VID
STADSBYGGNADSKONTORET LANDSKRONA

GODKÄND AV BN 17 AUGUSTI 1993
ANTAGEN AV RF 27 SEPTEMBER 1993
LAGA KRAFT 26 OKTOBER 1993
GENOMFÖRANDETID SLUTAR 31 DECEMBER 2007



Regelverket

10 0 50 100 METER
SKALA 1:1000

SAMRÄDSSHANDLING
UTSTÄLLNINGSHANDLING
ANTAGANDEHANDLING

1585-B151

Karta: b

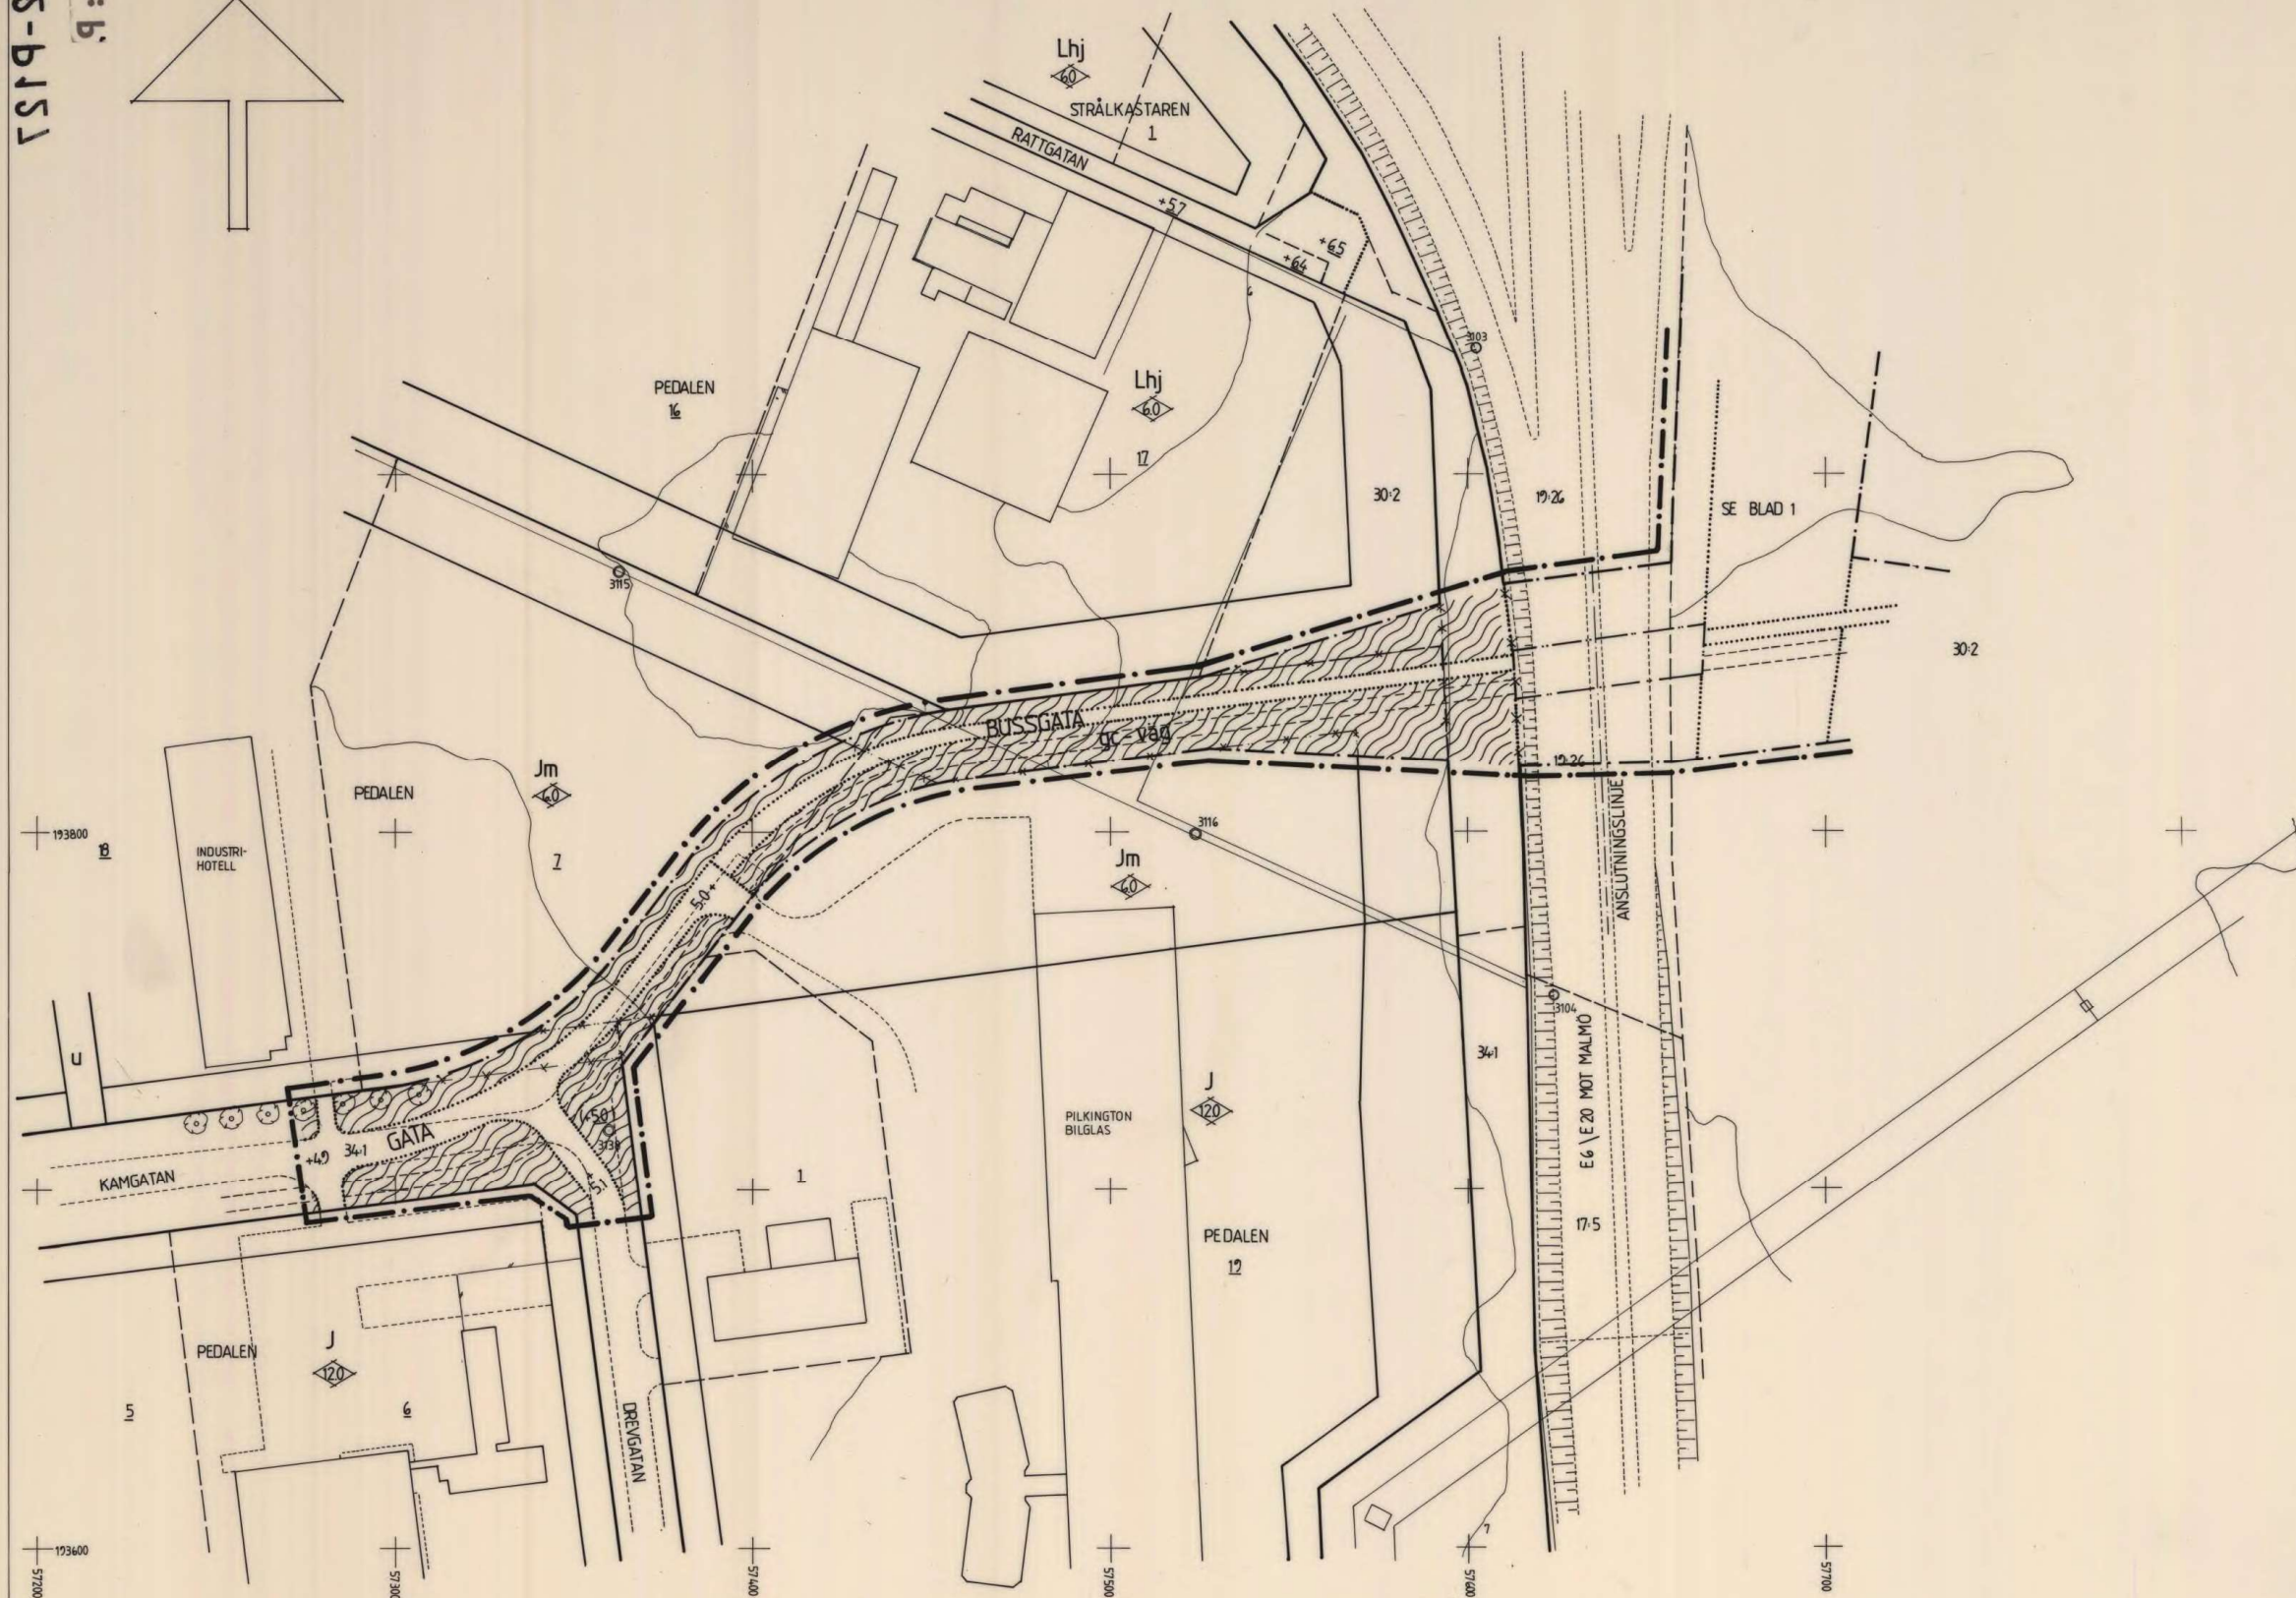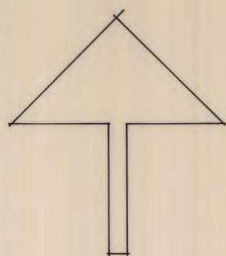

BETECKNINGAR:

- NIVÅKURVA
- - - FASTIGHETSGRÄNS
- 302 REGISTERBETECKNING FÖR FASTIGHET
- ===== VÄG
- ||||| SLÄNT
- + RUTNÄTSPUNKT
- o POLYGONPUNKT

- - - DETALJPLANEGRÄNS BELÄGEN 3 METER UTANFÖR PLANOMRÅDET
- ANVÄNDNINGSGRÄNS
- - - " AVSEDD ATT UTGÅ
- - - FÖRESLAGEN ANVÄNDNINGSGRÄNS
- - - EGENSKAPSGRÄNS AVSEDD ATT UTGÅ
- - - FÖRESLAGEN EGENSKAPSGRÄNS
- PARKGRÄNS, ANTAGES EJ

- [hatched box] PARK
- [dashed line] TUNNEL
- gc-väg GÅNG- OCH CYKELVÄG
- BUSSG Bussgata
- GATA ALLMÄN TRAFIK
- (+00) GATUHÖJD AVSEDD ATT UTGÅ
- +00 FÖRESLAGEN GATUHÖJD

BLAD 2

DETALJPLAN FÖR
ORJA ÖSTRA I
I LANDSKRONA

UPPRÄTTAD AV PETER TORUDD ARKITEKTER AB OCH
STADSBYGGNADSKONTORET LANDSKRONA 15 FEBRUARI 1993
REVIDERAD 11 AUG 1993

Peter Torudd *Lars Kvist*
PETER TORUDD ARKITEKT SAR LARS KVIST
PLANCHEF

GRUNDKARTANS RIKTIGHET BESTYRKES

Eva Åkesson
EVA ÅKESSON
LANTMÄTARE

GRUNDKARTAN UPPGJORD VID
STADSBYGGNADSKONTORET LANDSKRONA

GODKÄND AV BN 17 AUGUSTI 1993
ANTAGEN AV KF 27 SEPTEMBER 1993
GENOMFÖRANDETID SLUTAR 31 DECEMBER 2007
LAGA KRAFT 26 OKTOBER 1993

- [white box] SAMRÅDSHANDLING
- [dashed box] UTSTÄLLNINGSHANDLING
- [black box] ANTAGANDEHANDLING

Reglerad

0 50 100 METER
SKALA 1:1000

1585-B151
Karta: b