


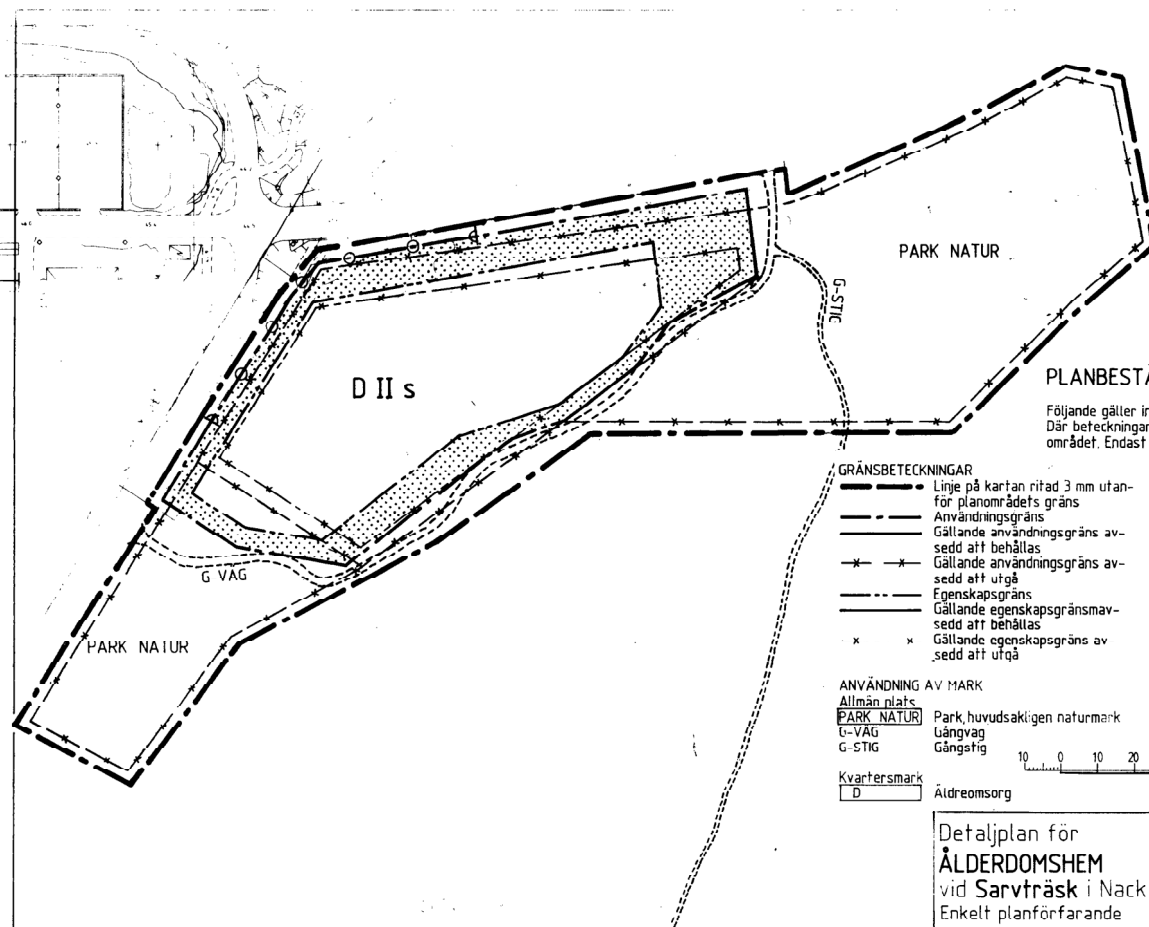

PLANBESTÄMMELSER

Följande gäller inom områden med nedanstående beteckningar. Där beteckningar saknas gäller bestämmelsen inom hela planområdet. Endast angiven användning och utformning är tillåten.

GRÄNSBETECKNINGAR

- Linje på kartan ritad 3 mm utanför planområdets gräns
- Användningsgräns
- Gällande användningsgräns avsedd att behållas
- Gällande användningsgräns avsedd att utgå
- Egenskapsgräns
- Gällande egenskapsgräns avsedd att behållas
- Gällande egenskapsgräns avsedd att utgå

ANVÄNDNING AV MARK

- Allmän plats
- PARK NATUR** Park, huvudsakligen naturmark
- G-VAG Uångvag
- G-STIG Gångstig

Kvarteretsmark

- D Äldreomsorg

BEGRENSNINGAR AV MARKENS BEBYGGANDE

- Marken får inte bebyggas

MARKENS ANORDNANDE

- Utfart
- Utfart får inte anordnas

UTFORMNING

- II s Antal våningar
- Suterrängvåning får anordnas

ADMINISTRATIV BESTÄMMELSE

- Genomförandetiden utgår den 31 dec. 2002

Illustrationer

- Illustrationslinjer

10 0 10 20 30 40 50 100 M
SKALA 1:1000

Detaljplan för
ÅLDERDOMSHEM
vid **Sarvträsk** i Nacka kommun
Enkelt planförfarande
Stadsbyggnadskontoret i Nacka i juni 1992

Paul Ahlqvist
Paul Ahlqvist
Detaljplanechef

Tord Runnäs
Tord Runnäs
te Planingenjör

Antagen av BN 1992-09-02 K. Caspar
Laga kraft 1992-09-29 K. Caspar

92/136

TR/BS DP 86